

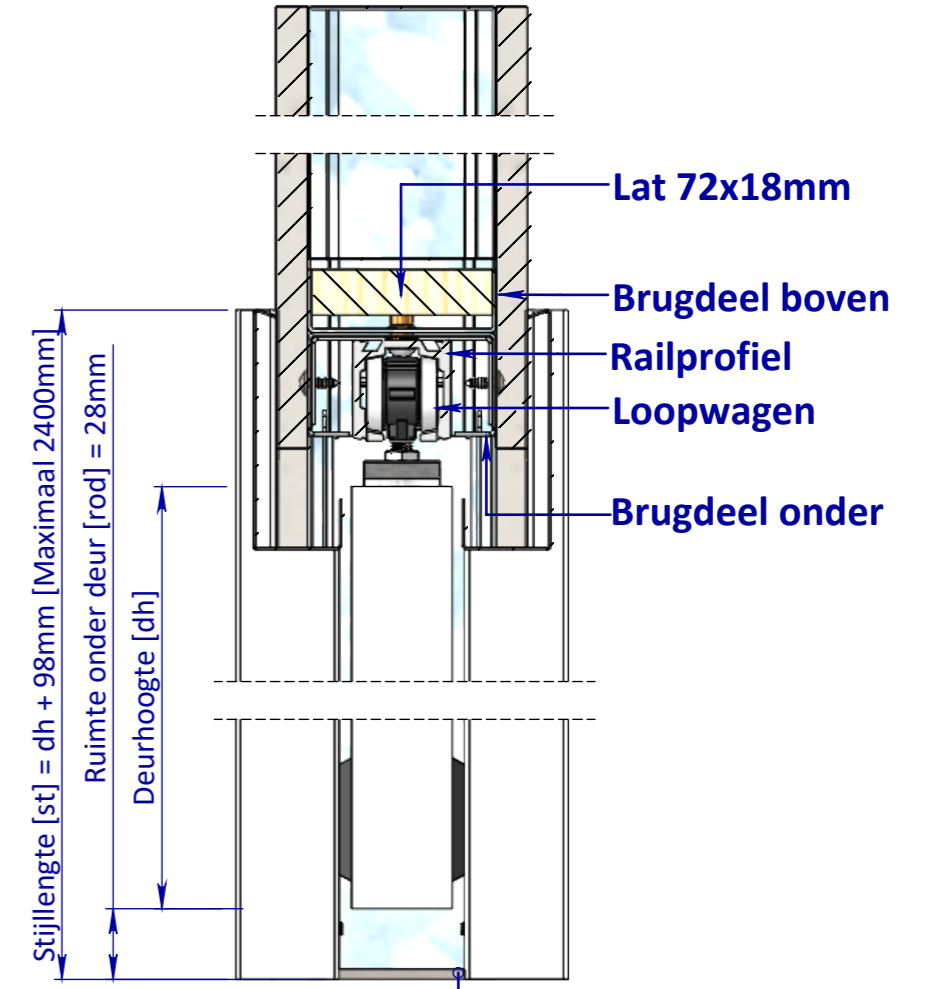
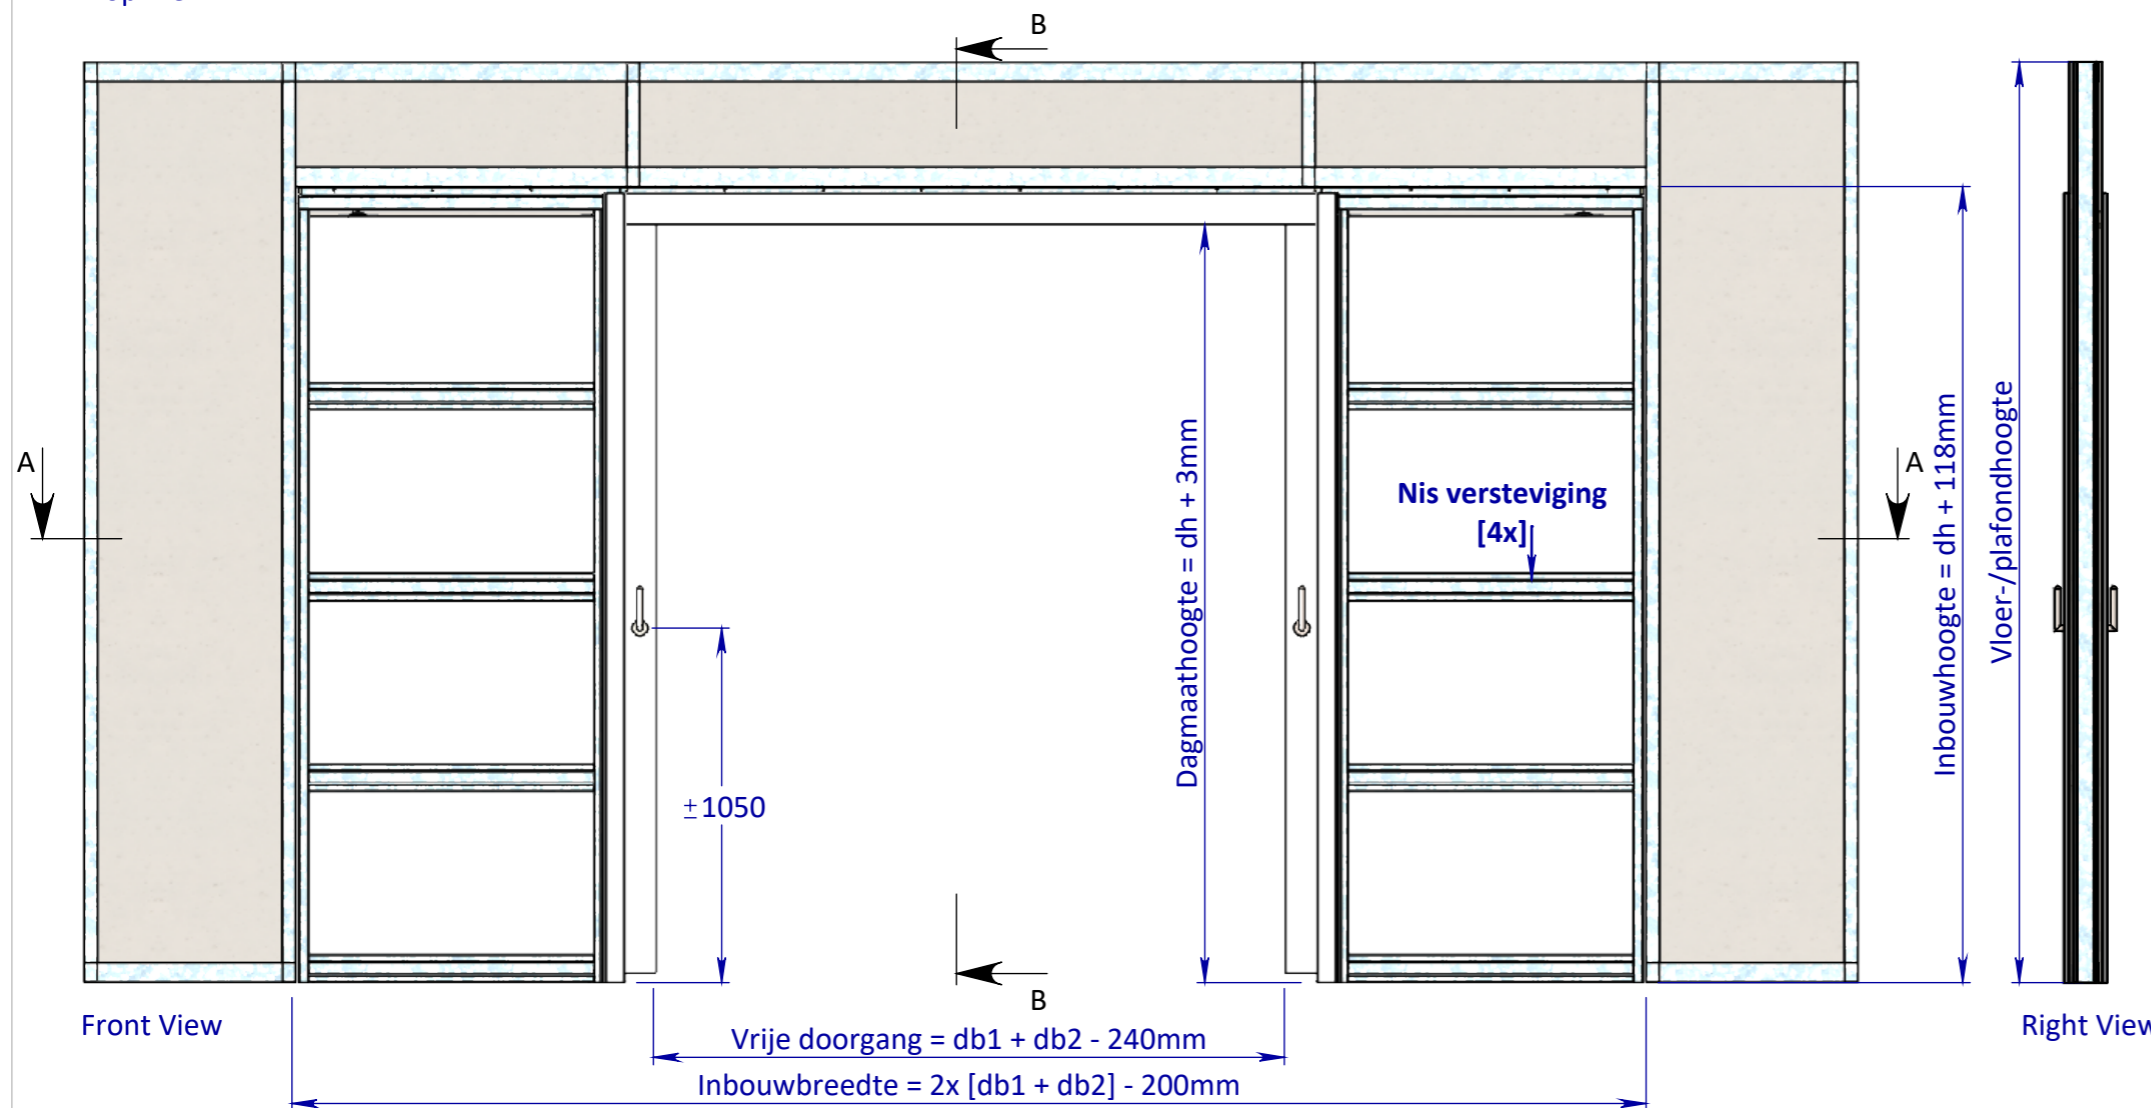


Perspective View

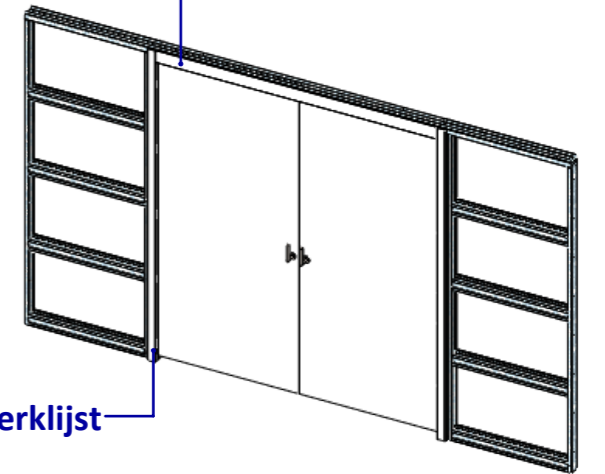

Deur geleiding

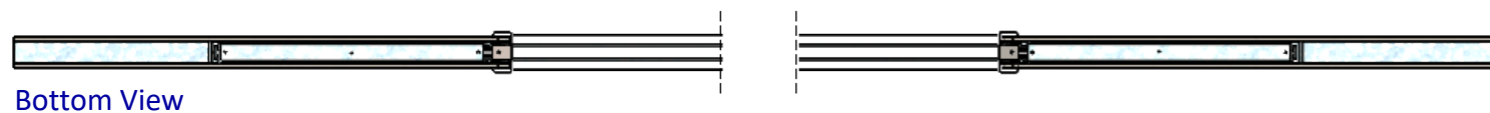


Bottom View

Let op Stijlengte
Maximaal 2400mm

1x Laag Gips = wd 100mm
2x Laag Gips = wd 125mm
3x Laag Gips = wd 150mm

<small>EGENDOM BEWAARD BIJ SCHIJKEN. VERMEDELING OF AFBEDING AAN DEREN IN WELKE VORM DAN OOK IS ZONDER SCHRIFTELIJKE TOESTEMMING VAN EIGENARES NIET GEORLOFD.</small>	TOLERANTIES ALGEMEEN. * Herkenningsmaal / mal Maattolerantie ± 0.5 mm Hoektolerantie ± 0.5°	MATERIAAL. Diversen BENAMING.	SCHAAL / MAATEENHEID millimeter [mm]
	AMERIKAANSE PROJECTIE A3	<h1>Varidoors Dubbeldeurs</h1> <p>- Varidoors Verdi RZ WD100</p>	TEKENAAR / DATUM John Belemans 11-09-2018
REVISIENR. Omschrijving Datum Naam	REF. AL001-976-00	TEKENINGNUMMER AL001-976-00	REF. AL001-976-00



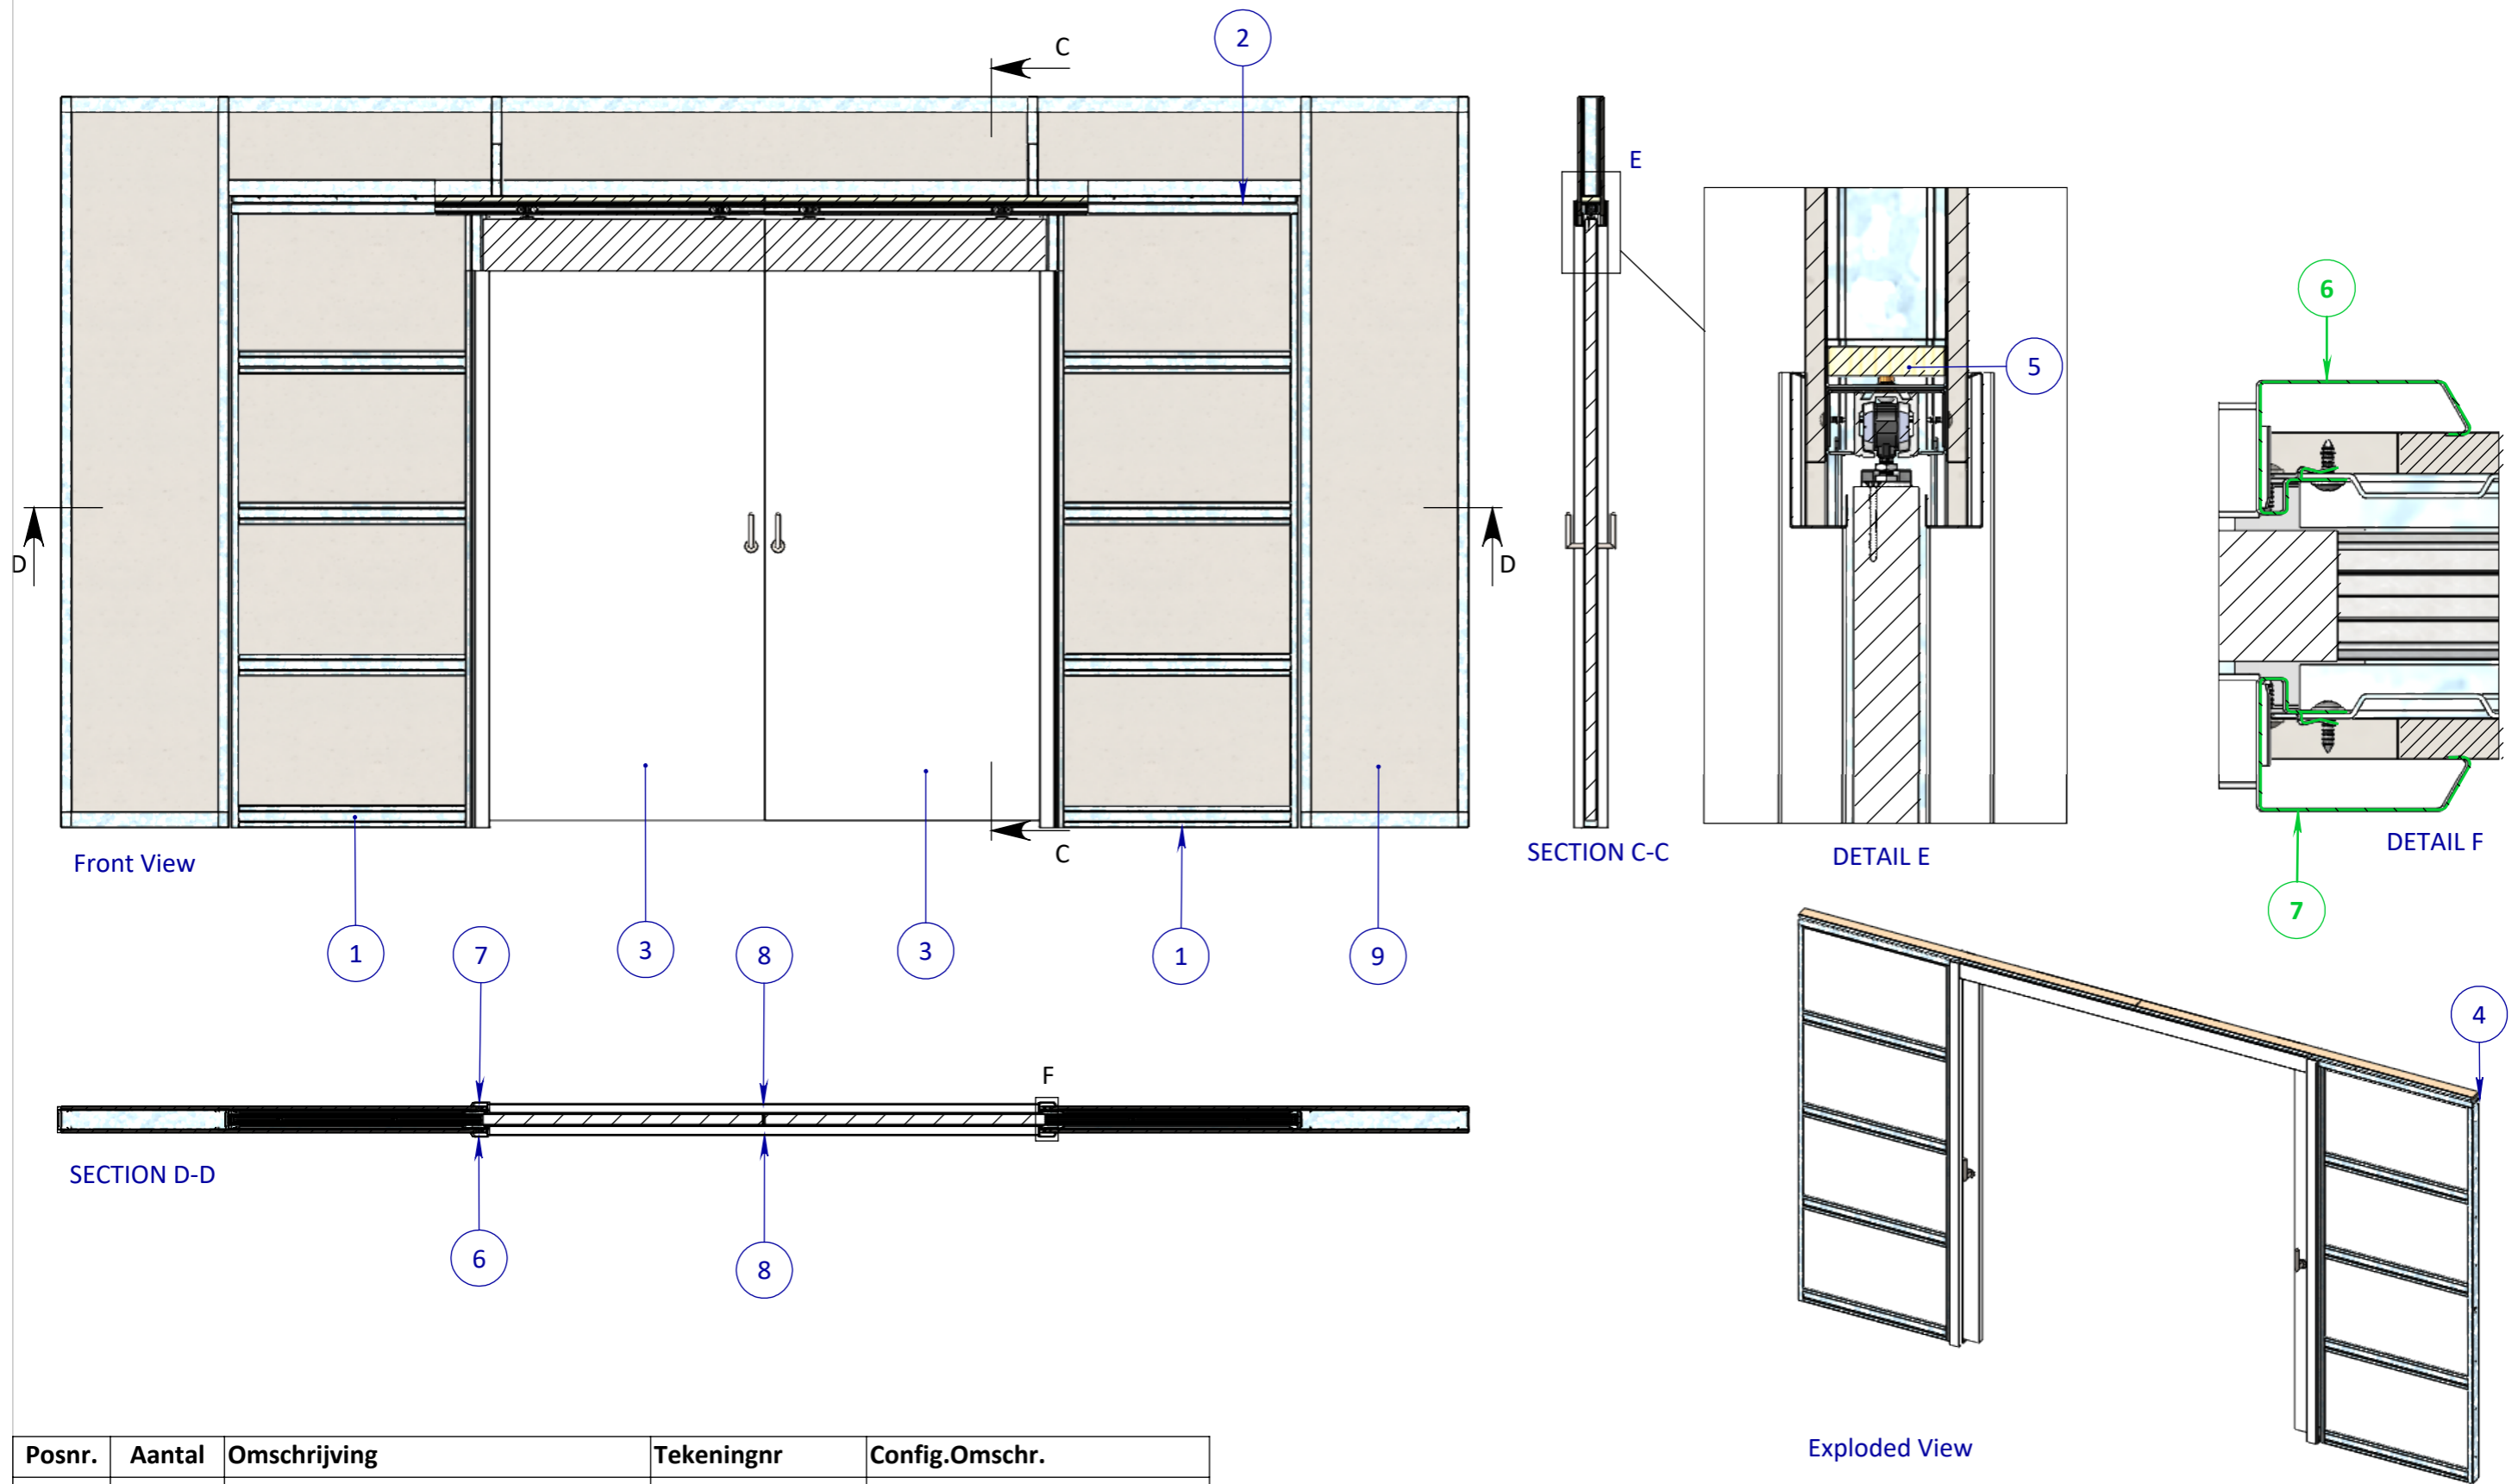

Posnr.	Aantal	Omschrijving	Tekeningnr	Config.Omschr.
1	2	Nis Standaard		Verdi RZ met std nisdoorvoer
2	1	Brug Dubbeldeurs		L=4100mm
3	2	Deur Configuratie		Verdi RZ 1080x2302mm
4	24	M4.2x13 Panhead flange		DIN 968
5	2	Lat 72x18 config.		L=2050mm
6	2	Verticale Stijl Verdi	AL001-329-01	Rechts L=2400mm
7	2	Verticale Stijl Verdi	AL001-329-01	Rechts L=2400mm
8	2	Horizontale lijst	HI031-309-02	STD WD100 L=2115mm
9	1	Unistut Wand Dubbeldeurs		Dubbeldeurs WD100

<small>EGENDOM BEWAKERS BY SOMEREN VERMEERDRING OF AFDDELING AAN DEUREN IN WELKE VOORDIEN OOK IS ZONDER SCHRIFTELIJKE TOESTEMMING VAN EIGENARES NIET GEVOLGDOOF.</small>	TOLERANTIES ALGEMEEN. * Herkenningsmaat / mal Maattolerantie ± 0.5 mm Hoektolerantie ± 0.5°	MATERIAAL. Diversen BENAMING.	SCHAAL / MAATEENHEID millimeter [mm]
	AMERIKAANSE PROJECTIE A3	<h1>Varidoors Dubbeldeurs</h1> <p>- Varidoors Verdi RZ WD100</p>	TEKENAAR / DATUM John Belemans 11-10-2017
	Revisienr. Omschrijving	Datum	Naam
			TEKENINGNUMMER AL001-976-00
			REF. AL001-976-00