

Berkvens BV

Kanaaldijk Noord 22-24
Postbus 2
5710 AA Someren
Telefoon 0493 499111
Fax 0493 496295
info@berkvens.nl
www.berkvens.nl

Alprokon Aluminium BV

Bremen 1
Postbus 1160
2990 CA Barendrecht
Telefoon 0180 643950
Fax 0180 643965
info@alprokon.com
www.alprokon.com

Buva BV

Bremen 5
Postbus 262
2990 AG Barendrecht
Telefoon 0180 696504
Fax 0180 697505
info@buva.nl
www.buva.nl

Samenvatting van onderzoek

Producteigenschappen en Tekeningen

Informatie afkomstig uit Efectis Nederland brandrapport: 2008-Efectis-R0339

Brandwerendheid van een dubbele stompe Berkvens deur-kozijnconstructie, voorzien van Alprokon deurnaalden en Buva hang en sluitwerk in een houten kozijn.

Onderzoeksmethode: het onderzoek is uitgevoerd volgens NEN-EN 1634-1:2001, deurbblad "draaiend naar het vuur toe".

Onderzoekslocatie: het onderzoek heeft plaatsgevonden in het Centrum voor Brandveiligheid van Efectis te Rijswijk.

De details en resultaten van het onderzoek zijn weergegeven in Efectis-rapport 2008-Efectis-R0339, d.d. mei 2008.

Gegevens geteste deur:

Hoogte: 2315 mm
Breedte: 1030 mm
Dikte : 40 mm
Deur is voorzien van opschuimend materiaal aan hang-, onder- en bovenzijde. Sluitzijde voorzien van Alprokon deurnaald serie 9000 i.c.m. Buva hang en sluitwerk.

Gegevens geteste kozijn:

Hardhout: 550 kg/m³
doorsnede: 67x114 mm
sponningdiepte: 45 mm
aanslagbreedte: 25 mm

Conclusie


Voor het hierboven omschreven product geldt:

"Brandwerendheid m.b.t de scheidende functie, bepaald volgens NEN-EN 1634-1:2001 voor het geval deurbblad draaiend van het vuur toe: **32 minuten**".


Voorwaarden en toepassingsgebied

De conclusie geldt tevens voor het geval "deur draaiend van het vuur af". Deuren mogen voorzien worden van een glasopening.

Kozijn

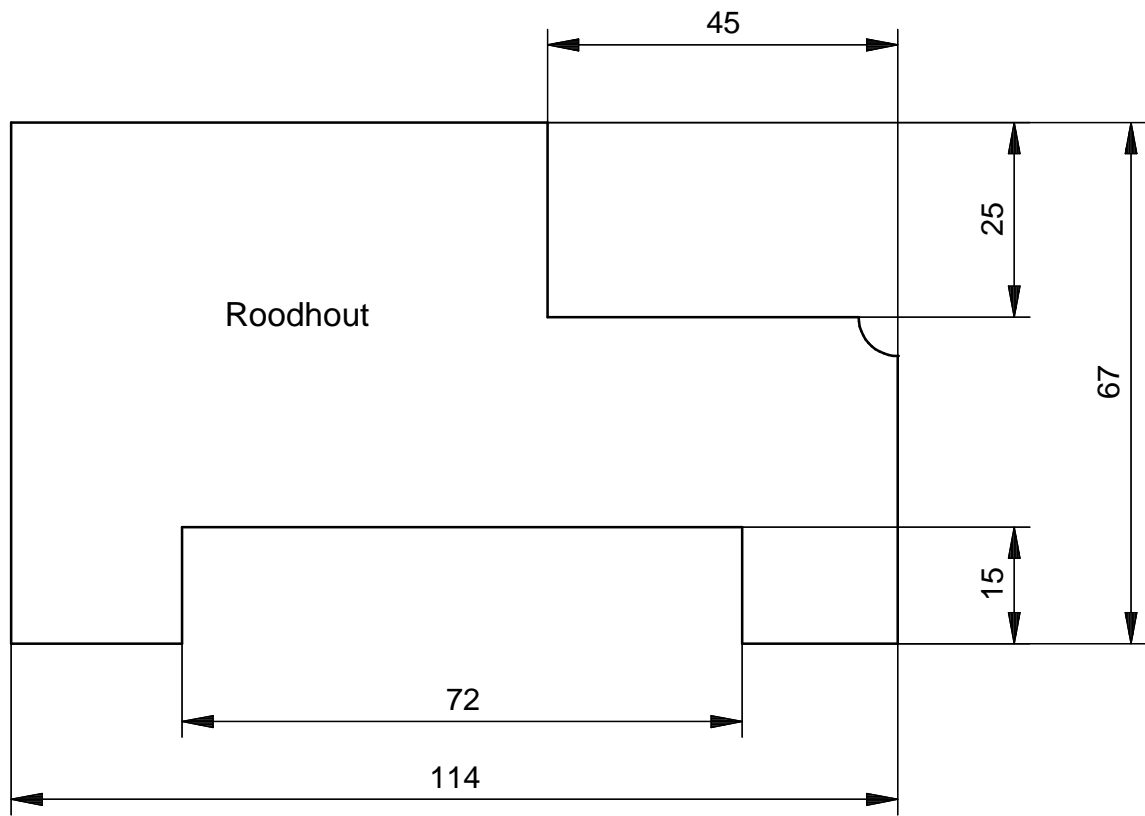

Deur

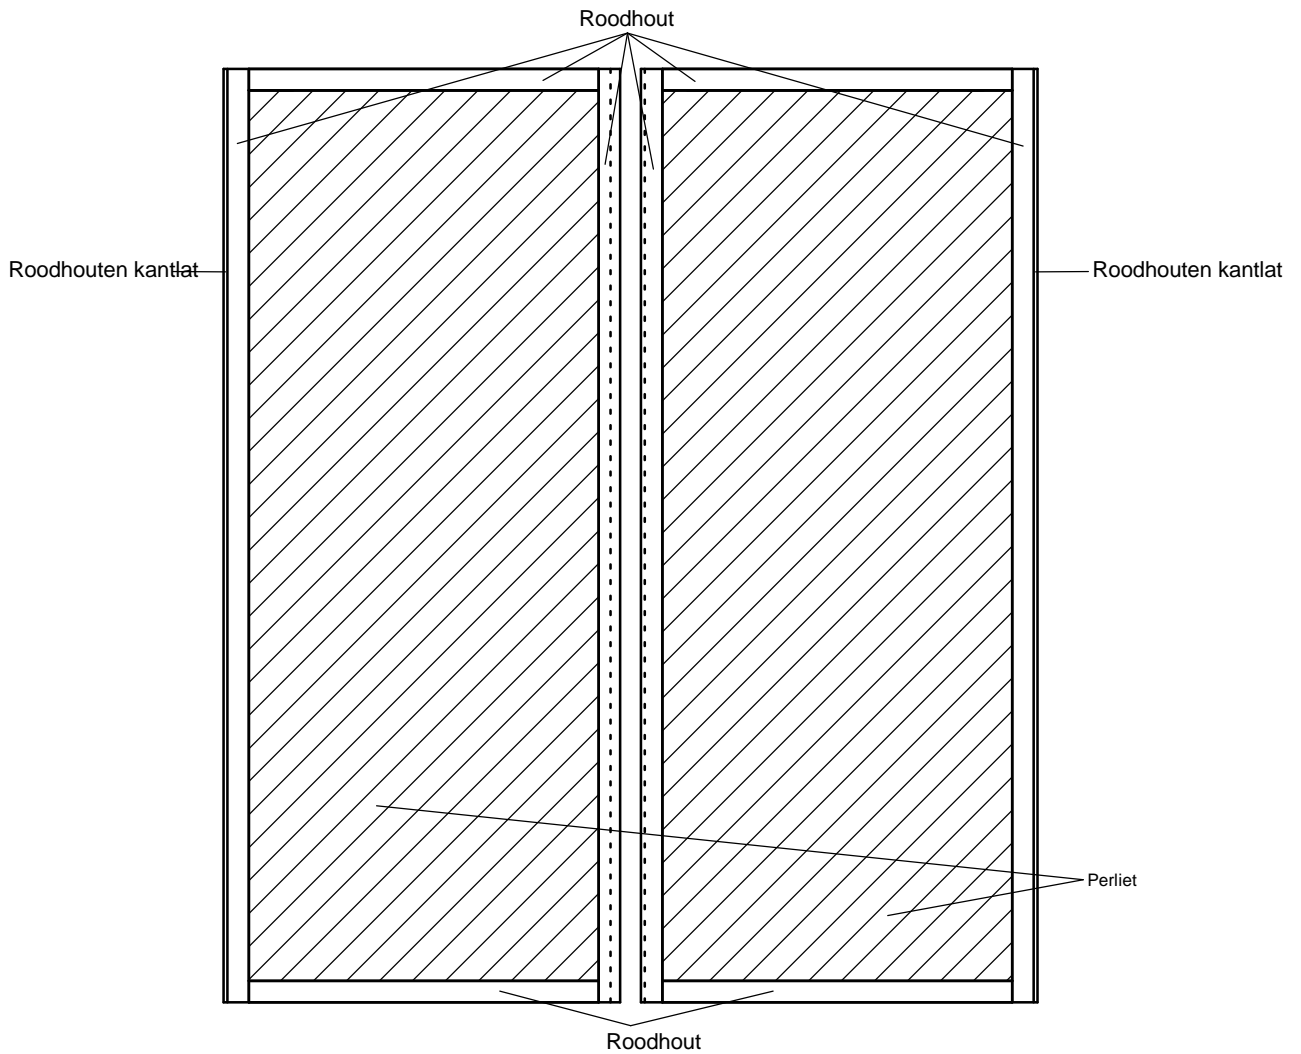

Datum 10/06/2008

Schaal: 1:20/ 1:1

Maateenheid: mm.

Tekeningnr: SVO 2008-Efectis-R0339

Amerikaanse
Projectie

Formaat

A4

Tol: +/- 1 mm

Getekend: EHOE

Benaming: Stompe dubbeldeurs combinatie, Roodhouten kozijn,
Alprokon naalden en Buva beslag.

berkvens
deursystemen