




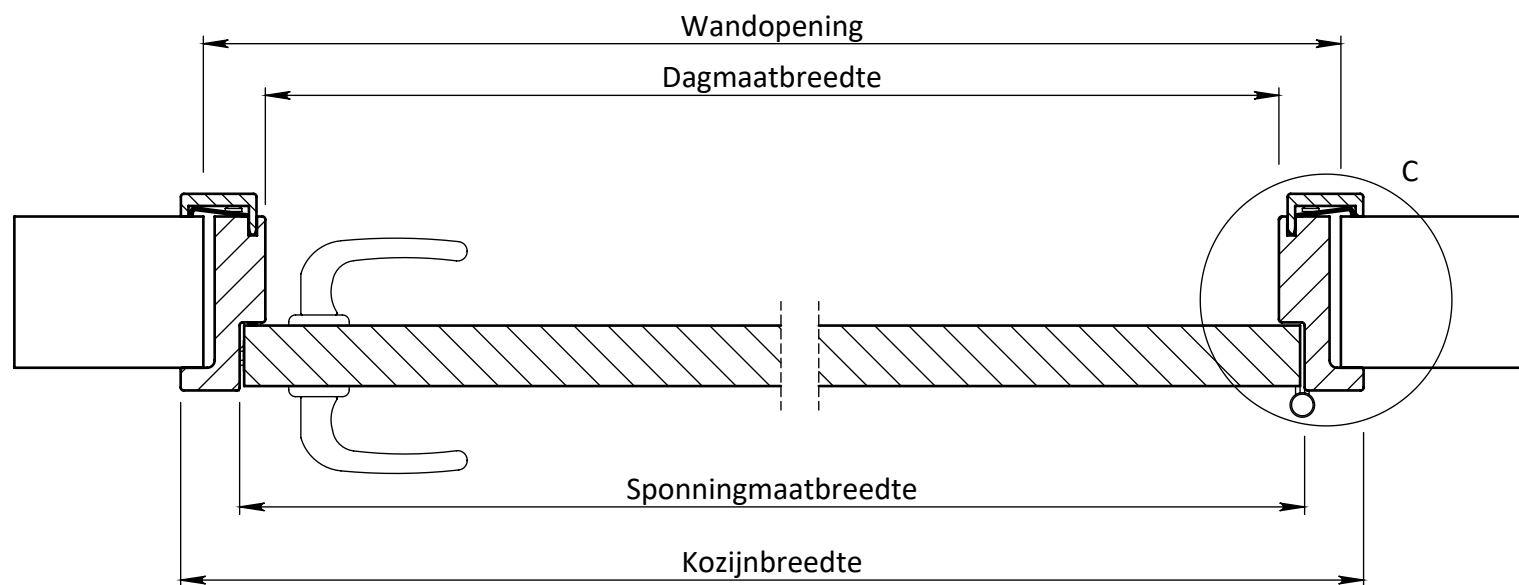



DOORSNEDE A-A

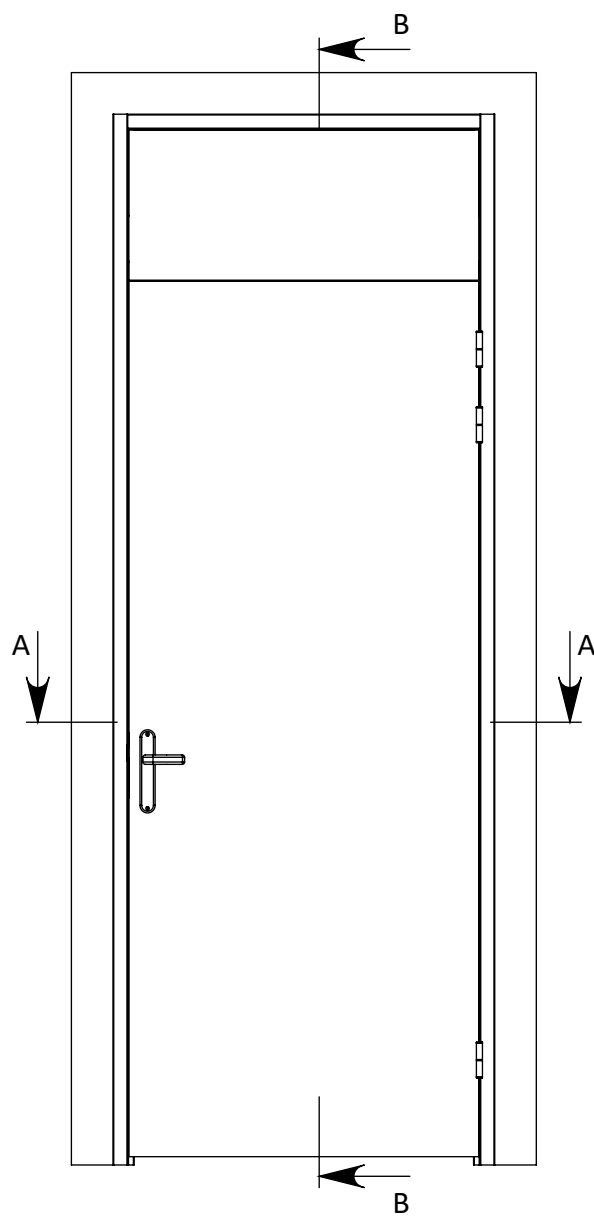

VOORAANZICHT

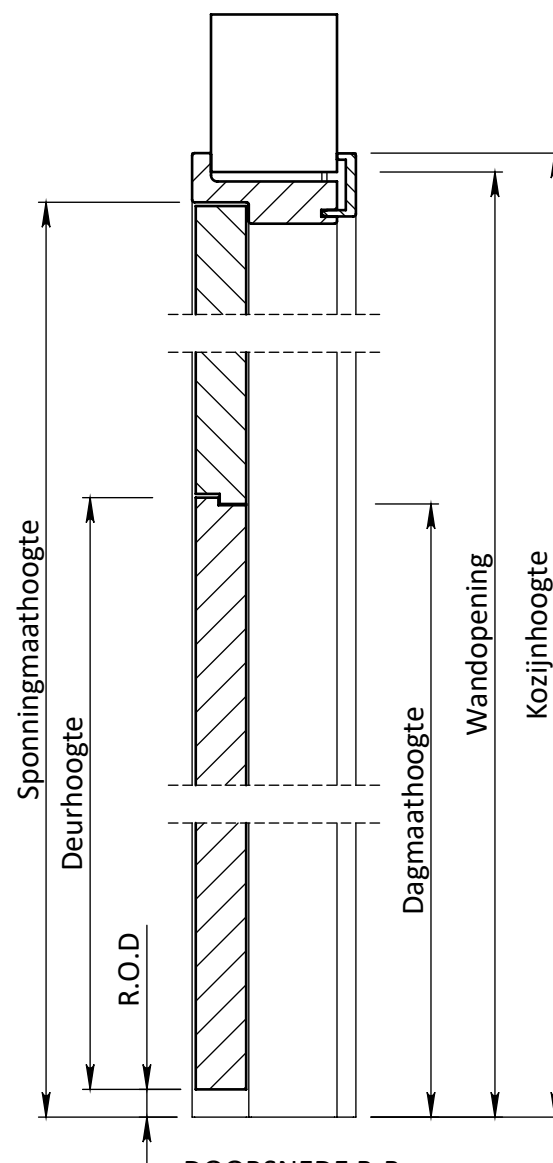

DOORSNEDE B-B

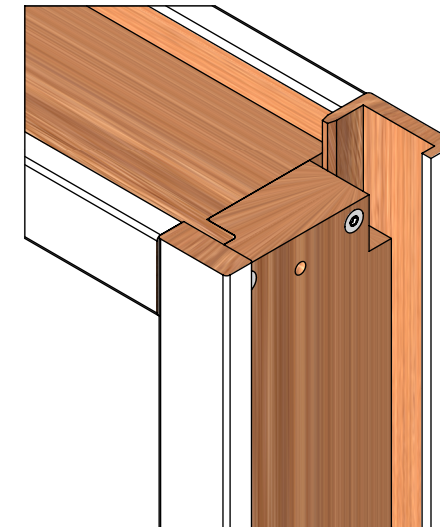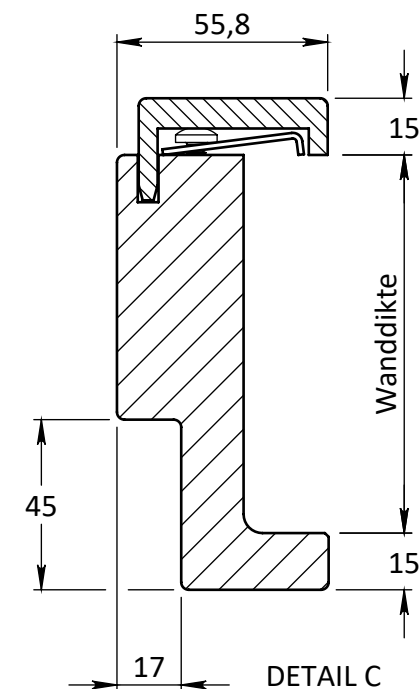

Breedte maatvoering Berlegno RL 200 kozijn STOMP					
	Sponningmaat breedte	Deurbreedte productiemaat	Dagmaat breedte	Wandopening (sparingbreedte) tolerantie +5 mm	Kozijnbreedte
630	632	626	598	675	710
680	682	676	648	725	760
730	732	726	698	775	810
780	782	776	748	825	860
830	832	826	798	875	910
880	882	876	848	925	960
930	932	926	898	975	1010
980	982	976	948	1025	1060
1030	1032	1026	998	1075	1110

Hoogte maatvoering Berlegno RL 200 kozijn STOMP		
Vloer/plafondhoogte	Kozijnhoogte	Wandopening
2600 mm	2580	2565
2610 mm	2590	2575
2620 mm	2600	2585
2630 mm	2610	2595
2640 mm	2620	2605
2650 mm	2630	2615
Y	Y-20 mm	Y-35 mm


EGENDOM BERKVEN'S BY SOMEREN.
VERMENGELING OF MEDEDELING
AAN DERDEN IN WELKE VORM DAN OOK
IS ZONDER SCHRIFTELIJKE TOESTEMMING
VAN EIGENARES NIET GEORLOOFT.

TOLERANTIES ALGEMEEN.
* Herkenningsmaal / mal
Maattolerantie ± 0.5 mm
Hoektolerantie $\pm 0.5^\circ$




AMERIKAANSE PROJECTIE
 **A3**

berkvens
DEURSYSTEMEN


MATERIAAL. Diversen		SCHAAL / MAATEENHEID	
BENAMING.		millimeter [mm]	
Berlegno RL 200 Stomp Berlegno - Deurdikte 40mm		TEKENAAR / DATUM John Belemans 27-06-2019	
		Berkvens	
Revisienr.	Omschrijving	Datum	Naam
		TEKENINGNUMMER	
		REF.	

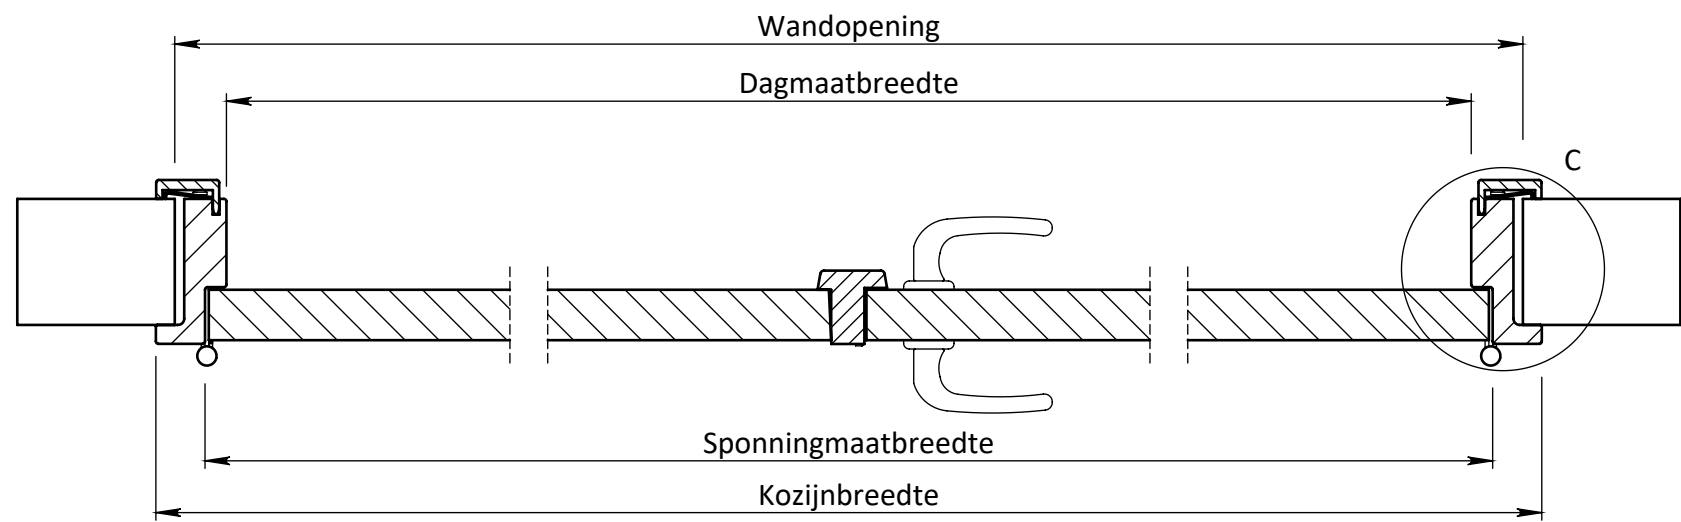

DOORSNEDE A-A

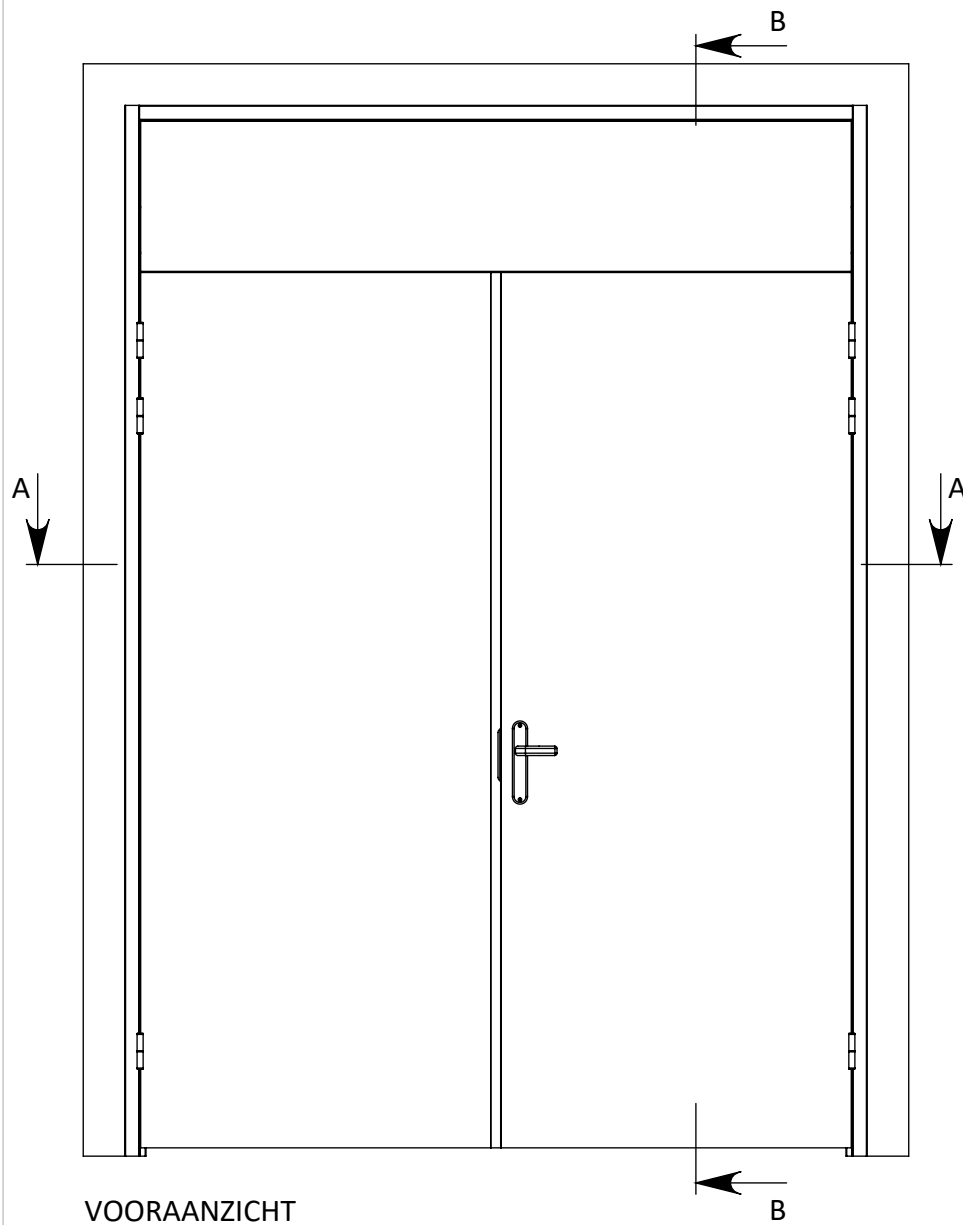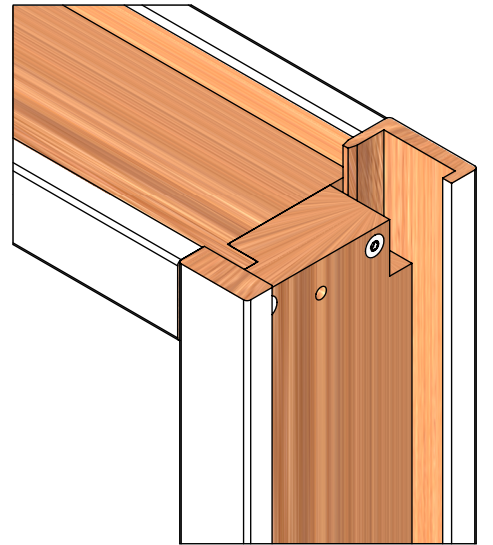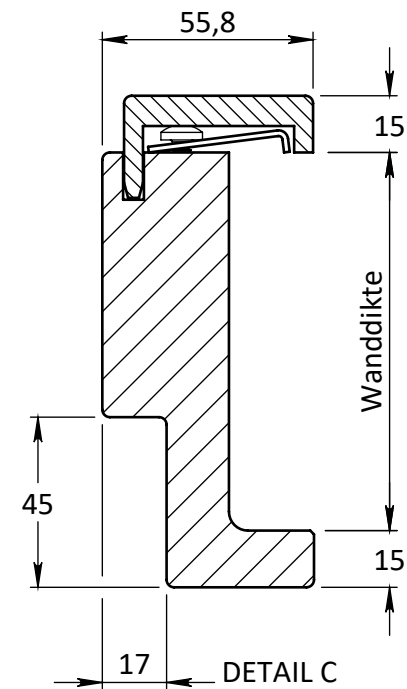

VOORAANZICHT

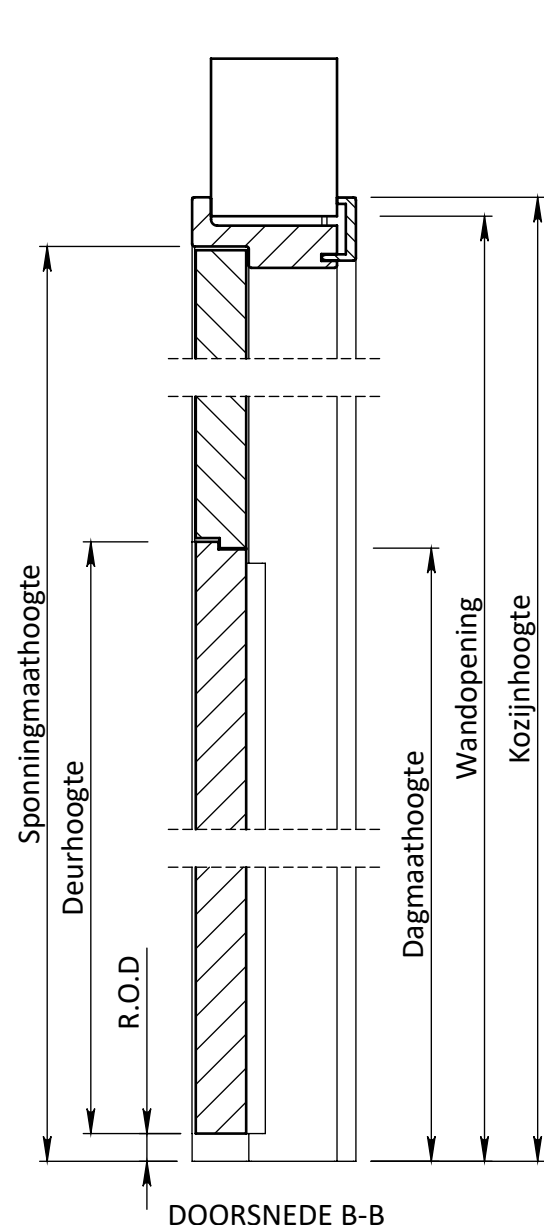



DOORSNEDE B-B

Breedte maatvoering Berlegno RL 202 dubbeldeurs kozijn STOMP						
	Tussenruimte deurnaald* (Type afhankelijk)	Sponningmaat breedte	Deurbreedte productiemaat	Dagmaat breedte	Wandopening (sparingbreedte) tolerantie +5 mm	Kozijnbreedte
2 x 630	30	1288	626	1254	1329	1366
2 x 680	30	1388	676	1354	1429	1466
2 x 730	30	1488	726	1454	1529	1566
2 x 780	30	1588	776	1554	1629	1666
2 x 830	30	1688	826	1654	1729	1766
2 x 880	30	1788	876	1754	1829	1866
2 x 930	30	1888	926	1854	1929	1966







* De Berkvens gefolieerde T-lat heeft een tussenruimte van 30 mm

Hoogte maatvoering Berlegno RL 202 dubbeldeurs kozijn STOMP		
Vloer/plafondhoogte	Kozijnhoogte	Wandopening
2600 mm	2580	2565
2610 mm	2590	2575
2620 mm	2600	2585
2630 mm	2610	2595
2640 mm	2620	2605
2650 mm	2630	2615
Y	Y-20 mm	Y-35 mm

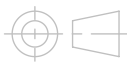
EGENDOM BERKVEN'S BY SOMEREN. VERMENGELING OF MEDEDELING AAN DERDEN IN WELKE VORM DAN OOK IS ZONDER SCHRIFTELIJKE TOESTEMMING VAN EIGENARES NIET GEORLOOFT.	TOLERANTIES ALGEMEEN. * Herkenningsmaat / mal Maattolerantie ± 0.5 mm Hoektolerantie ± 0.5°		MATERIAAL. Diversen		SCHAAL / MAATEENHEID	
	AMERIKAANSE PROJECTIE		BENAMING.		millimeter [mm]	
	 A3		Berlegno RL 202 Stomp Berlegno - Deurdikte 40mm		TEKENAAR / DATUM John Belemans 27-06-2019	
			Berkvens			
		Revisienr.	Omschrijving	Datum	Naam	TEKENINGNUMMER
						REF.

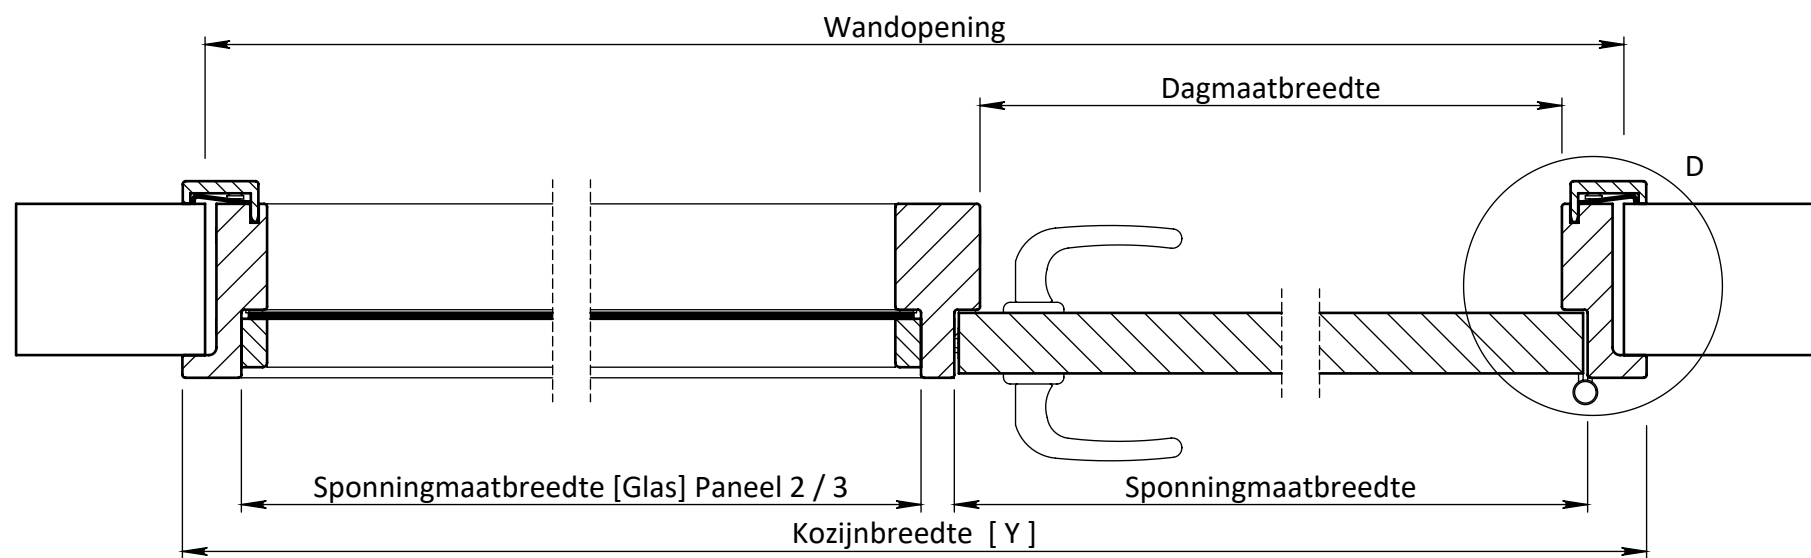

DOORSNEDE A-A

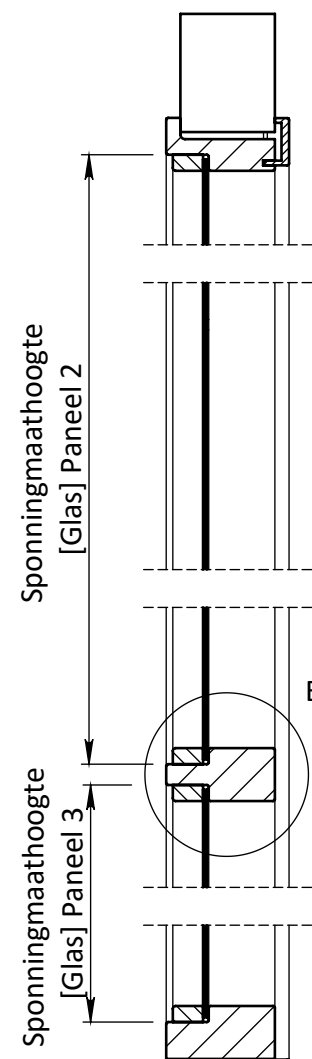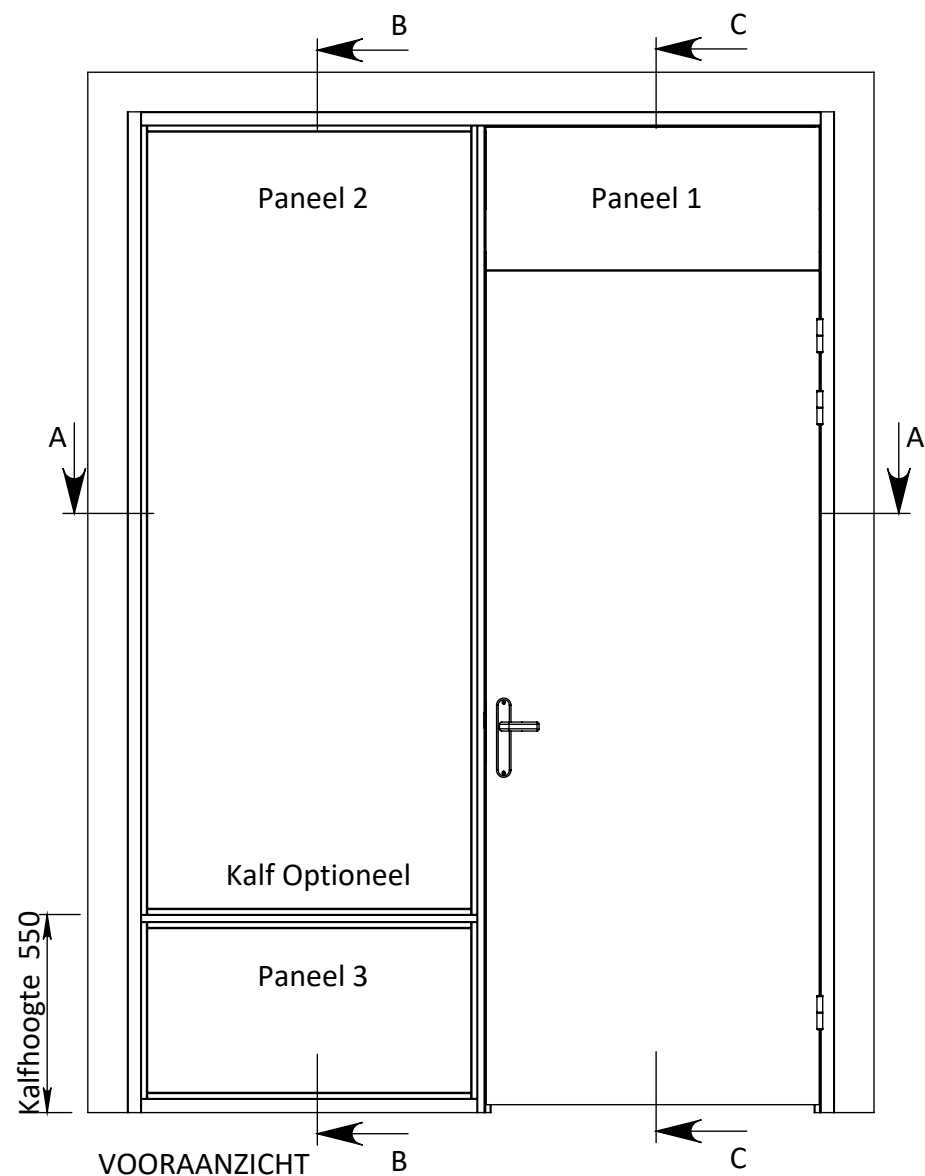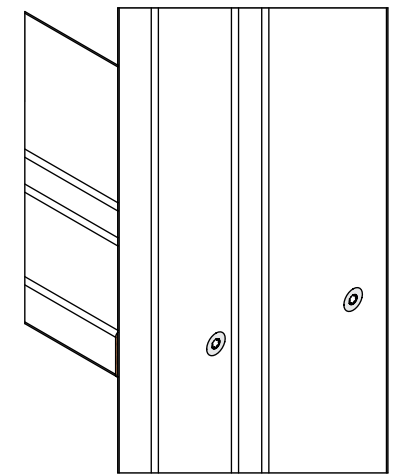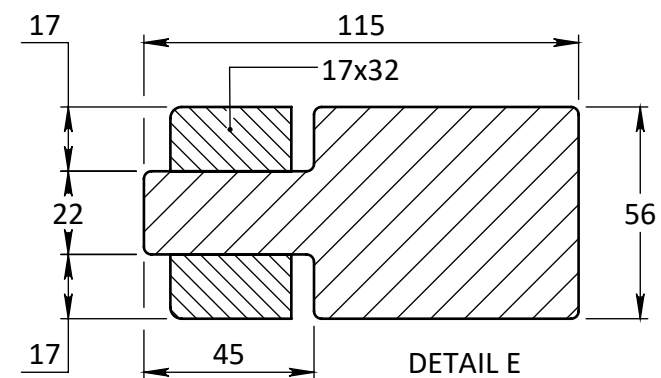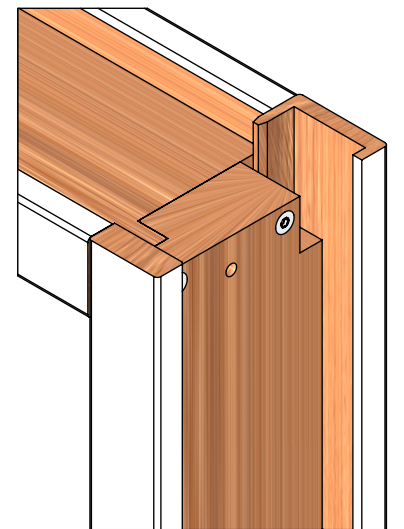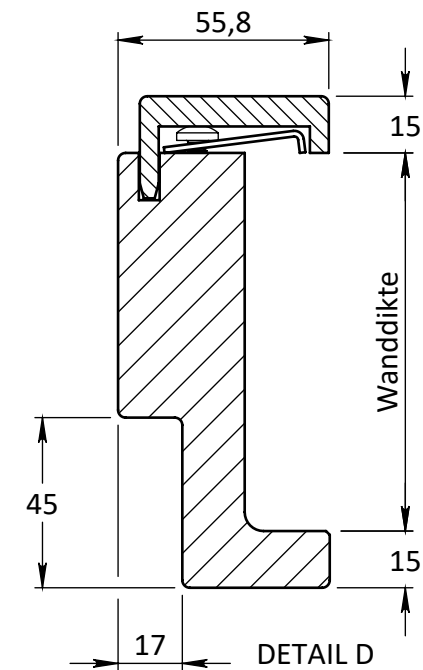


DOORSNEDE B-B

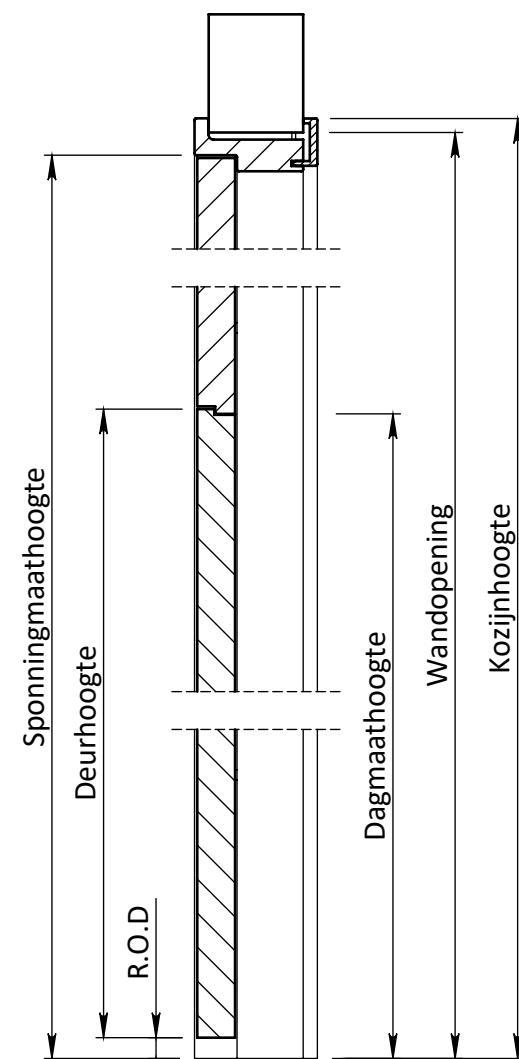

DOORSNEDE C-C

Breedte maatvoering Berlegno RL 204 zijlichtkozijn STOMP					
	Sponningmaat breedte deuropening	Deurbreedte productiemaat	Dagmaat breedte deuropening	Wandopening (sparingbreedte) tolerantie +5 mm	Kozijnbreedte
630	632	626	598	Y-37	Y
680	682	676	648	Y-37	Y
730	732	726	698	Y-37	Y
780	782	776	748	Y-37	Y
830	832	826	798	Y-37	Y
880	882	876	848	Y-37	Y
930	932	926	898	Y-37	Y
980	982	976	948	Y-37	Y
1030	1032	1026	998	Y-37	Y

Hoogte maatvoering Berlegno RL 204 zijlichtkozijn STOMP		
Vloer/plafondhoogte	Kozijnhoogte	Wandopening
2600 mm	2580	2565
2610 mm	2590	2575
2620 mm	2600	2585
2630 mm	2610	2595
2640 mm	2620	2605
2650 mm	2630	2615
Y	Y-20 mm	Y-35 mm

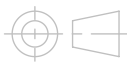EIGENDOM BERKVEN'S BV SOMEREN. VERMENGELING OF MEDELING AAN DERDEN IN WELKE VORM DAN OOK IS ZONDER SCHRIFTELIJKE TOESTEMMING VAN EIGENARES NIET GELOOFT. TOLERANTIES ALGEMEEN. * Herkenningsmaal / mal Maattolerantie ± 0.5 mm Hoektolerantie ± 0.5° AMERIKAANSE PROJECTIE  A3  berkvens DEURSYSTEMEN	MATERIAAL. Diversen			SCHAAL / MAATEENHEID		
	BENAMING.			millimeter [mm]		
	Berlegno RL 204 Stomp			TEKENAAR / DATUM		
	Berlegno - Deurdikte 40mm			John Belemans		
			Berkvens		27-06-2019	
Revisienr.			Omschrijving	Datum	Naam	TEKENINGNUMMER
						REF.