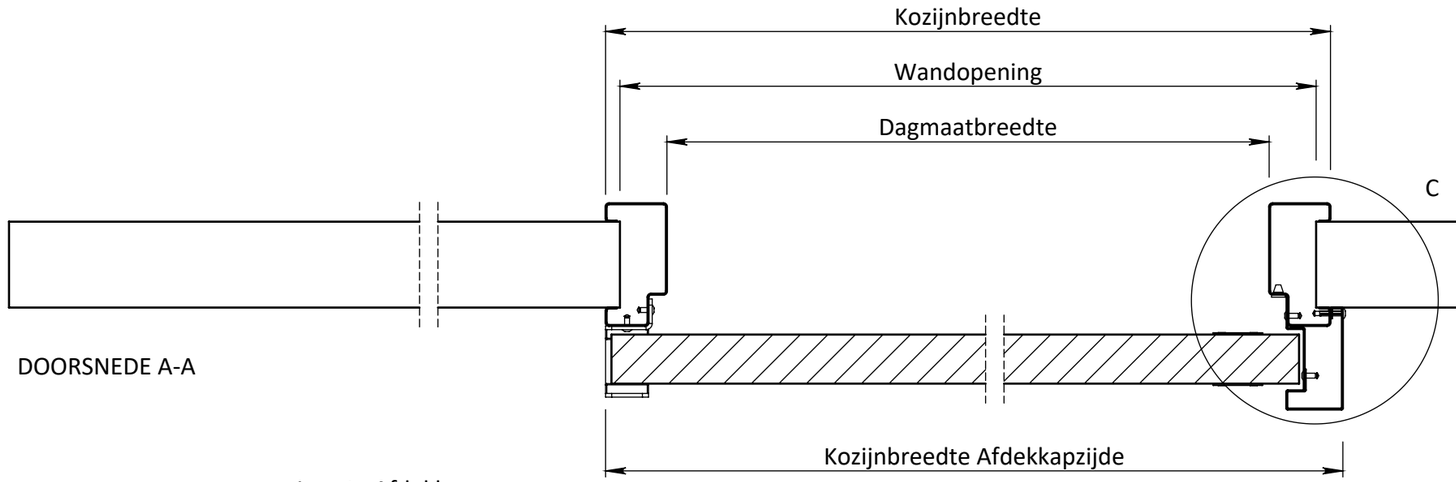

DOORSNEDE A-A

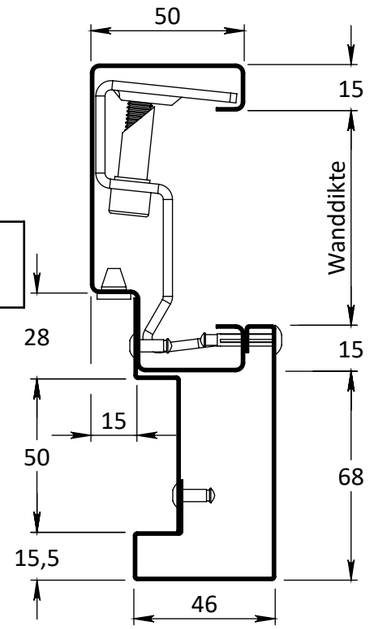

DETAIL C

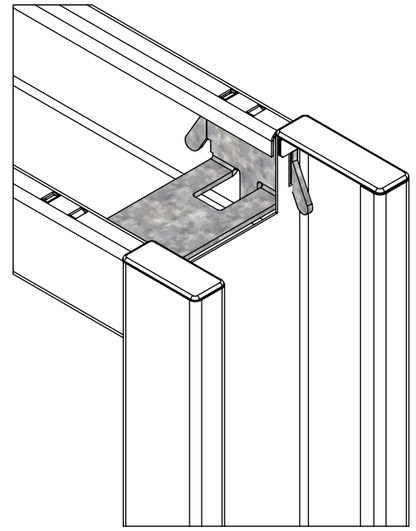

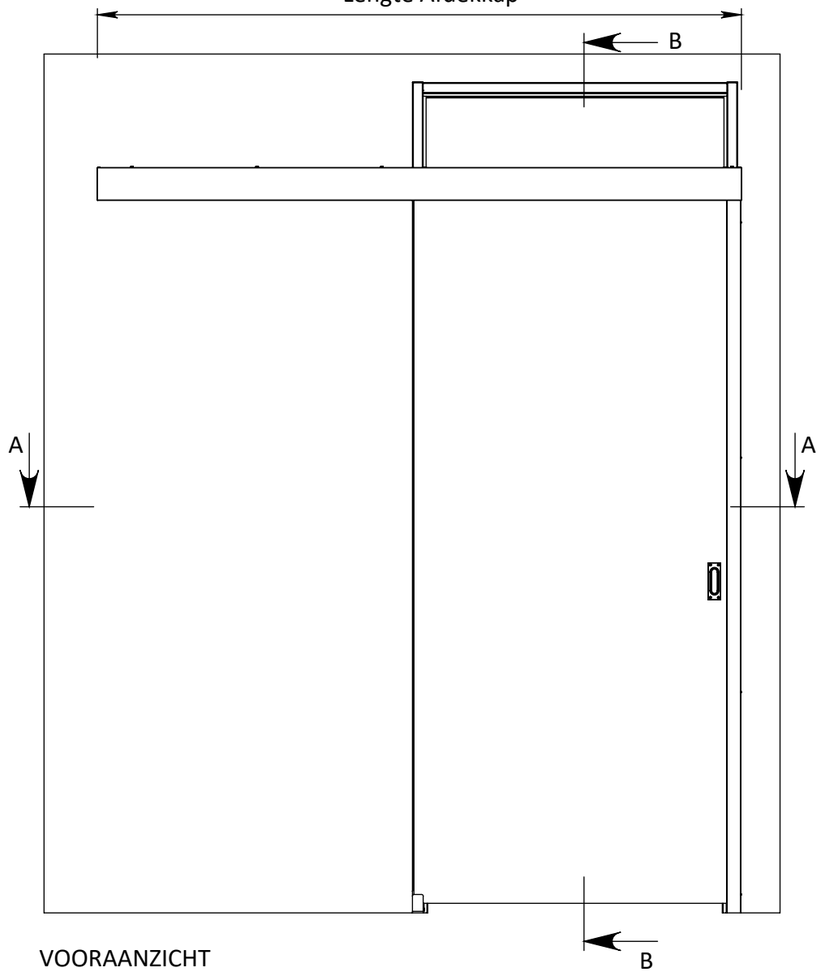

VOORAANZICHT

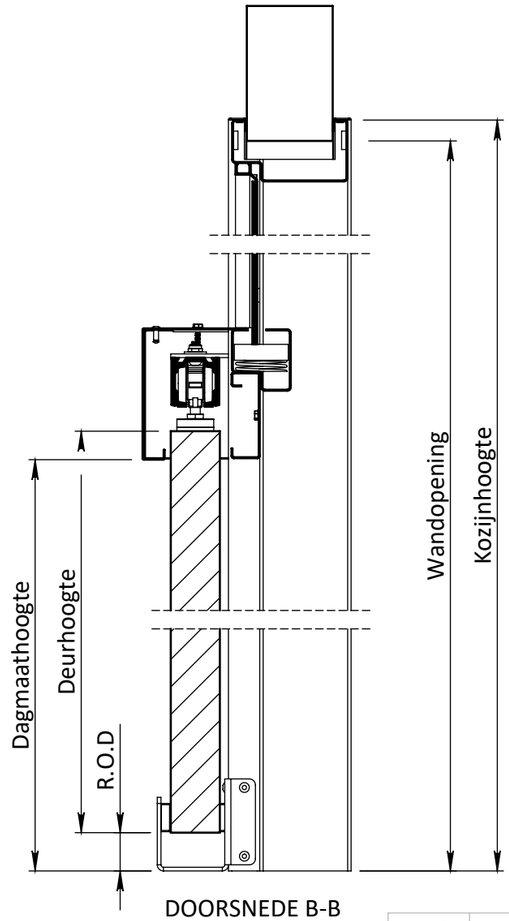

DOORSNEDE B-B

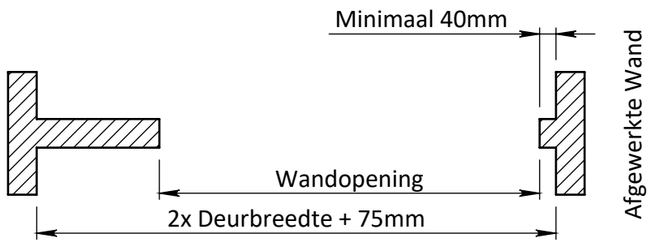

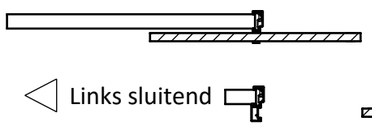

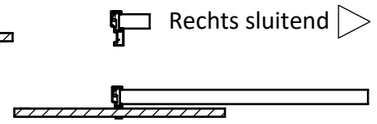

Breedte maatvoering Berdo RB 205 kozijn enkeldeurs								
Deurbreedte productiemaat	Kozijnbreedte achterzijde	Kozijnbreedte afdekkapzijde	Dagmaat breedte	Wandopening (sparingbreedte) tolerantie -5/+5 mm	Vrije doorgang met sluitkom	Vrije doorgang met kruk vertikaal	Vrije doorgang met kruk horizontaal	Afdekkap lengte
730	760	769	660	725	630	580	480	1500
780	810	819	710	775	680	630	530	1600
830	860	869	760	825	730	680	580	1700
880	910	919	810	875	780	730	630	1800
930	960	969	860	925	830	780	680	1900
980	1010	1019	910	975	880	830	730	2000
1030	1060	1069	960	1025	930	880	780	2100
1080	1110	1119	1010	1075	980	930	830	2200
1130	1160	1169	1060	1125	1030	980	880	2300
1180	1210	1219	1110	1175	1080	1030	930	2400
1230	1260	1269	1160	1225	1130	1080	980	2500

Hoogte maatvoering Berdo RB 205 kozijn		
Vloer/plafondhoogte	Kozijnhoogte	Wandopening
2600 mm	2580 mm	2565 mm
2610 mm	2590 mm	2575 mm
2620 mm	2600 mm	2585 mm
2630 mm	2610 mm	2595 mm
2640 mm	2620 mm	2605 mm
2650 mm	2630 mm	2615 mm
Y	Y - 20 mm	Y - 35 mm

EIGENDOM, BERKVENS BV. SOMEREN.
VERMENIGVULDIGING OF MEDEDELING
AAN DERDEN IN WELKE VORM DAN OOK
IS ZONDER SCHRIFTELIJKE TOESTEMMING
VAN EIGENARES NIET GEOORLOOFD.

TOLERANTIES ALGEMEEN.
* Herkenningsmaal / mal
Maattolerantie ± 0.5 mm
Hoektolerantie ± 0.5°

AMERIKAANSE PROJECTIE

A3

MATERIAAL. Diversen

BENAMING.

Berdo RB 205

Berdo 205 - Deurdikte 40mm Stomp

Berkvens

SCHAAL / MAATEENHEID

millimeter [mm]

TEKENAAR / DATUM
John Belemans
1-12-2021

berkvens DEURSYSTEMEN

Revisienr.	Omschrijving	Datum	Naam

TEKENINGNUMMER

REF.