




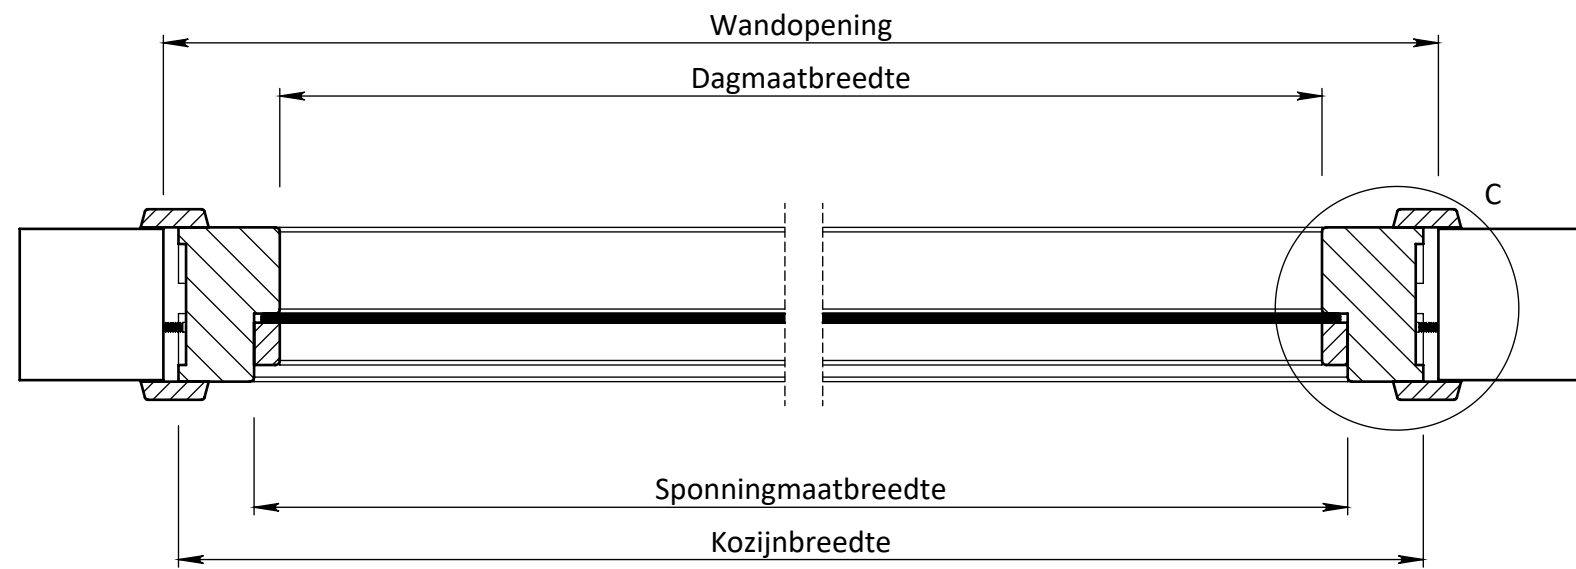



DOORSNEDE A-A

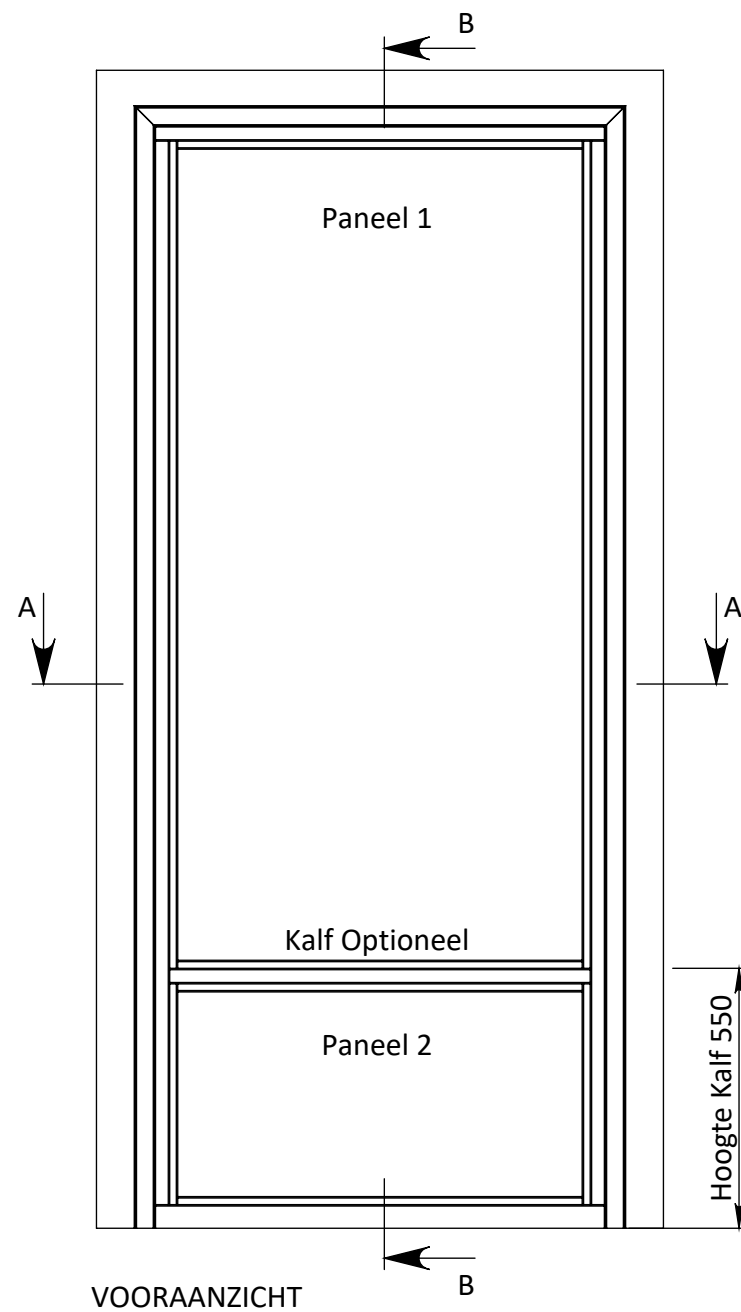

VOORAANZICHT

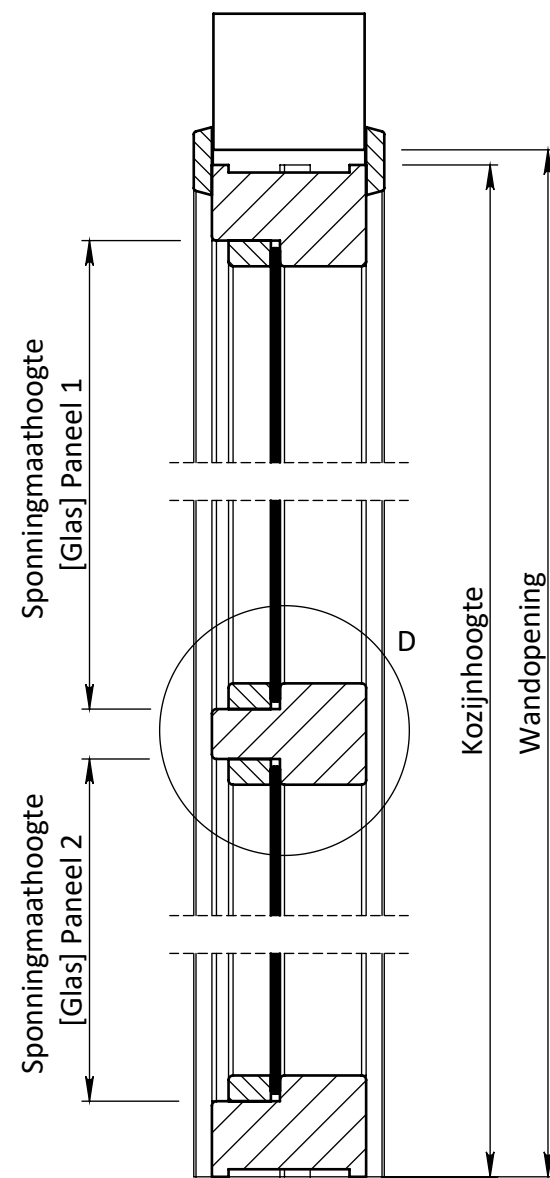

DOORSNEDE B-B

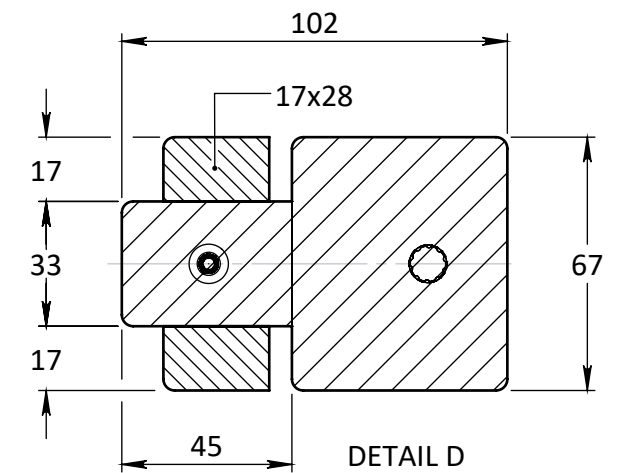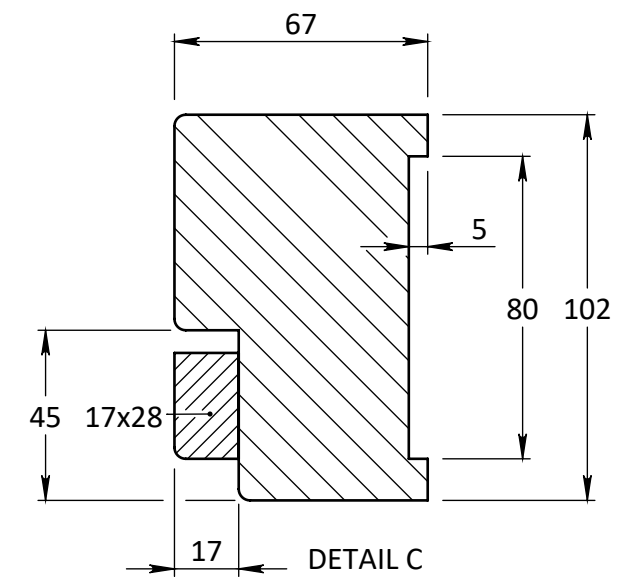

Breedte maatvoering Berdu RZ glaspui STOMP		
Kozijnbreedte	Glasbreedte (netto)	Wandopening (sparingbreedte) tolerantie 0/+10 mm
500	390	520
600	490	620
700	590	720
800	690	820
900	790	920
1000	890	1020
Z	Z - 110	Z + 20

Hoogte maatvoering Berdu RZ glaspui STOMP		
Kozijnhoogte	Glashoogte (netto)	Wandopening (sparinghoogte) tolerantie 0/+10 mm
2403	2293	2413
2390	2280	2400
2378	2268	2388
X	X - 110	X + 10

EGENDOM BERKVEN'S BY SOMEREN. VERMENGVALDIGING OF MEDEDELING AAN DERDEN IN WELKE VORM DAN OOK IS ZONDER SCHRIFTELIJKE TOESTEMMING VAN EIGENARES NIET GEORLOOFT.	TOLERANTIES ALGEMEEN. * Herkenningsmaal / mal Maattolerantie ± 0.5 mm Hoektolerantie ± 0.5°		MATERIAAL. Diversen		SCHAAL / MAATEENHEID		
	AMERIKAANSE PROJECTIE		BENAMING.		millimeter [mm]		
	 A3		Berdu Stomp RZ 201		TEKENAAR / DATUM		
			Berdu - Glaspui		John Belemans 28-03-2019		
 DEURSYSTEMEN		Revisienr. Omschrijving		Datum		Naam	
						TEKENINGNUMMER	
						REF.	