




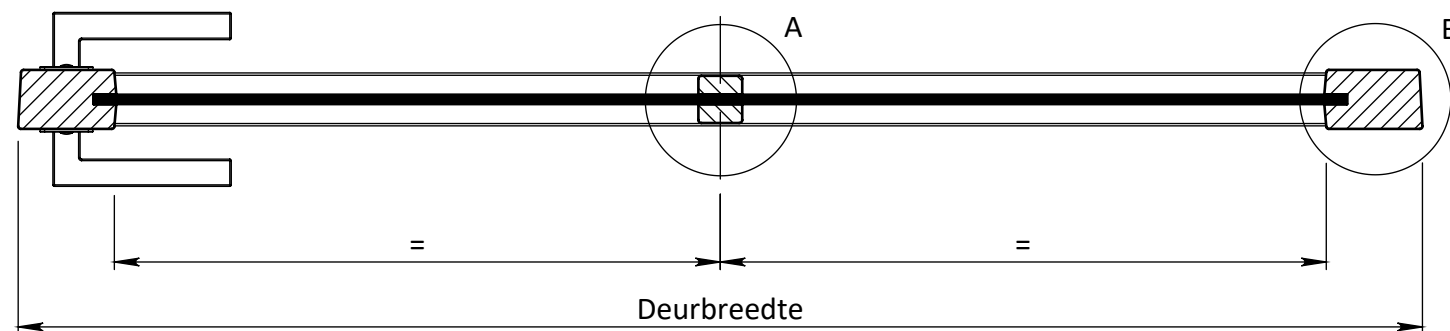


DOORSNEDE A-A

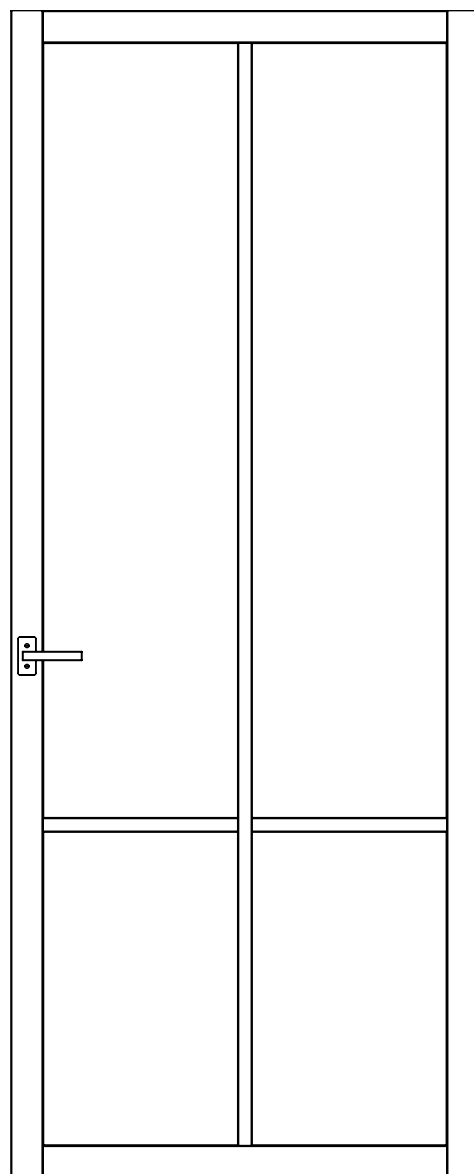


VOORAANZICHT

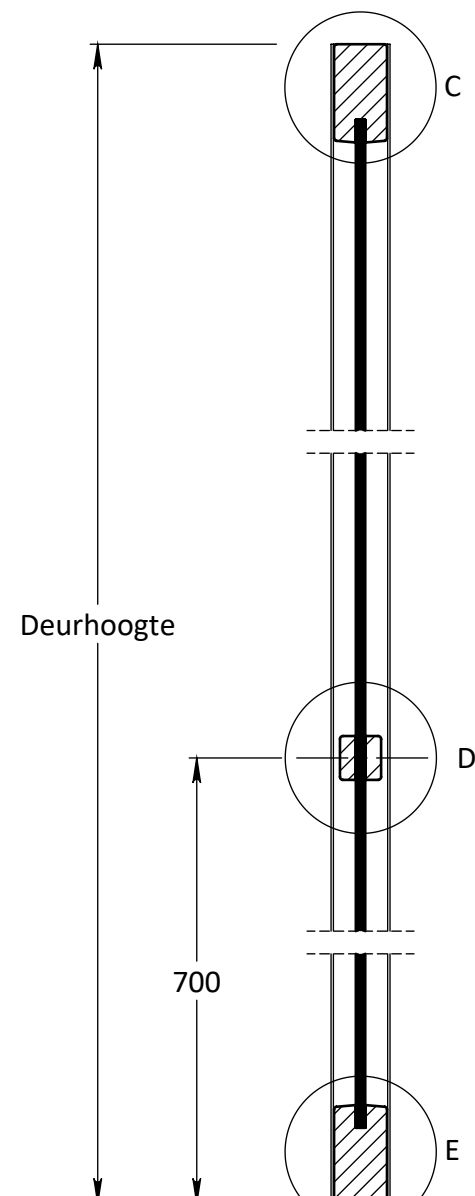


DOORSNEDE B-B

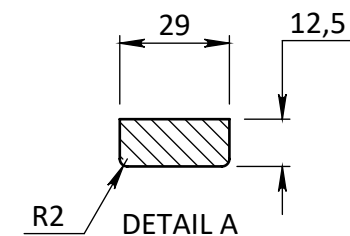


DETAIL A

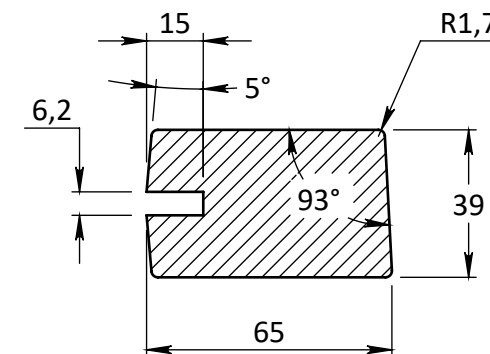


DETAIL B

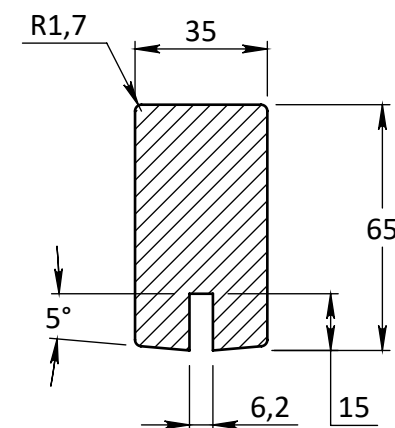

DETAIL C

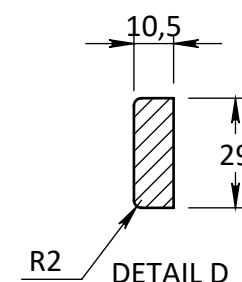

DETAIL D

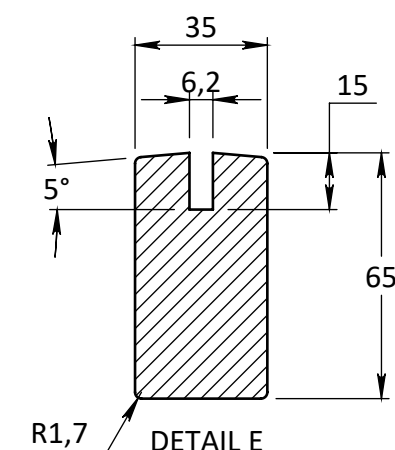

DETAIL E

EGENDOM BERKVEN'S BY SOMEREN. VERMENGVALDIGING OF MEDELING AAN DERDEN IN WELKE VORM DAN OOK IS ZONDER SCHRIFTELIJKE TOESTEMMING VAN EIGENARES NIET GEORLOOFT.	TOLERANTIES ALGEMEEN. * Herkeningsmaal / mal Maat tolerantie ± 0.5 mm Hoek tolerantie ± 0.5°		MATERIAAL. Diversen			SCHAAL / MAATEENHEID			
	AMERIKAANSE PROJECTIE		BENAMING.			millimeter [mm]			
	 A3		Berkolight / Verdi Light Type 703 Stomp			TEKENAAR / DATUM John Belemans 01-04-2021			
			Berkolight / Verdi Light - Deurdikte 39mm			Berkvens			
berkvens DEURSYSTEMEN		Revisienr. Omschrijving		Datum		Naam		TEKENINGNUMMER	
		01 Maatvoering		29-6-2022		JBEL			
		02 Pas en Arms		28-3-2023		JBEL			
								REF.	