
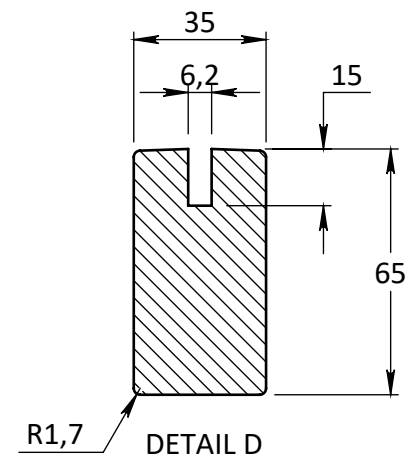
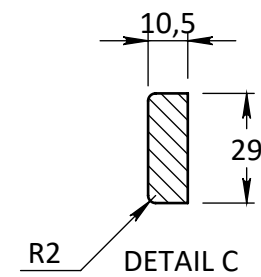
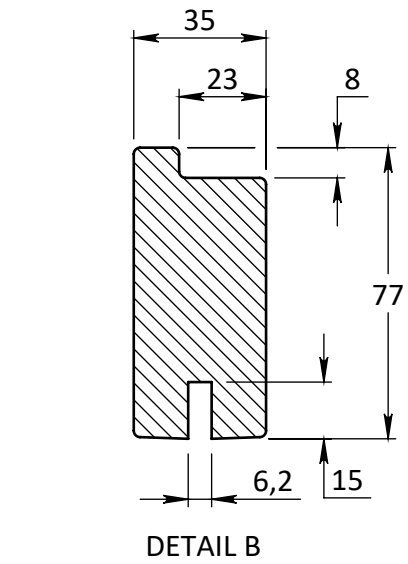
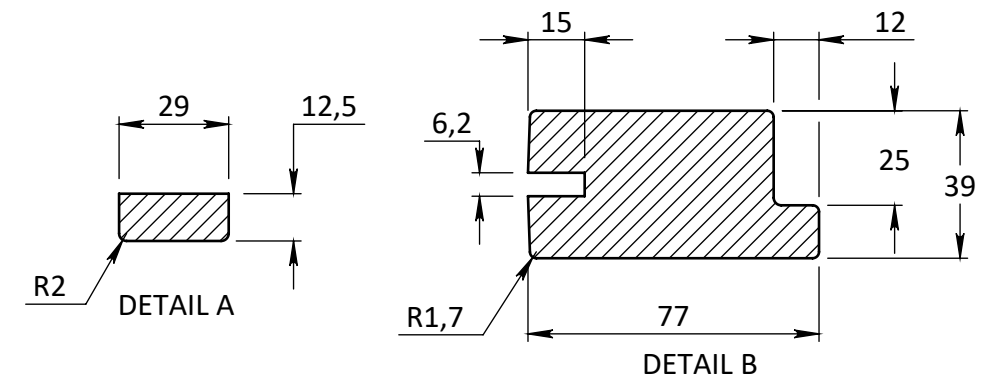
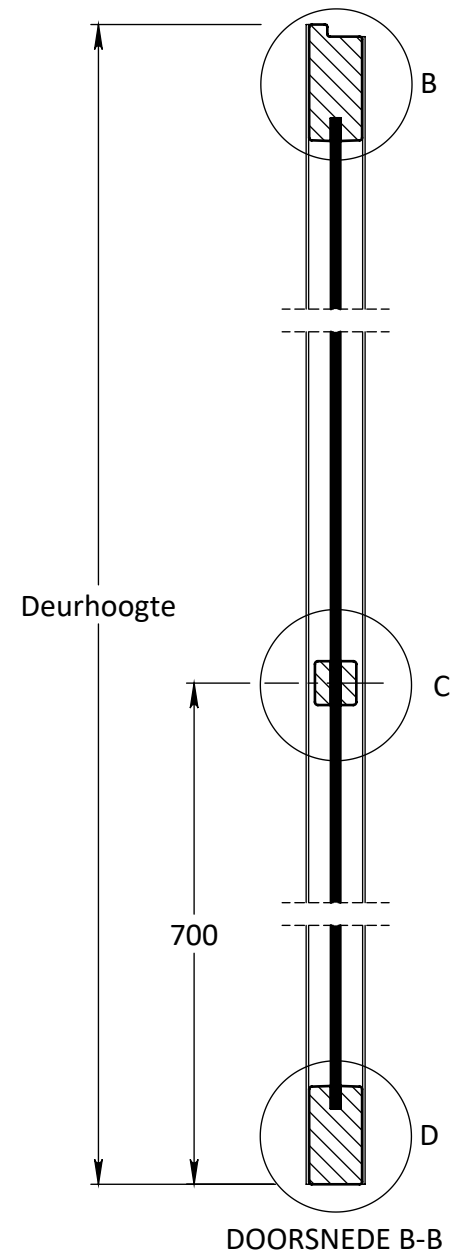
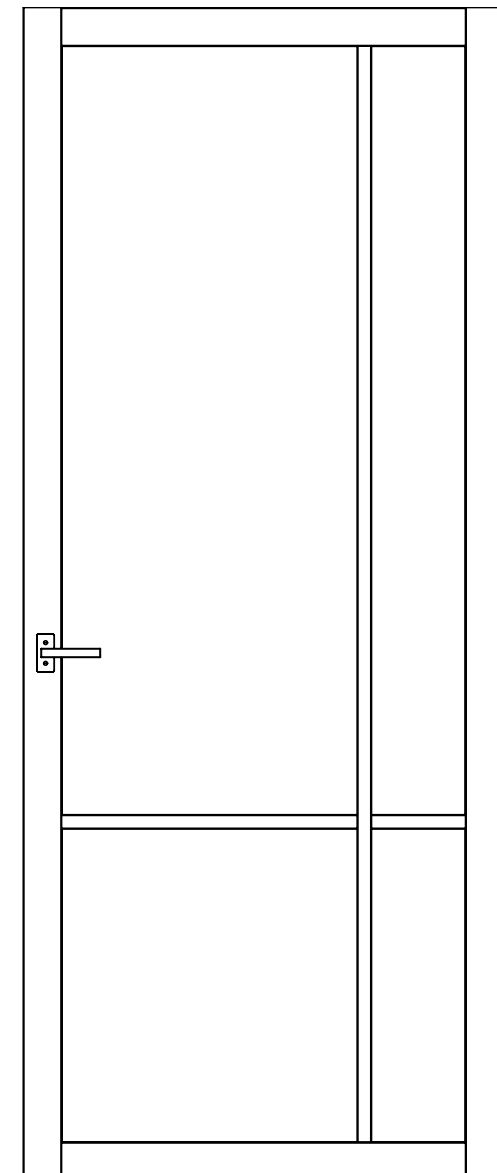
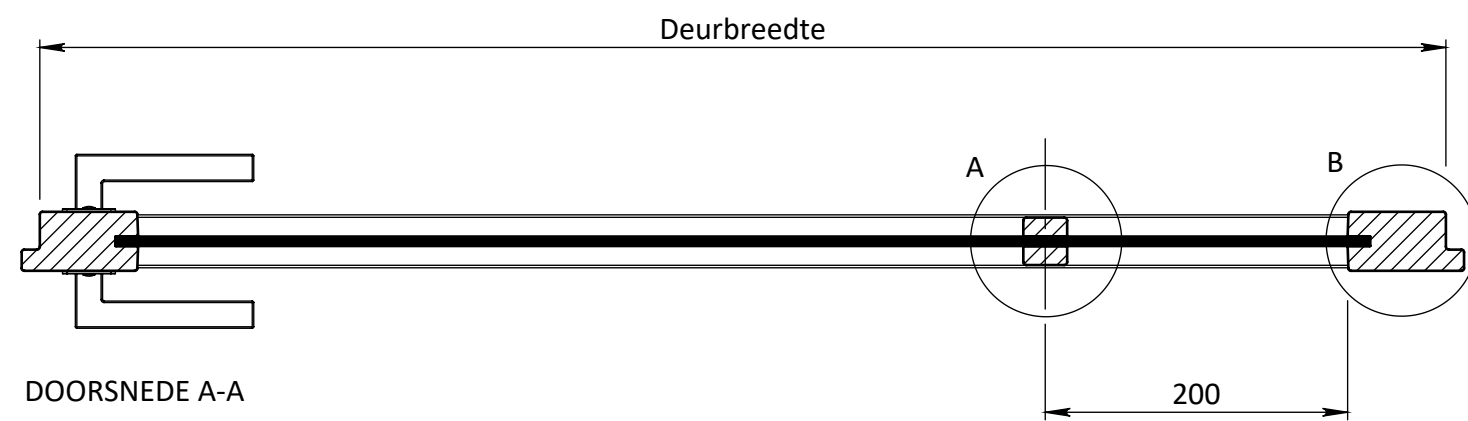


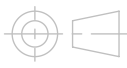

EIGENDOM BERKVEN'S BV SOMEREN. VERMENGVALDIGING OF MEDEDELING AAN DERDEN IN WELKE VORM DAN OOK IS ZONDER SCHRIFTELIJKE TOESTEMMING VAN EIGENARES NIET GEORLOOFT.	TOLERANTIES ALGEMEEN. * Herkenningsmaal / mal Maat tolerantie ± 0.5 mm Hoek tolerantie ± 0.5°		MATERIAAL. Diversen		SCHAAL / MAATEENHEID		
	AMERIKAANSE PROJECTIE  A3		BENAMING. Berkolight / Verdi Light Type 704 Opdek Berkolight / Verdi Light - Deurdikte 39mm		millimeter [mm] TEKENAAR / DATUM John Belemans 11-10-2021		
	berkvens DEURSYSTEMEN		Revisienr. Omschrijving		Datum	Naam	TEKENINGNUMMER
			01 Maatvoering		29-6-2022	JBEL	
						REF.	