




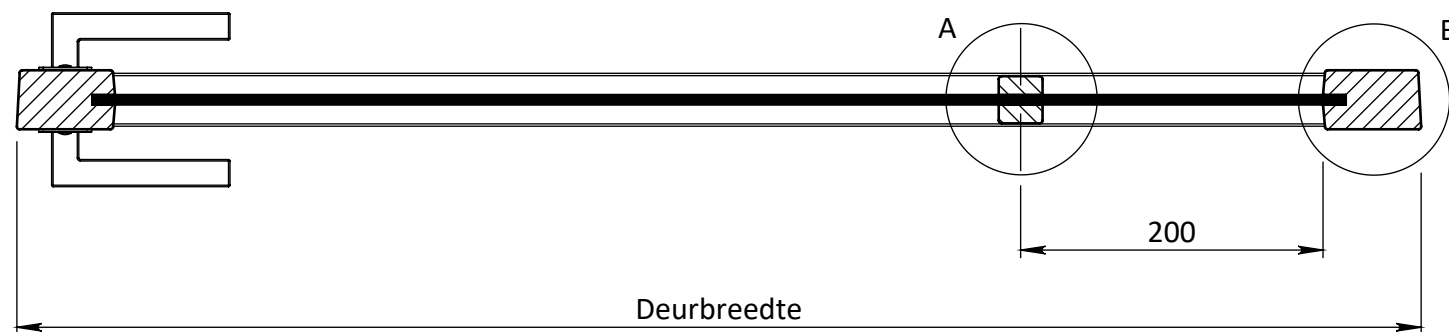


DOORSNEDE A-A

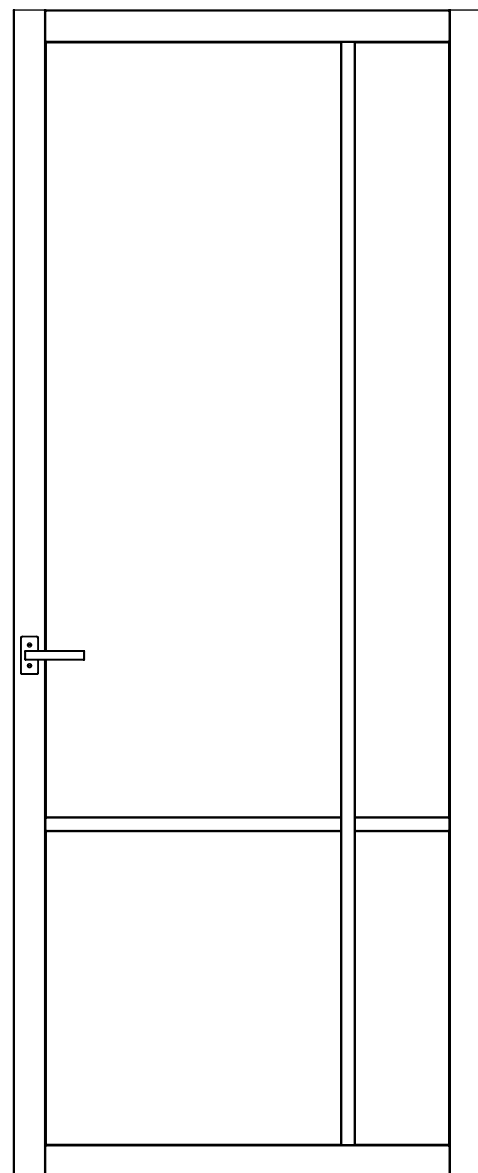


VOORAANZICHT

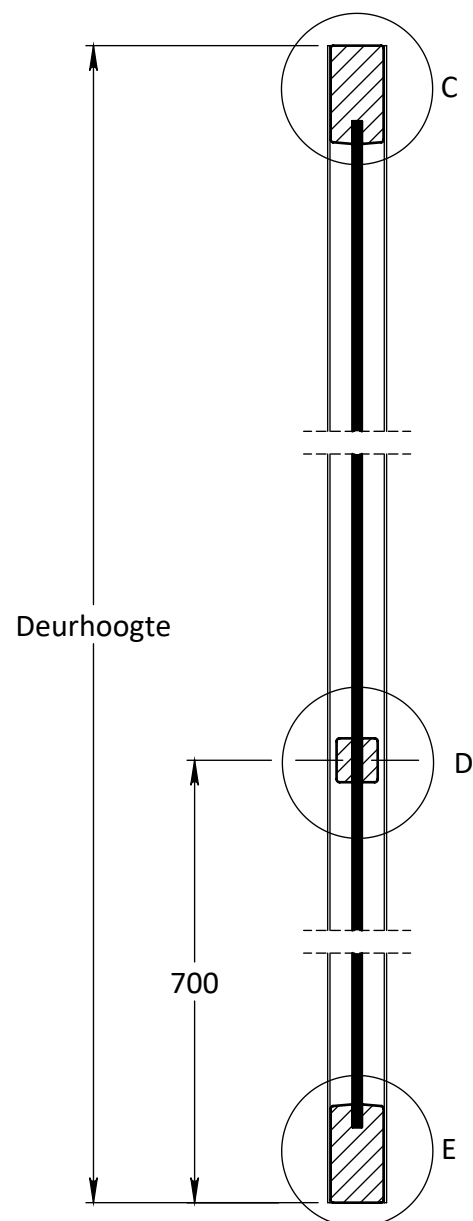


DOORSNEDE B-B

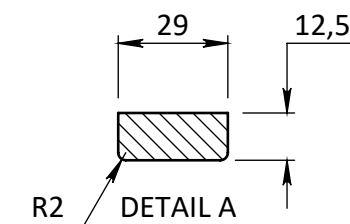


DETAIL A

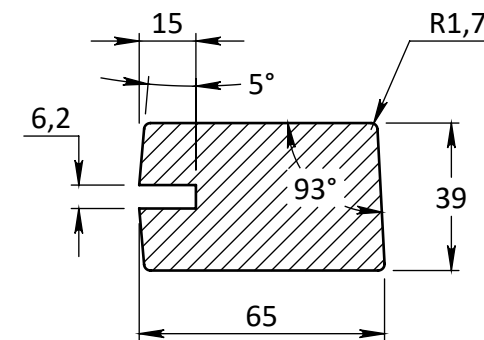


DETAIL B

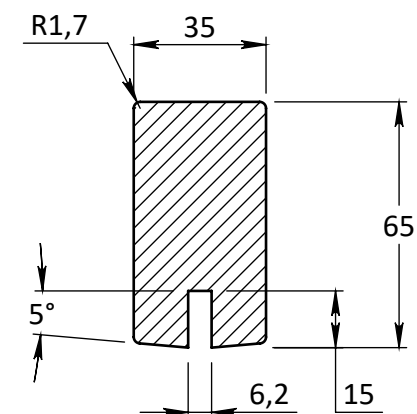

DETAIL C

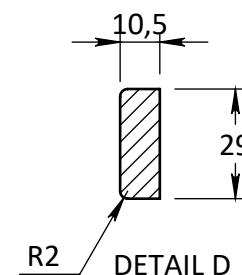

DETAIL D

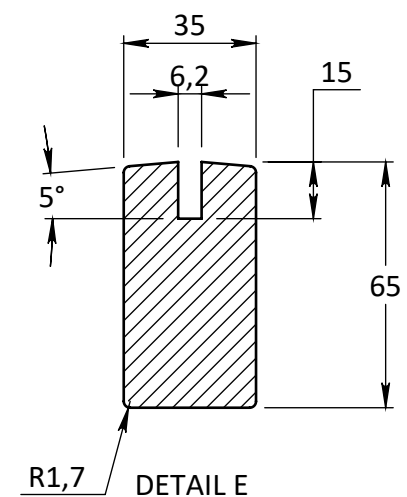

DETAIL E

EGENDOM BERKVEN'S BY SOMEREN. VERMENGVALDIGING OF MEDEDELING AAN DERDEN IN WEEKE VORM DAN OOK IS ZONDER SCHRIFTELIJKE TOESTEMMING VAN EIGENARES NIET GEORLOOFT.	TOLERANTIES ALGEMEEN. * Herkeningsmaal / mal Maat tolerantie ± 0.5 mm Hoek tolerantie $\pm 0.5^\circ$		MATERIAAL. Diversen		SCHAAL / MAATEENHEID	
	AMERIKAANSE PROJECTIE		BENAMING.		millimeter [mm]	
	 A3		Berkolight / Verdi Light Type 704 Stomp		TEKENAAR / DATUM John Belemans 01-04-2021	
			Berkolight / Verdi Light - Deurdikte 39mm		Berkvens	
		Revisienr.	Omschrijving	Datum	Naam	TEKENINGNUMMER
		01	Maatvoering	29-6-2022	JBEL	
		02	Pas en Arms	28-3-2023	JBEL	REF.