

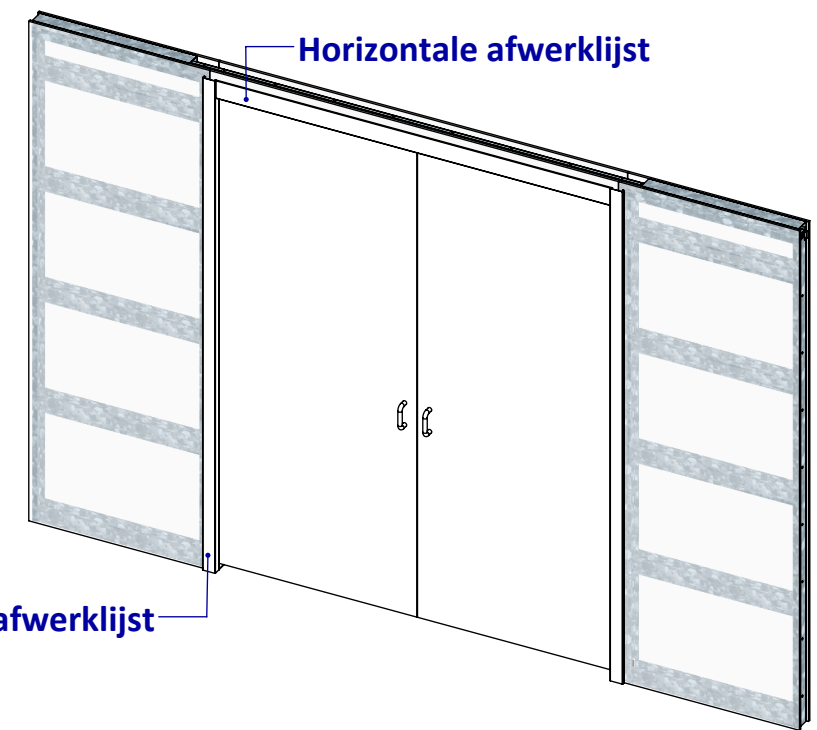
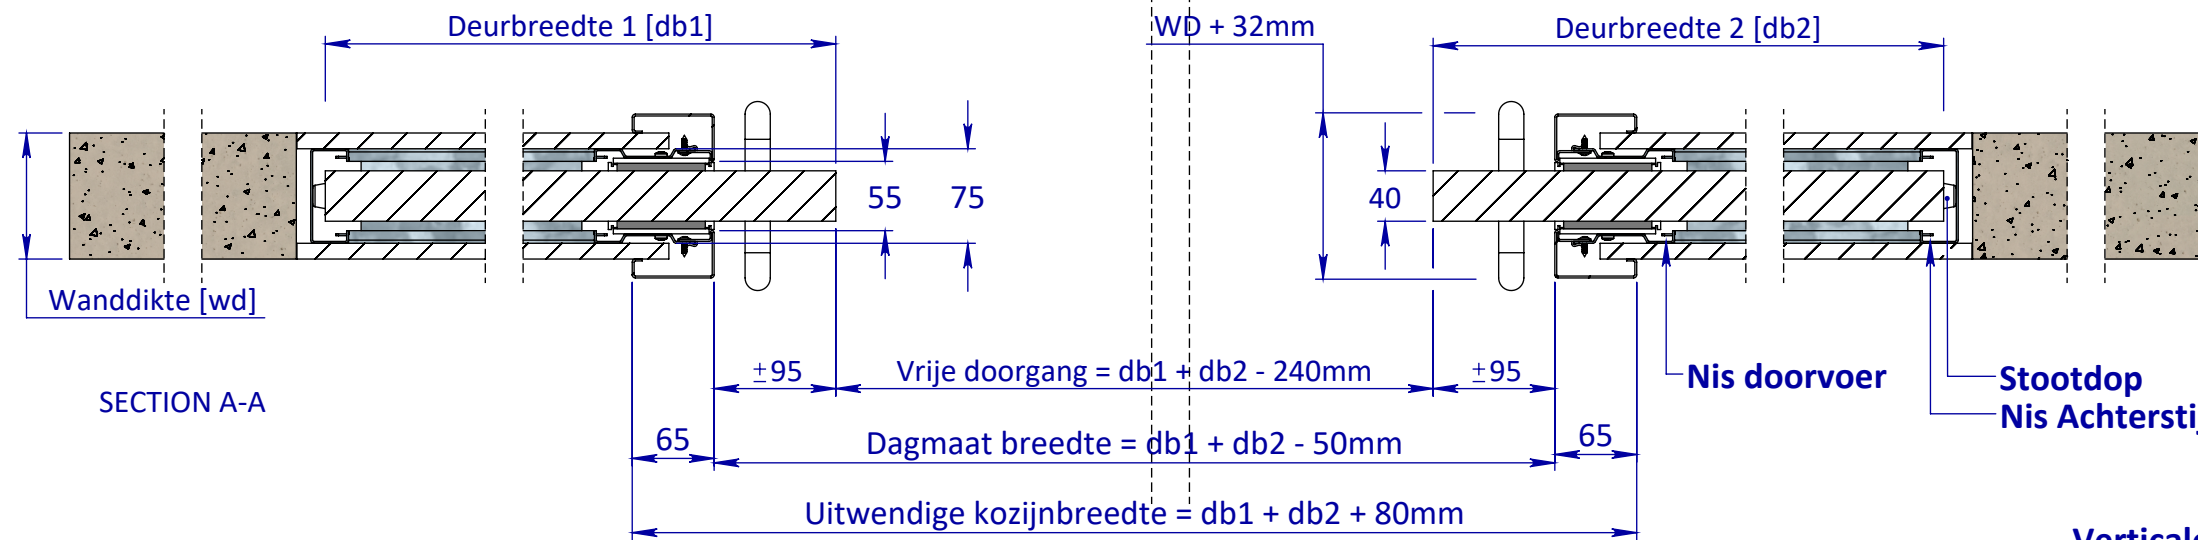


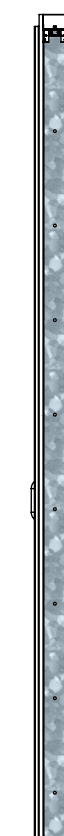


Top View

Perspective View

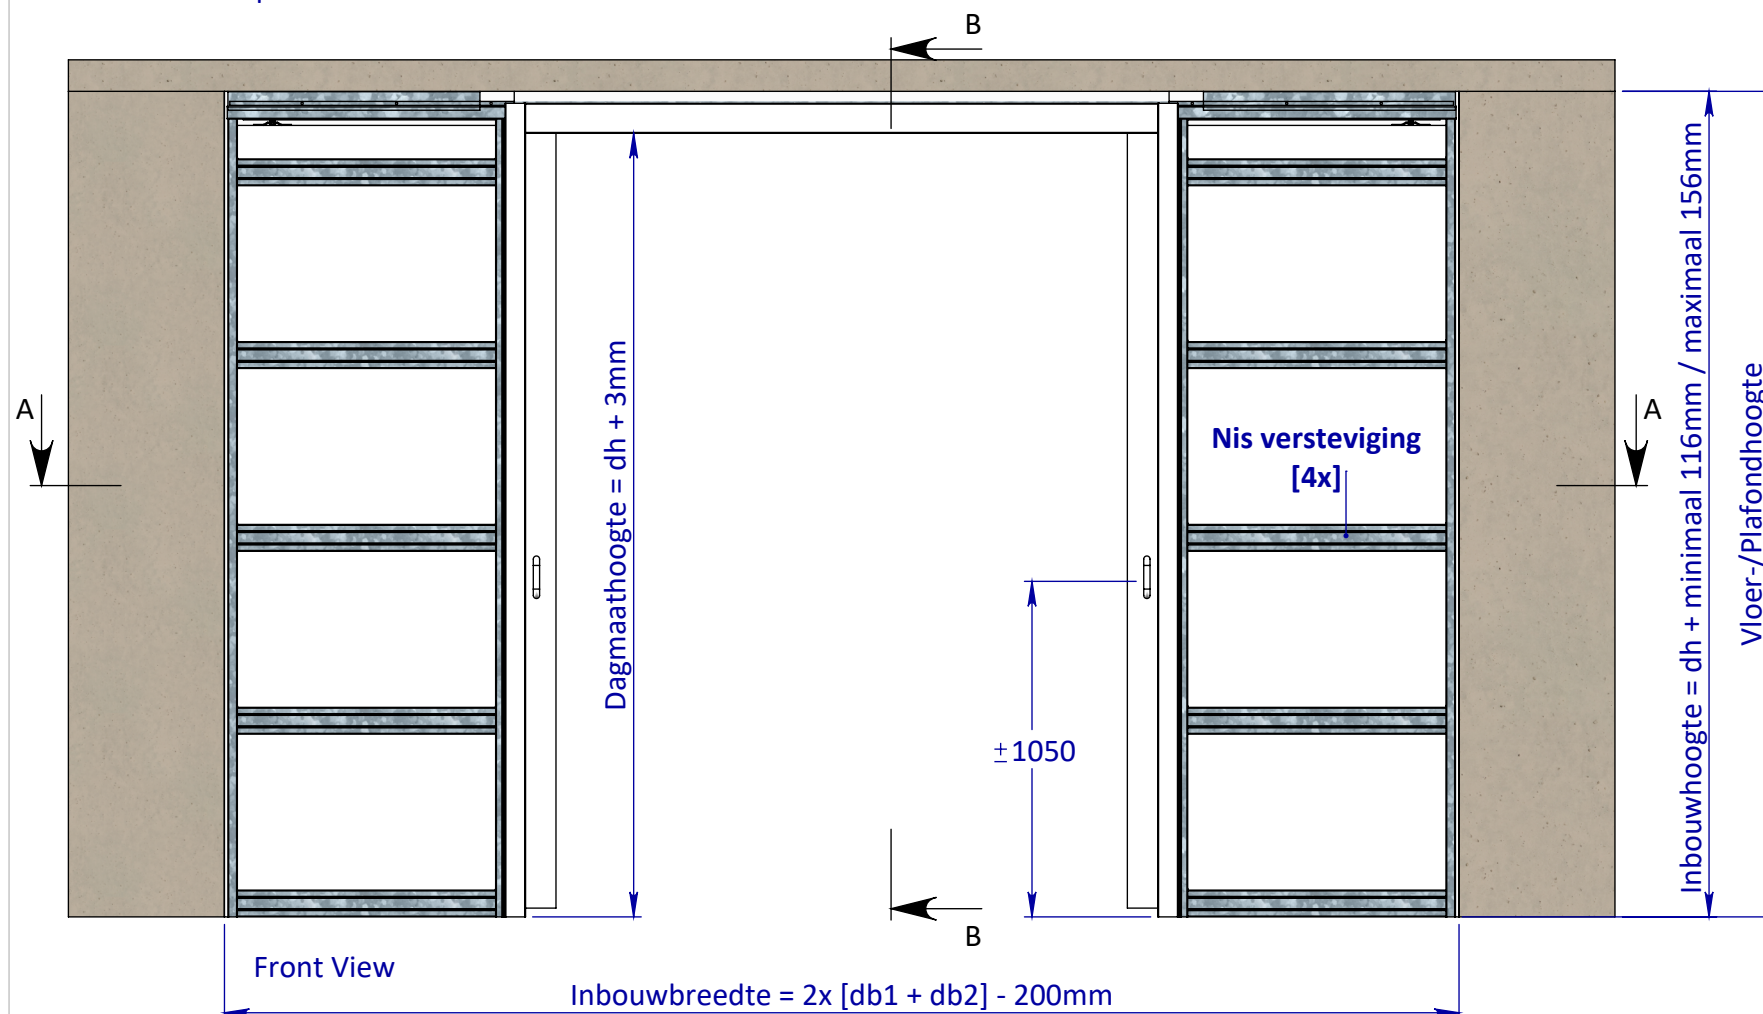

Right View

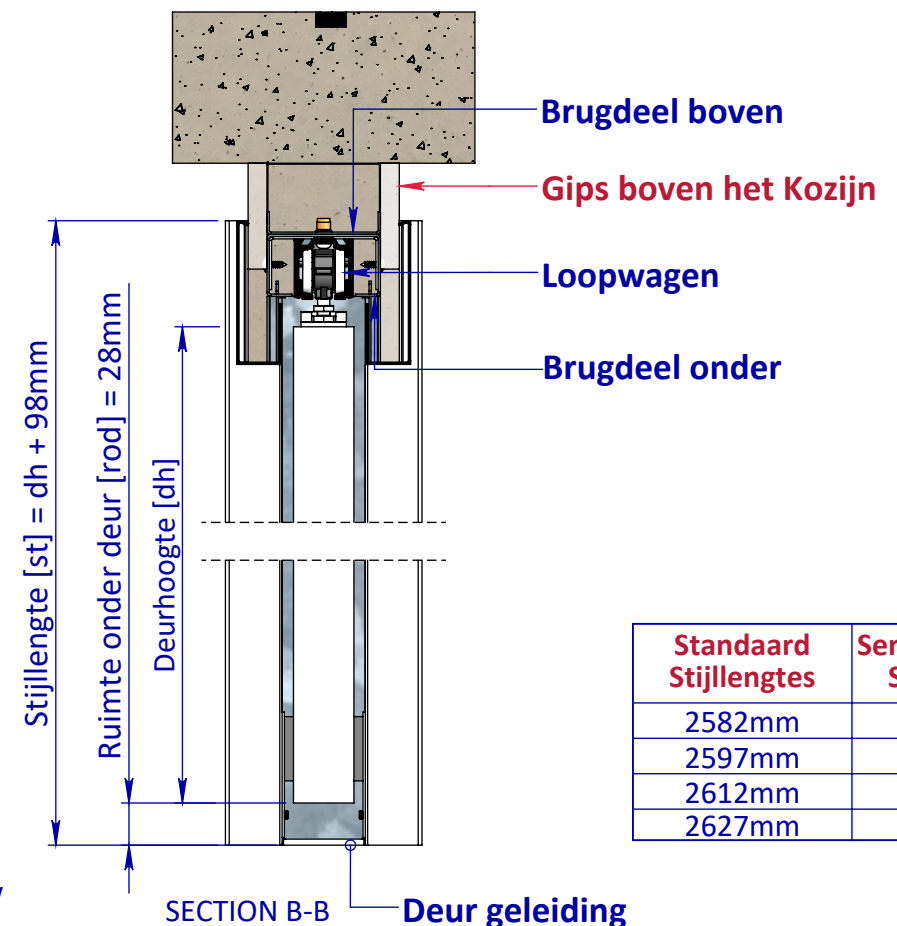


Standaard Stijllengtes	Semi Standaard Stijllengtes
2582mm	2642mm
2597mm	2657mm
2612mm	2672mm
2627mm	



Bottom View

EGENDOM BEWAARS BIJ SOMEREN. VERMENIGVULDING OF MEDEDELING AAN DERDEN IN WELKE VORM DAN OOK IS ZONDER SCHRIFTELIJKE TOESTEMMING VAN EIGENARES NIET GEORLOOFT.	TOLERANTIES ALGEMEEN. * Herkenningsmaal / mal Maattolerantie ± 0.5 mm Hoektolerantie ± 0.5°		MATERIAAL. Diversen		SCHAAL / MAATEENHEID millimeter [mm]		
	AMERIKAANSE PROJECTIE  A3		BENAMING. Varidoors Verdi Dubbeldeur Verdiepingshoog - Varidoors Verdi Dubbeldeurs WD100 Varidoors				
	VARI-DOORS SCHUIFDEURSYSTEMEN		Revisienr.	Omschrijving	Datum	Naam	TEKENINGNUMMER AL001-977-00
							REF. AL001-977-00

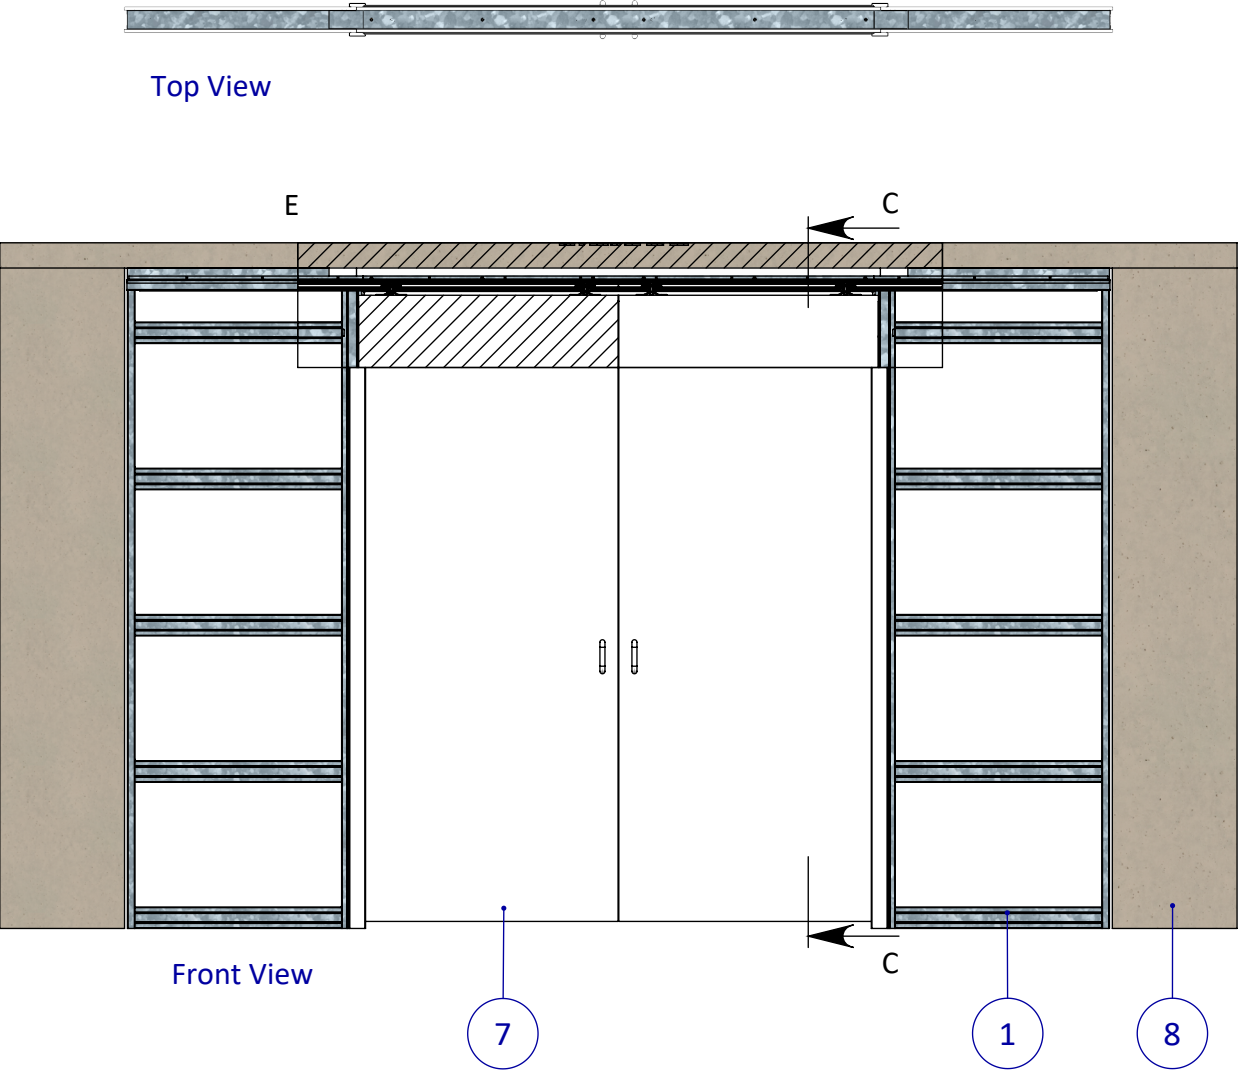

Posnr.	Aantal	Omschrijving	Tekeningnr	Config.Omschr.
1	2	Nis Verdi		Deurbreedte 1030mm
2	1	Brug Verdi Dubbeldeurs		Dubbeldeurs L=3901mm
3	2	Horizontale lijst	PHVD230	WD100 STD Dubbeldeurs L=2015mm
4	24	M4.2x13 Panhead flange		DIN 968
5	4	Gips		L=920x2620mm
6	2	U-profiel	AL001-750-00	L=800mm
7	2	Deur		Verdi
8	1	Wand Verdi Verdiepinghoog		WD100 Dubbeldeurs
9	2	Verticale lijst	PHVD 225	WD100 Links
10	2	Verticale lijst	PHVD 225	WD100 Rechts
11	2	Gips		L= 70x2079mm

EGENDOM BEWAKERS BV SOMEREN VERMENIGVULDING OF MEERDELING AN DEREN IN WELKE VORM DAN OOK IS ZONDER SCHRIFTELIJKE TOESTEMMING VAN EIGENARES NIET GEORLOOFT.	TOLERANTIES ALGEMEEN. * Herkenningsmaal / mal Maattolerantie ± 0.5 mm Hoektolerantie ± 0.5°		MATERIAAL. Diversen		SCHAAL / MAATEENHEID	
	AMERIKAANSE PROJECTIE		BENAMING.		millimeter [mm]	
	 A3		Varidoors Verdi Dubbeldeur		TEKENAAR / DATUM	
			Verdiepingshoog - Varidoors Verdi Dubbeldeurs WD100 Varidoors		John Belemans	
VARI-DOORS SCHUIFDEURSYSTEMEN		Revisienr. Omschrijving		Datum	Naam	TEKENINGNUMMER
						AL001-977-00
						REF. AL001-977-00