




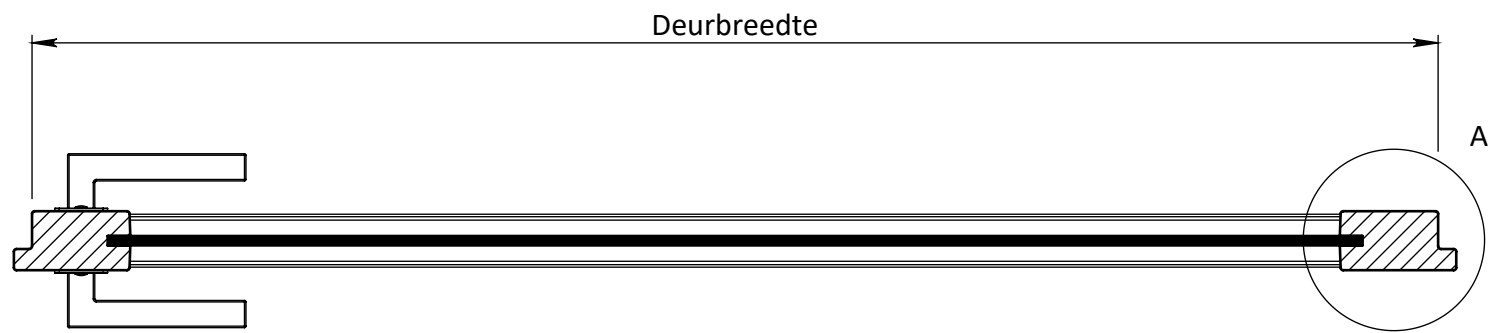


DOORSNEDE A-A

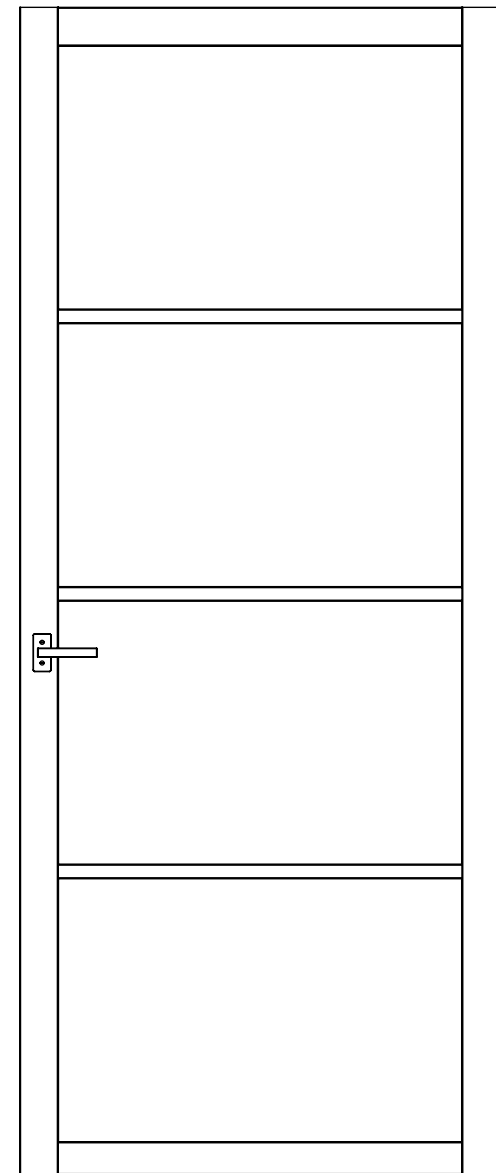


VOORAANZICHT

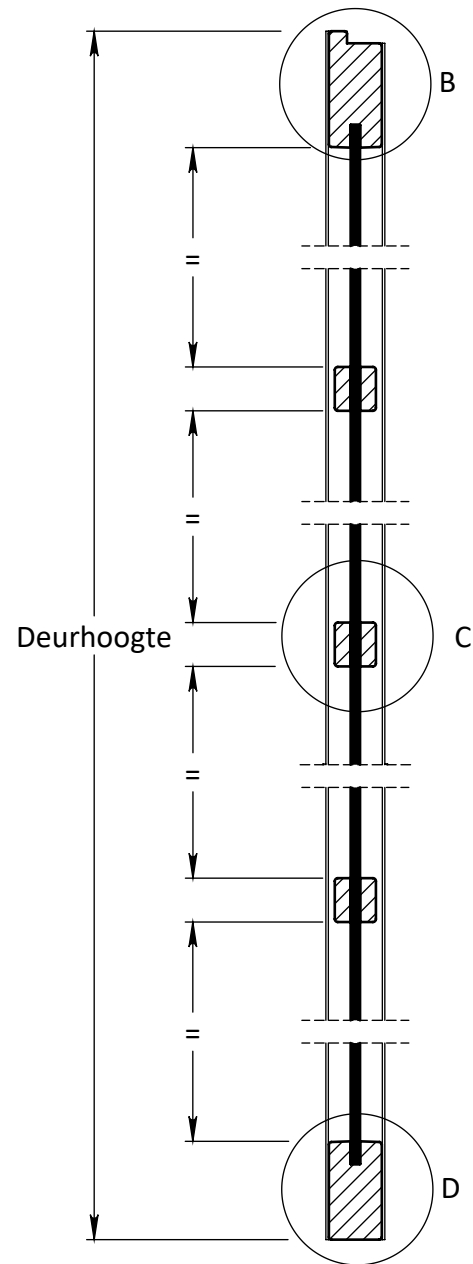


DOORSNEDE B-B

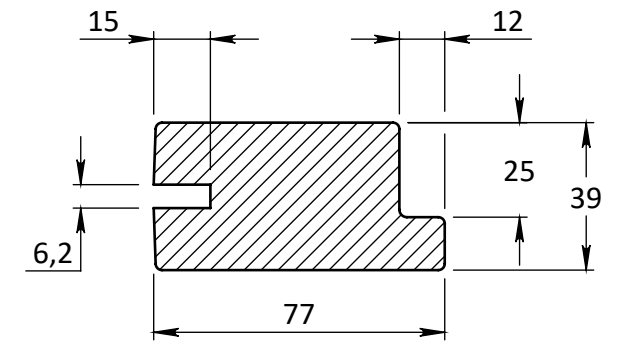


DETAIL A

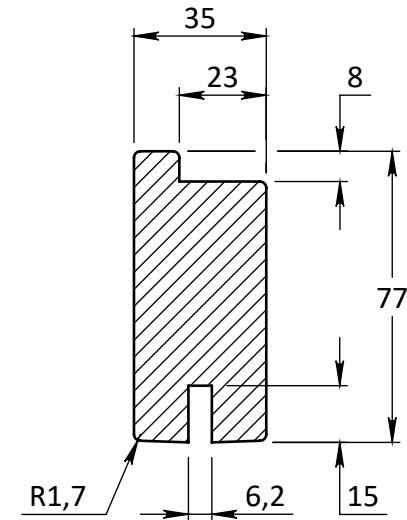

DETAIL B

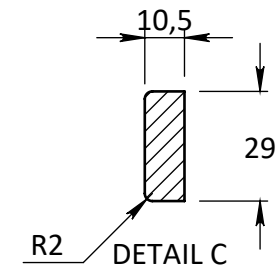

DETAIL C

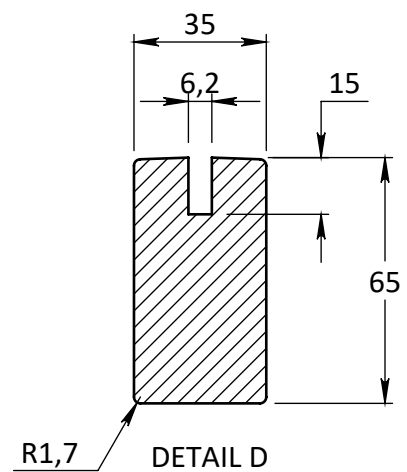

DETAIL D

EGENDOM BERKVEN'S BY SOMEREN. VERMENGVALDIGING OF NIEDEDELING AAN DEREN IN WELKE VORM DAN OOK IS ZONDER SCHRIFTELIJKE TOESTEMMING VAN EIGENARES NIET GEORLOOFT.	TOLERANTIES ALGEMEEN. * Herkenningsmaat / mal Maat tolerantie ± 0.5 mm Hoek tolerantie ± 0.5°		MATERIAAL. Diversen			SCHAAL / MAATEENHEID	
	AMERIKAANSE PROJECTIE		BENAMING.			millimeter [mm]	
	 A3		Berkolight / Verdi Light Type 702 Opdek			TEKENAAR / DATUM John Belemans	
			Berkolight / Verdi Light - Deurdikte 39mm			Berkvens 11-10-2021	
		Revisienr. Omschrijving		Datum	Naam	TEKENINGNUMMER	
		01 Maatvoering		29-6-2022	JBEL		
						REF.	