




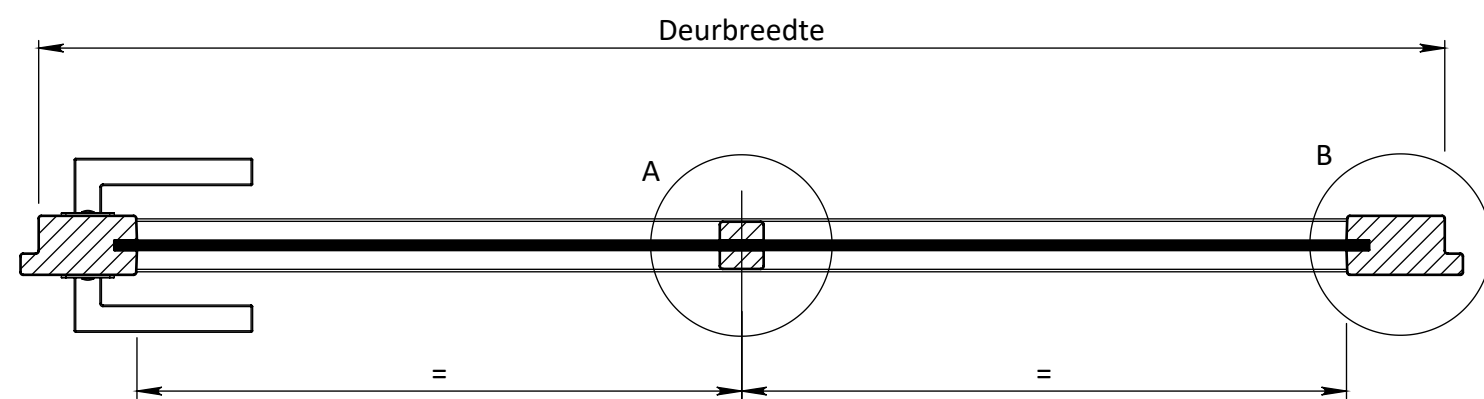






DOORSNEDE A-A

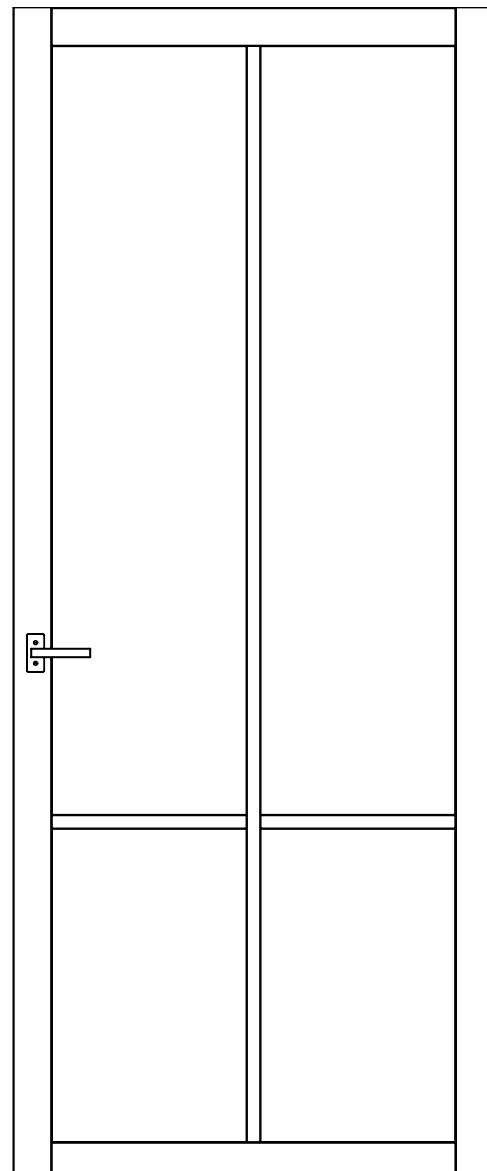


VOORAANZICHT

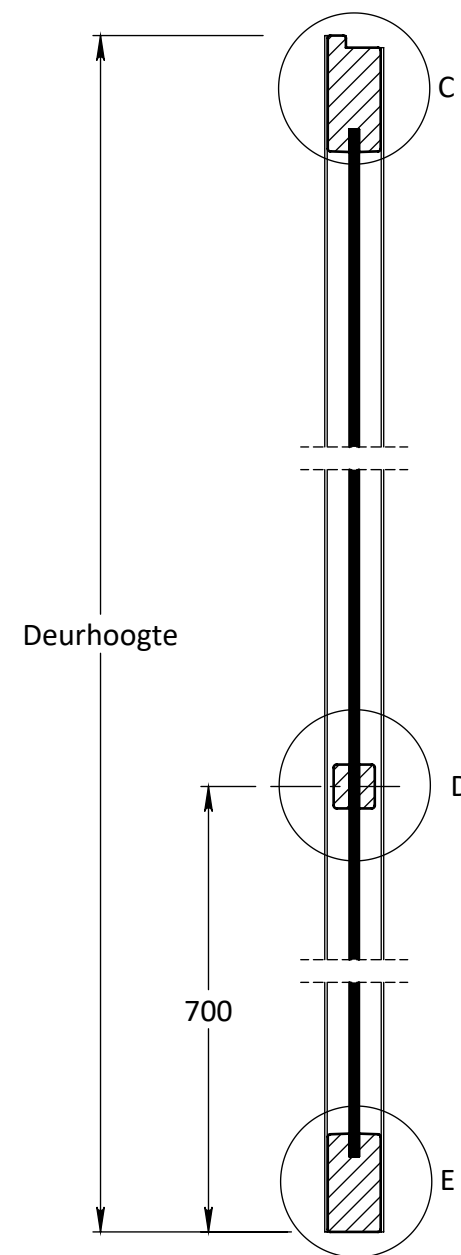

DOORSNEDE B-B

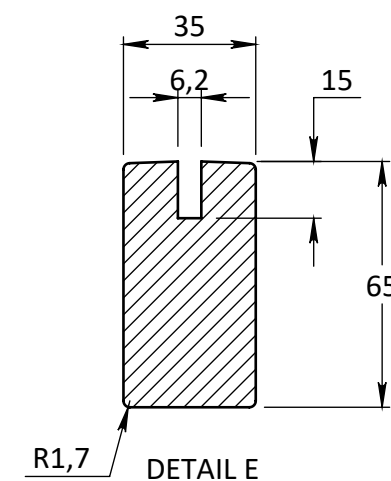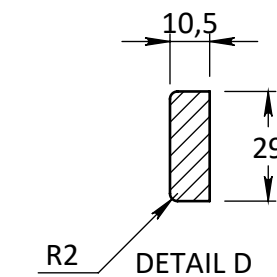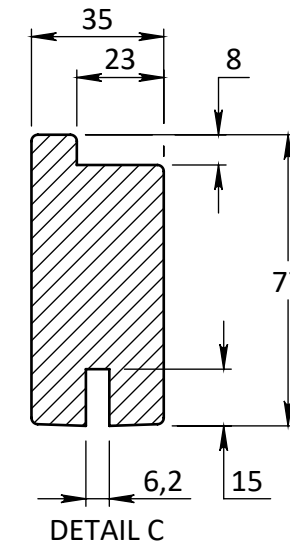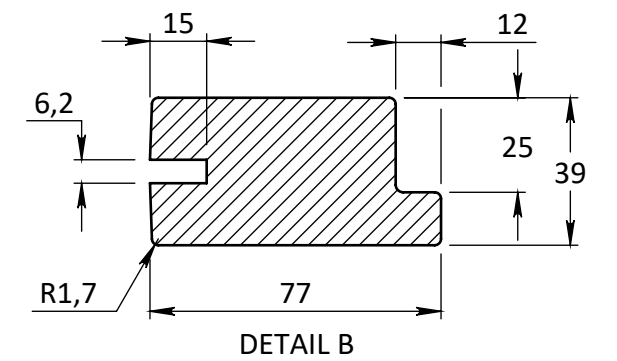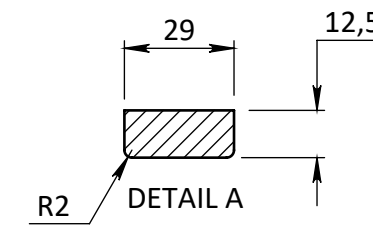

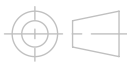EGENDOM BERKVEN'S BY SOMEREN. VERMENGVALDIGING OF MEDEDELING AAN DERDEN IN WELKE FORM DAN OOK IS ZONDER SCHRIFTELIJKE TOESTEMMING VAN EIGENARES NIET GEORLOOFT.	TOLERANTIES ALGEMEEN. * Herkenningsmaal / mal Maat tolerantie ± 0.5 mm Hoek tolerantie ± 0.5°		MATERIAAL. Diversen			SCHAAL / MAATEENHEID			
	AMERIKAANSE PROJECTIE		BENAMING.			millimeter [mm]			
	 A3		Berkolight / Verdi Light Type 703 Opdek			TEKENAAR / DATUM John Belemans 11-10-2021			
			Berkolight / Verdi Light - Deurdikte 39mm			Berkvens			
berkvens DEURSYSTEMEN		Revisienr. Omschrijving		Datum		Naam		TEKENINGNUMMER	
		01 Maatvoering		29-6-2022		JBEL			
								REF.	