

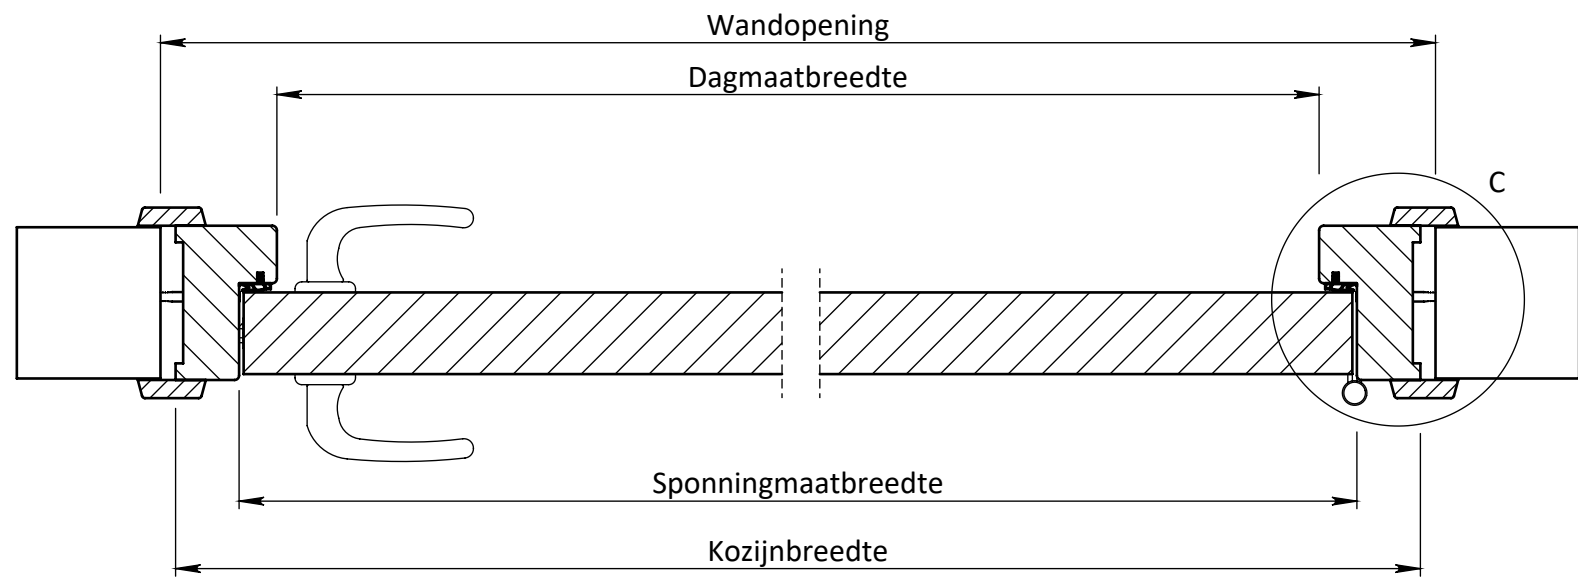
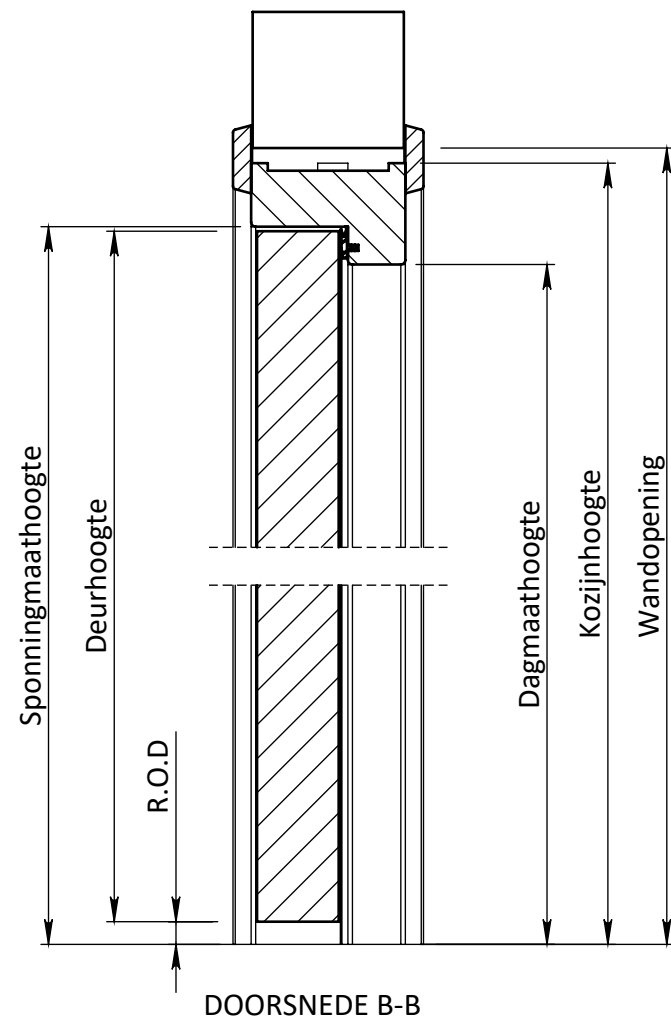


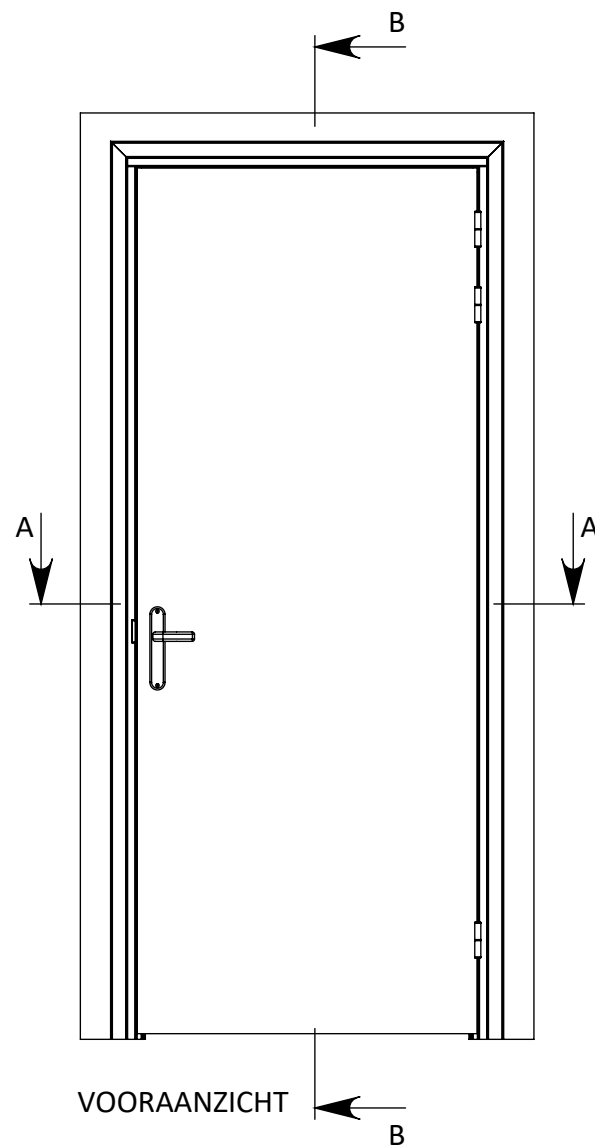

DOORSNEDE A-A

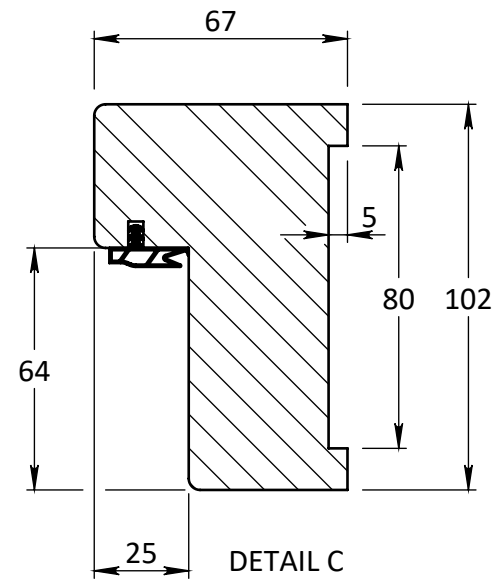

DOORSNEDE B-B

| Breedte maatvoering Berdu RZ 60+ WK2 54mm enkeleurs kozijnen STOMP |                      |                           |                 |                                                  |               |
|--------------------------------------------------------------------|----------------------|---------------------------|-----------------|--------------------------------------------------|---------------|
|                                                                    | Sponningmaat breedte | Deurbreedte productiemaat | Dagmaat breedte | Wandopening (sparingbreedte) tolerantie 0/+10 mm | Kozijnbreedte |
| 630                                                                | 632                  | 626                       | 582             | 736                                              | 716           |
| 680                                                                | 682                  | 676                       | 632             | 786                                              | 766           |
| 730                                                                | 732                  | 726                       | 682             | 836                                              | 816           |
| 780                                                                | 782                  | 776                       | 732             | 886                                              | 866           |
| 830                                                                | 832                  | 826                       | 782             | 936                                              | 916           |
| 880                                                                | 882                  | 876                       | 832             | 986                                              | 966           |
| 930                                                                | 932                  | 926                       | 882             | 1036                                             | 1016          |
| 980                                                                | 982                  | 976                       | 932             | 1086                                             | 1066          |
| 1030                                                               | 1032                 | 1026                      | 982             | 1136                                             | 1116          |

| Hoogte maatvoering Berdu RZ 60+ WK2 54mm enkeleurs kozijnen STOMP |                     |                            |                |                                                 |              |
|-------------------------------------------------------------------|---------------------|----------------------------|----------------|-------------------------------------------------|--------------|
| Deurhoogte productiemaat                                          | Sponningmaat hoogte | Ruimte onder deur (R.O.D.) | Dagmaat hoogte | Wandopening (sparinghoogte) tolerantie 0/+10 mm | Kozijnhoogte |
| 2015                                                              | 2024                | 6                          | 1999           | 2076                                            | 2066         |
| 2115                                                              | 2124                | 6                          | 2099           | 2176                                            | 2166         |
| 2315                                                              | 2324                | 6                          | 2299           | 2376                                            | 2366         |

EGENDOM BERKENS BIJ SOMEREN  
VERMENGELING OF MEDEDELING  
AAN DERDEN IN WELKE VORM DAN OOK  
IS ZONDER SCHRIFTELIJKE TOESTEMMING  
VAN EIGENARES NIET GEORLOOFT.

TOLERANTIES ALGEMEEN.  
\* Herkenningsmaat / mal  
Maattolerantie ± 0.5 mm  
Hoektolerantie ± 0.5°

AMERIKAANSE PROJECTIE  
**A3**



DEURSYSTEMEN

MATERIAAL. Diversen

BENAMING. Berdu Brandwerend 60+ Geluidwerend  
Inbraakwerend WK2 Stomp RZ 200  
Berdu - Deurdikte 54mm Stomp Snoer

SCHAAL / MAATEENHEID  
millimeter [mm]

TEKENAAR / DATUM  
John Belemans  
20-12-2024

Revisienr. Omschrijving

Datum

Naam

TEKENINGNUMMER

REF.