



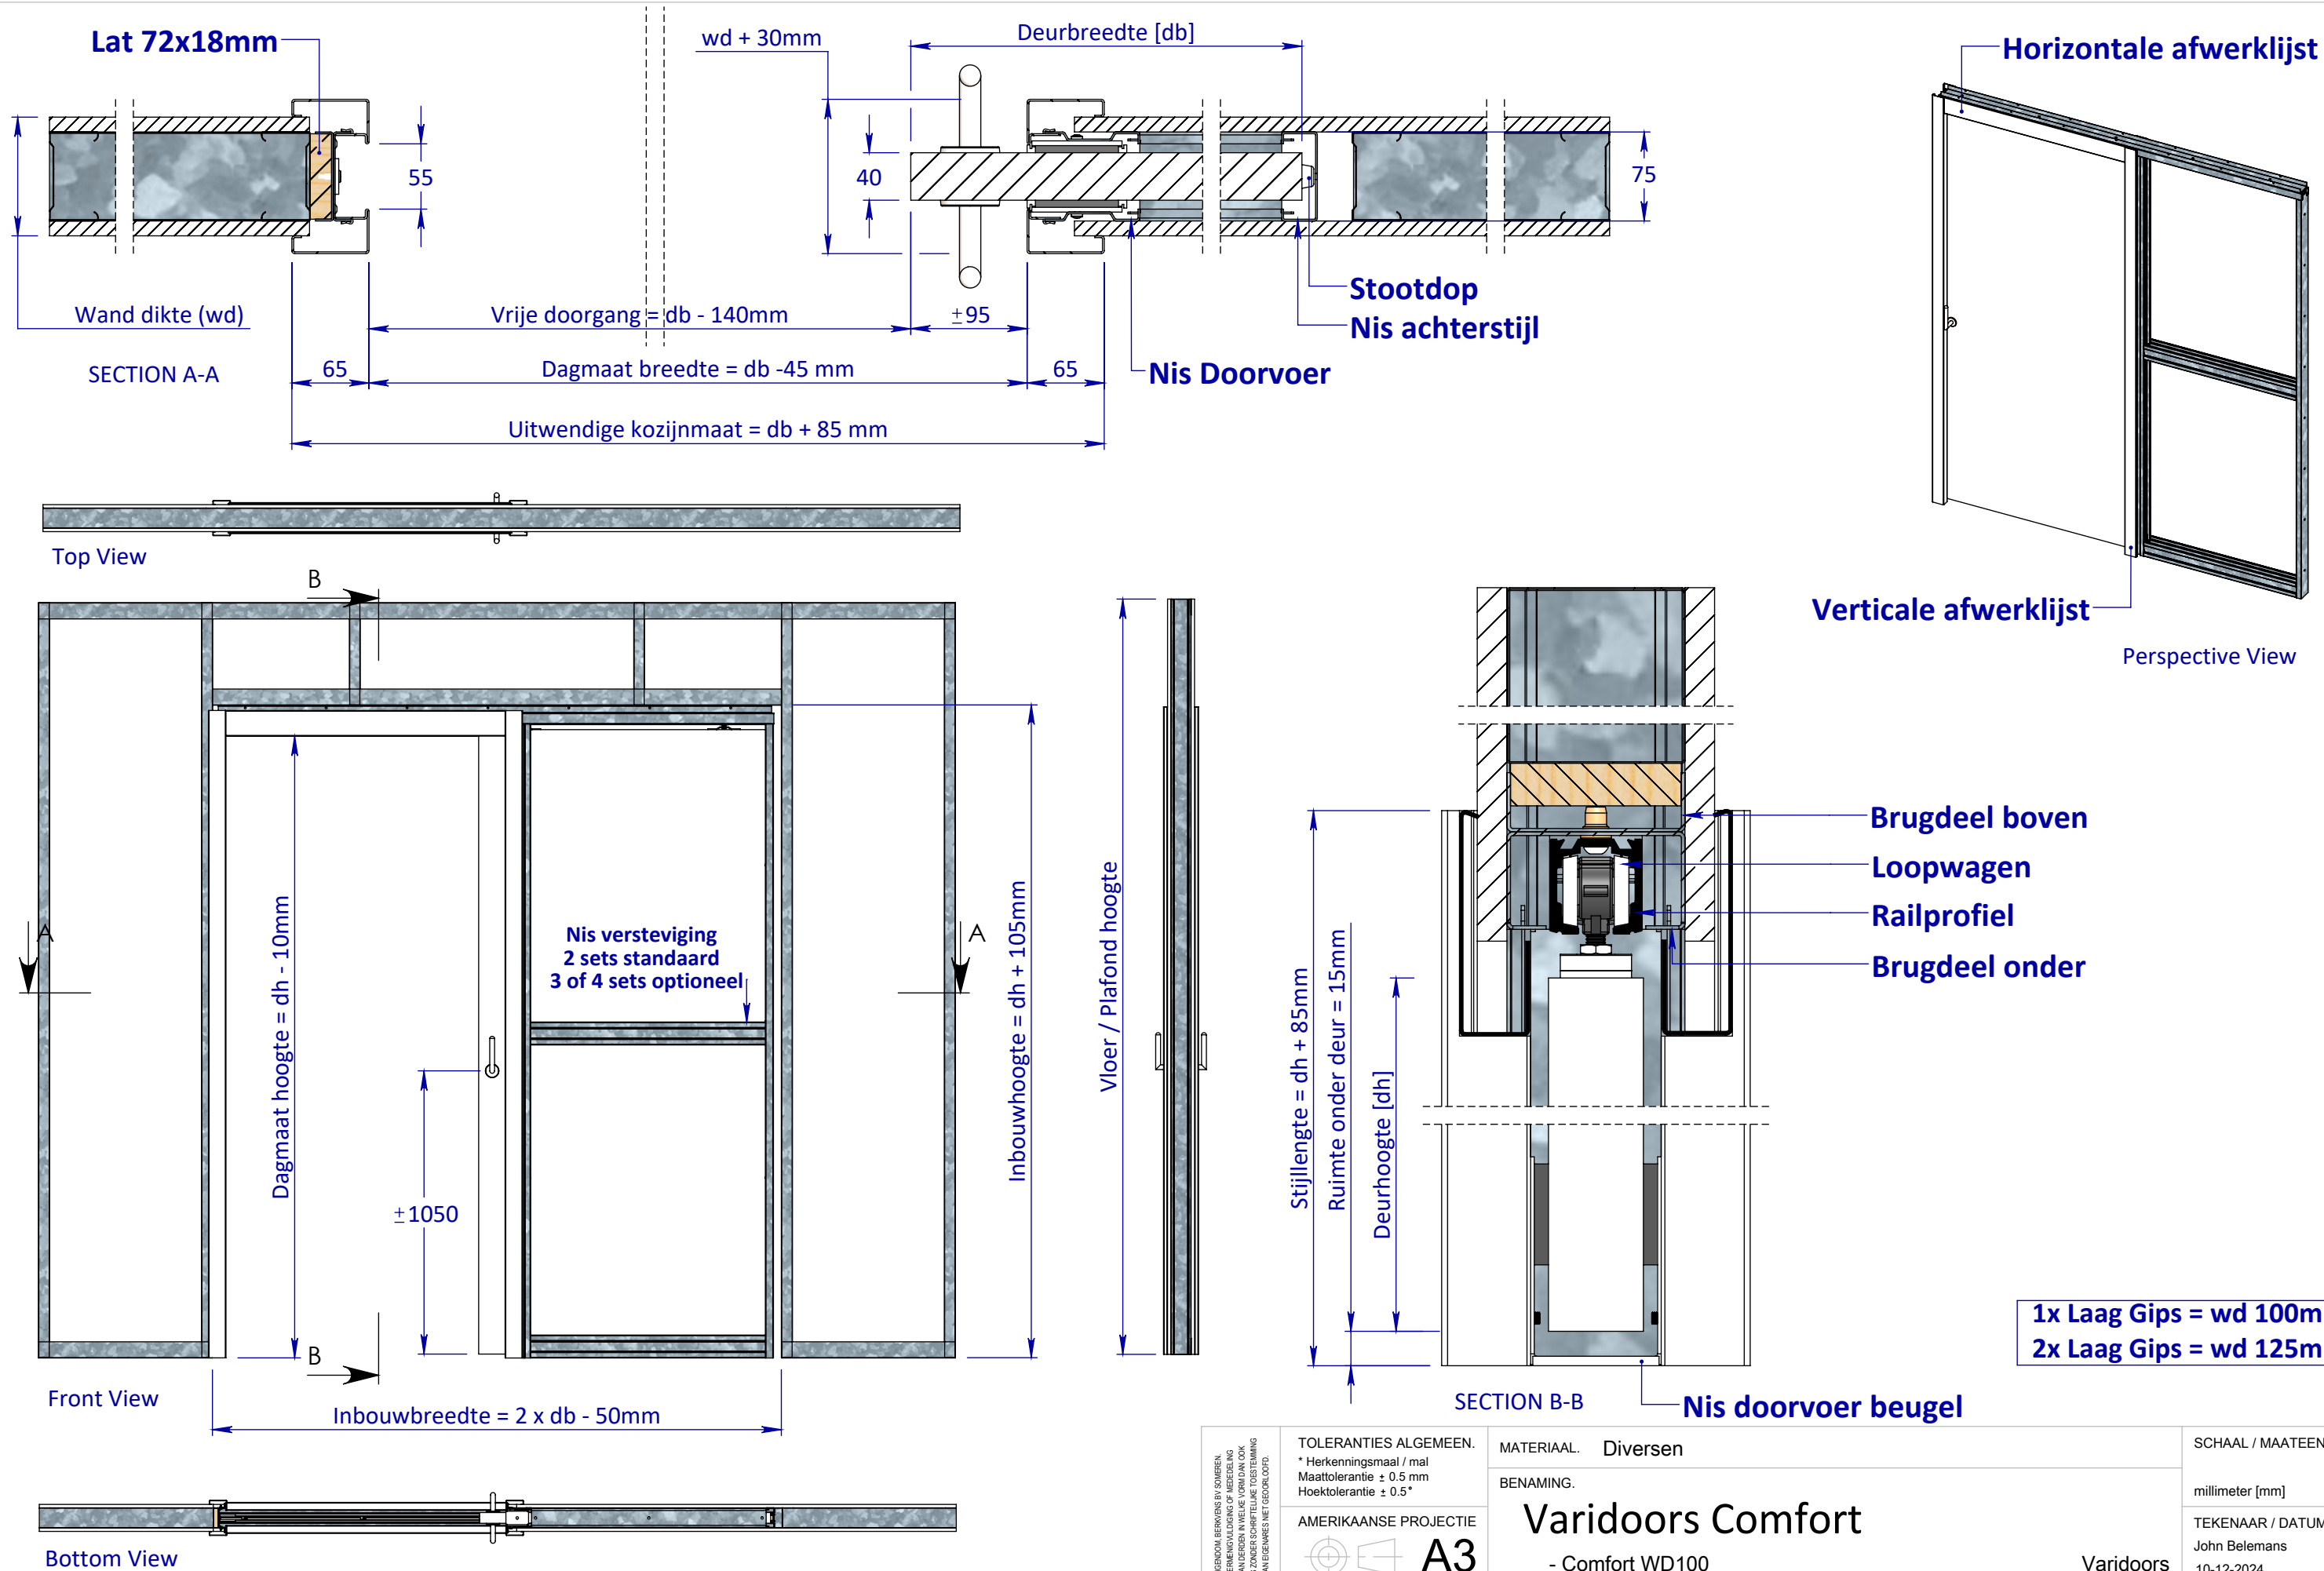


EGENDOM BEHOUDEN BY SOMEREN VERMEERDELING OF MEERDELING AAN DERDEN IN WELKE VORM DAN OOK IS ZONDER SCHRIFTELIJKE TOESTEMMING VAN EIGENARES NIET GEORLOOFT.	TOLERANTIES ALGEMEEN. * Herkenningsmaat / maat Maattolerantie ± 0.5 mm Hoektolerantie ± 0.5°		MATERIAAL. Diversen		SCHAAL / MAATEENHEID	
	AMERIKAANSE PROJECTIE  A3		BENAMING.		millimeter [mm]	
			Varidoors Comfort - Comfort WD100		TEKENAAR / DATUM John Belemans 10-12-2024	
			Revisienr. Omschrijving		Datum	Naam
						REF. AL001-851-02

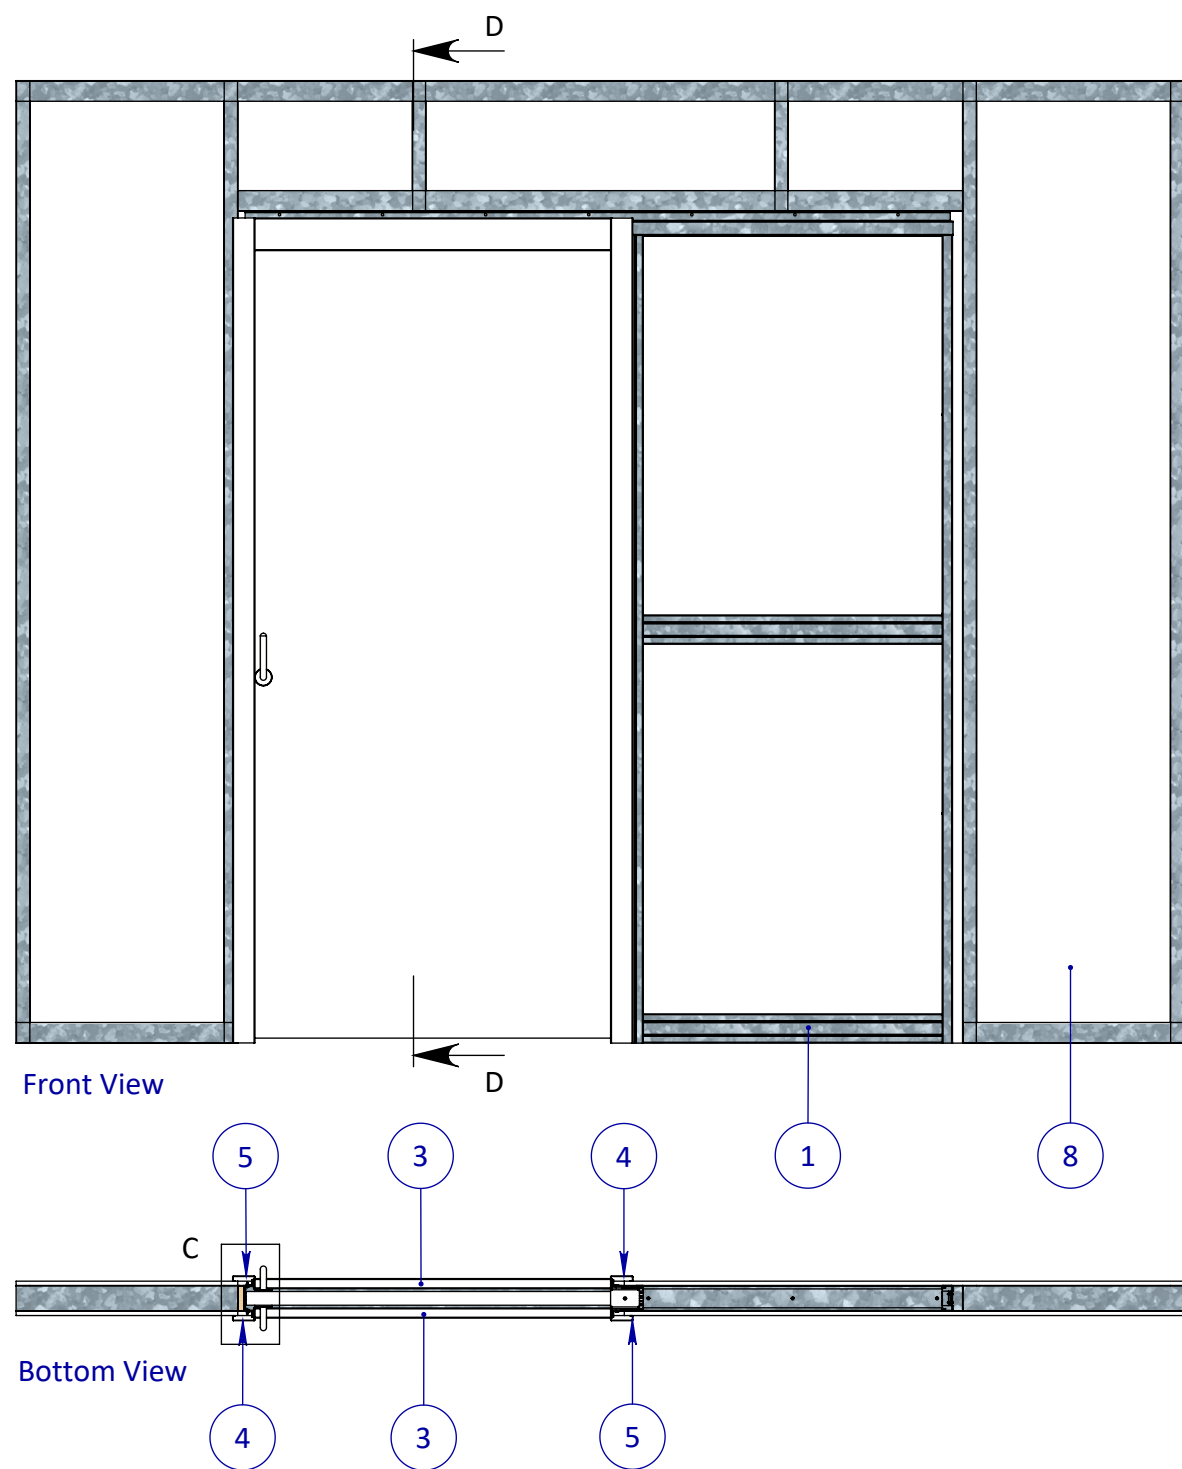

SECTION D-D

DETAIL E

Perspective View

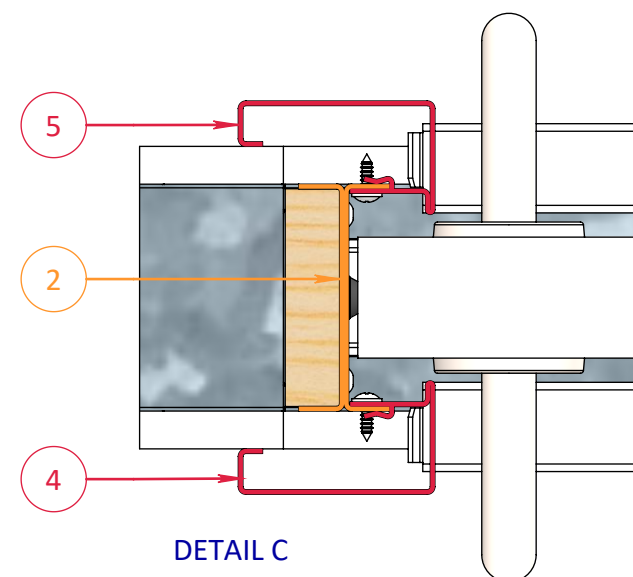

DETAIL C

Posnr.	Aantal	Omschrijving	Tekeningnr	Config.Omschr.
1	1	Nis Standaard		1080x2315 Comfort
2	1	Assembly Sluitstijl		Standaard
3	2	Horizontale lijst	PHVD230	WD 100 std
4	2	Verticale lijst	PHVD225F	WD100 Rechts
5	2	Verticale lijst	PHVD225F	WD100 Links
6	4	M4.2x13 Panhead flange		DIN 968
7	1	Brug Compleet Standaard		Standaard
8	1	Unistut wand		Standaard Enkeldeurs WD100
9	1	Lat 18mm config.		L=2052mm
10	1	Deur Configuratie		Standaard 1080x2315mm

EGENDOM BEWAKERS BV SOMEREN. VERMENIGVULDING OF MEERDELING AAN DEREN IN WELKE VORM DAN OOK IS ZONDER SCHRIFTELIJKE TOESTEMMING VAN EIGENARES NIET GEORLOOFT.	TOLERANTIES ALGEMEEN. * Herkenningsmaat / mal Maattolerantie ± 0.5 mm Hoektolerantie ± 0.5°		MATERIAAL. Diversen			SCHAAL / MAATEENHEID	
	AMERIKAANSE PROJECTIE  A3		BENAMING.			millimeter [mm]	
	VARI-DOORS SCHUIFDEURSYSTEMEN		Varidoors Comfort - Comfort WD100			TEKENAAR / DATUM	
						John Belemans 10-12-2024	
		Revisienr. Omschrijving		Datum		Naam	
						TEKENINGNUMMER	
						AL001-851-02	
						REF. AL001-851-02	