

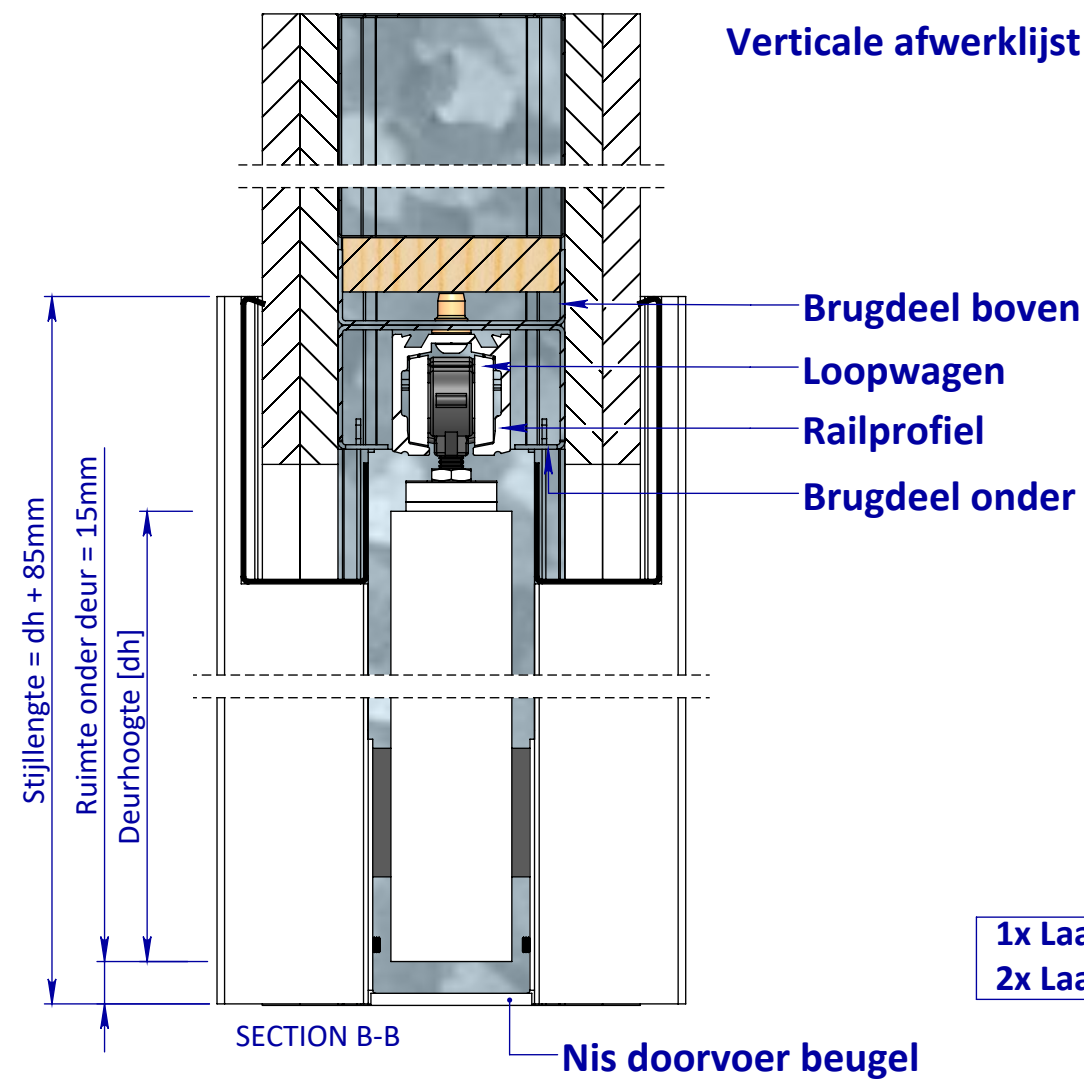
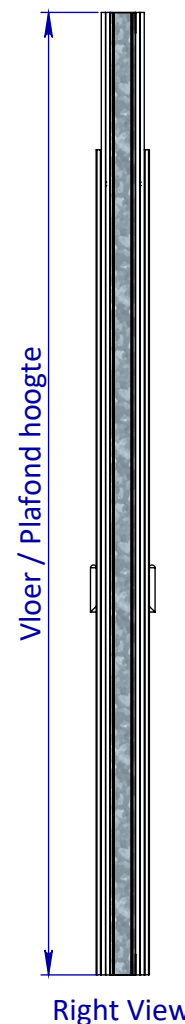
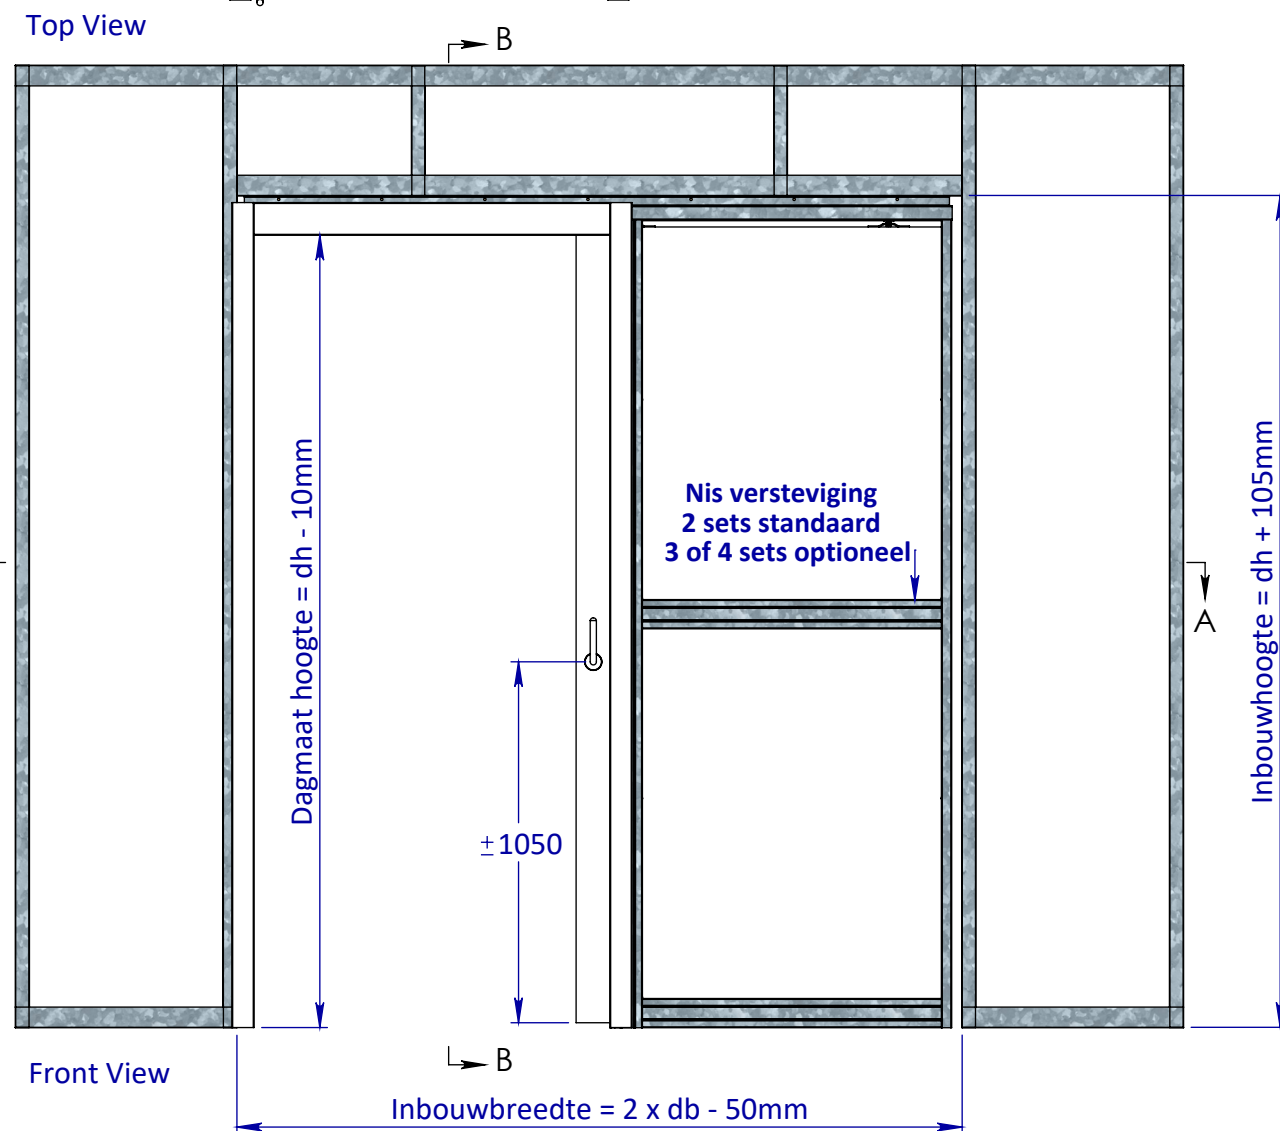


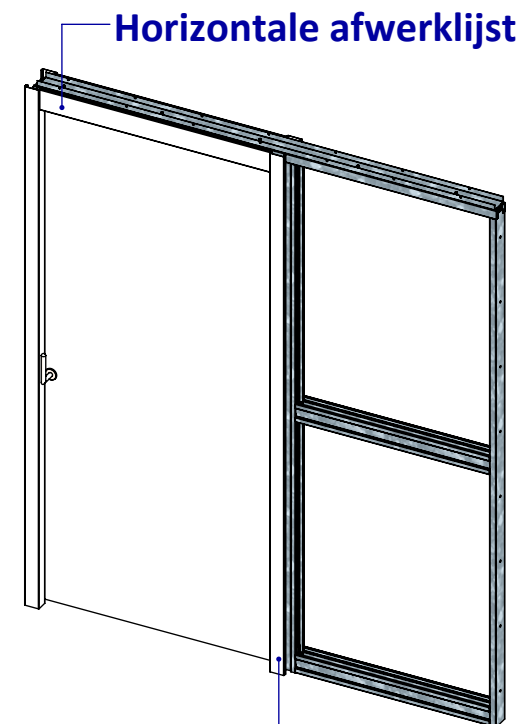


1x Laag Gips = wd 100mm
2x Laag Gips = wd 125mm

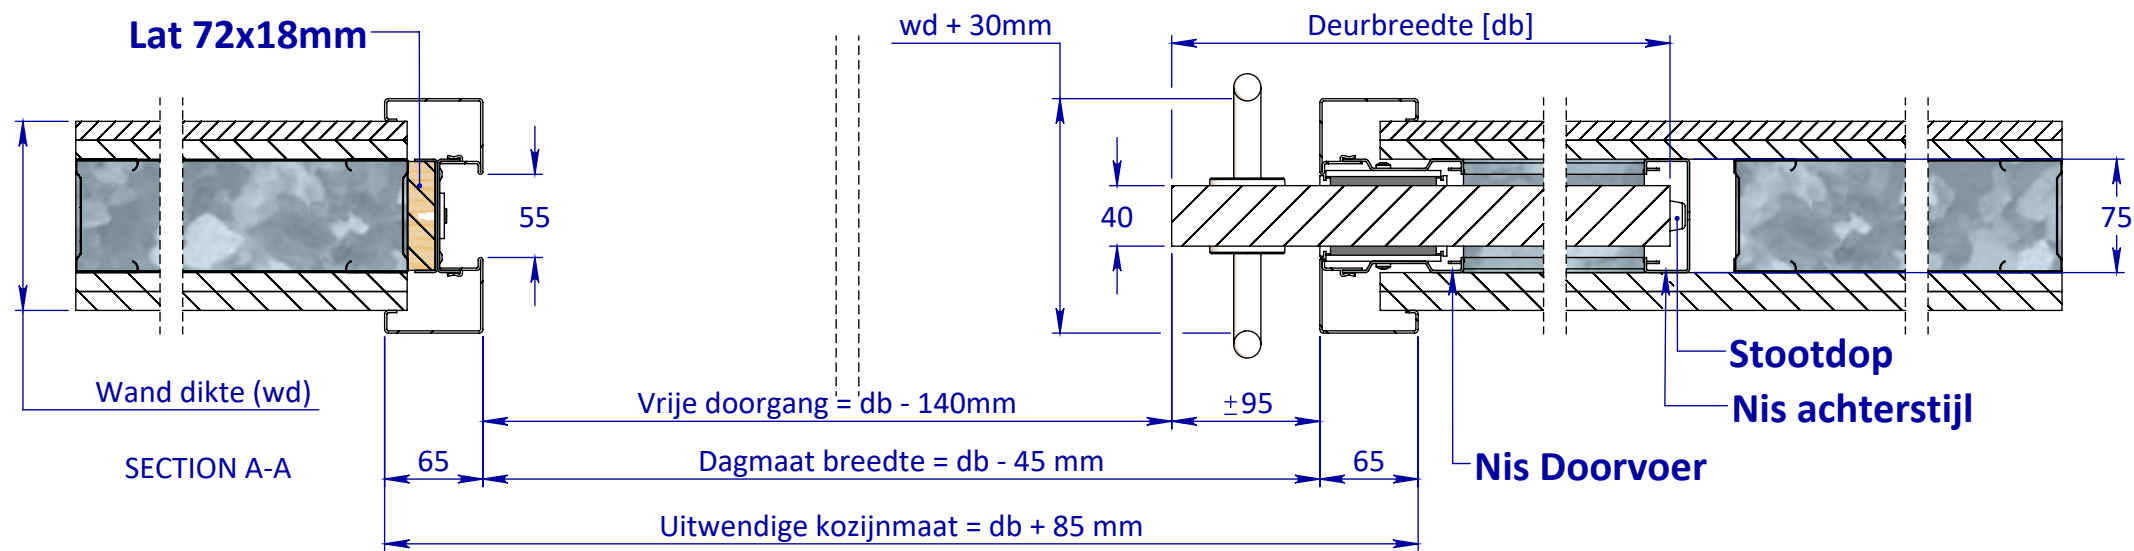


Bottom View


EGENDOM BEWAKEN BIJ SOMEREN. VERNIEUWING OF MEDEDELING AAN DERDEN IN WELKE VORM DAN OOK IS ZONDER SCHRIFTELIJKE TOESTEMMING VAN EIGENARES NIET GEORLOOFT.	TOLERANTIES ALGEMEEN. * Herkenningsmaat / maat Maattolerantie ± 0.5 mm Hoektolerantie ± 0.5°	MATERIAAL. Diversen			SCHAAL / MAATEENHEID	
	AMERIKAANSE PROJECTIE	BENAMING. Varidoors Comfort - Comfort WD125			millimeter [mm]	
	 A3				TEKENAAR / DATUM John Belemans 10-12-2024	
	VARI-DOORS SCHUIFDEURSYSTEMEN		Revisienr. Omschrijving		Datum	Naam
					AL001-851-02	
					REF. AL001-851-02	

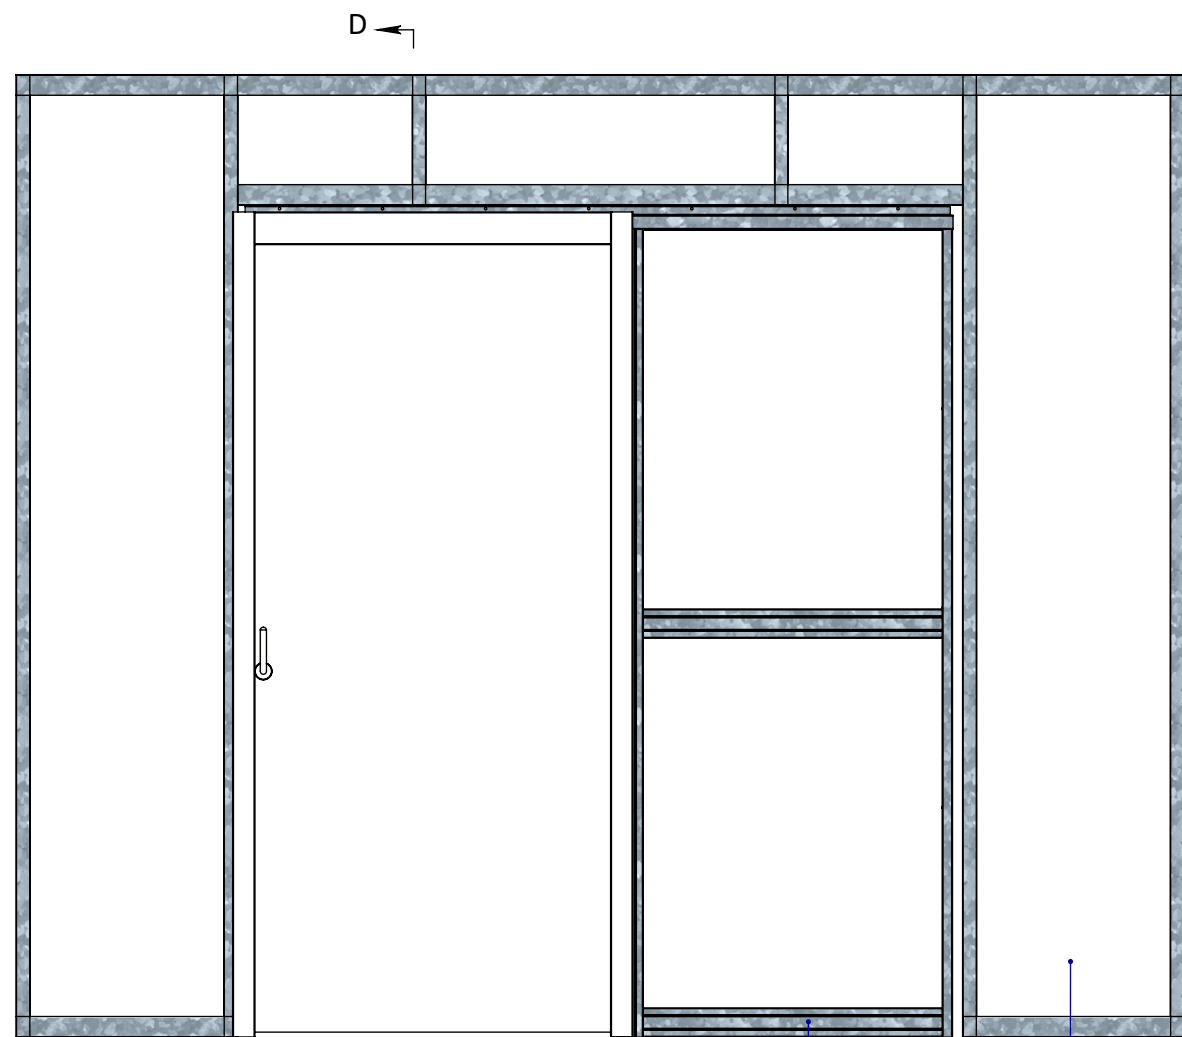

Front View

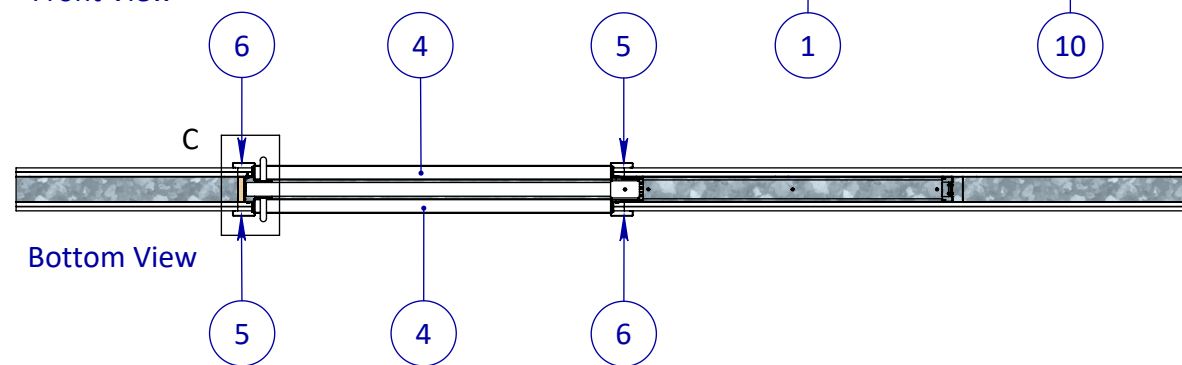


Bottom View

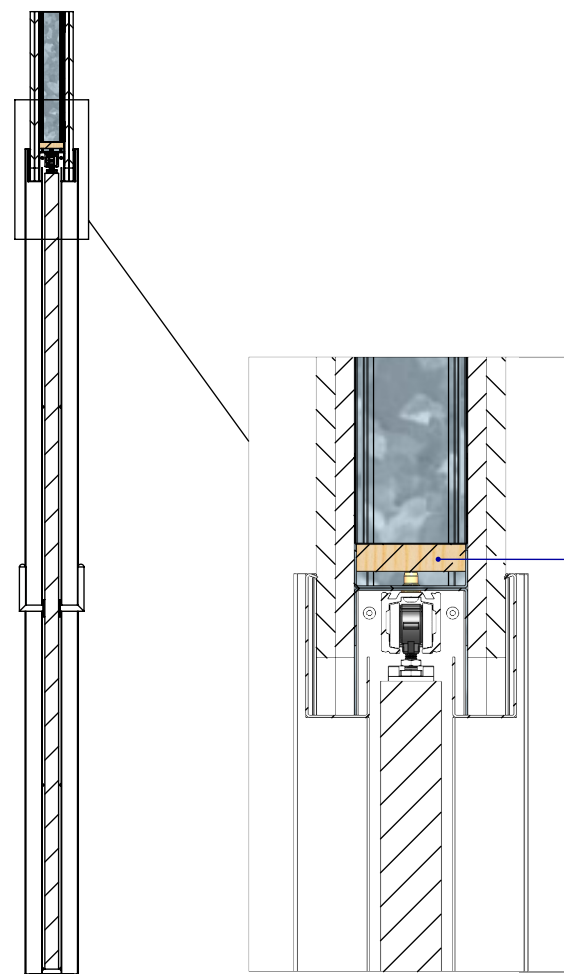


SECTION D-D

DETAIL E

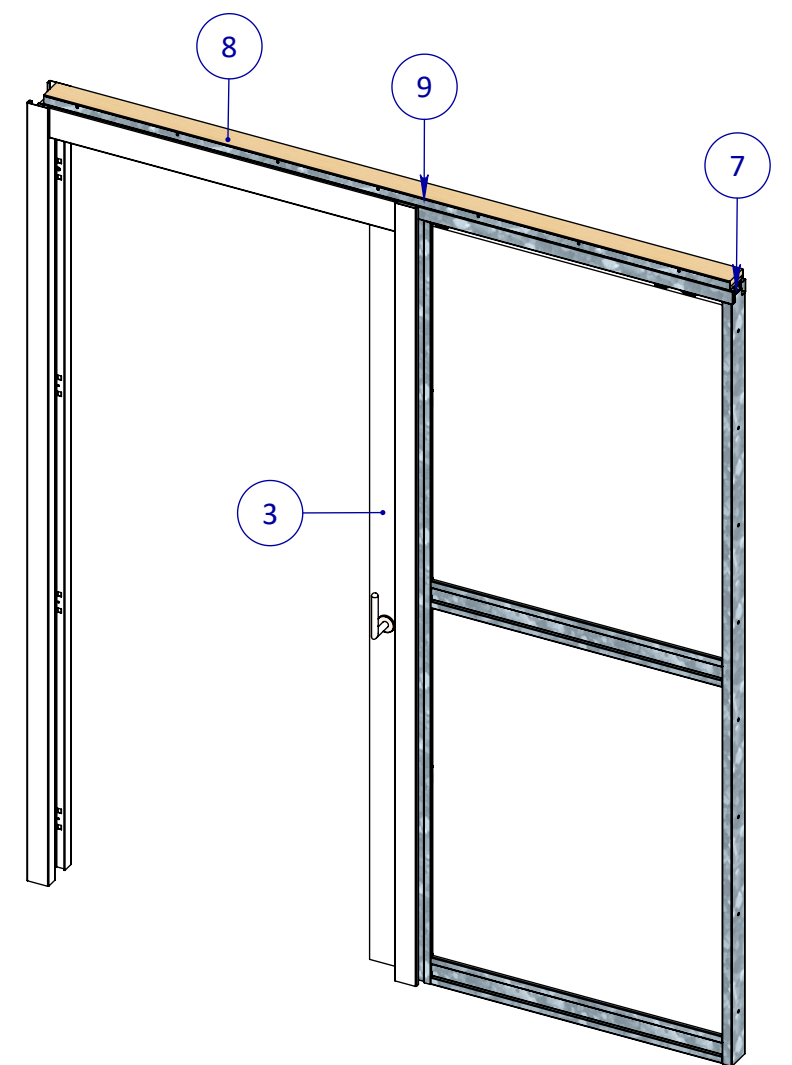


Perspective View

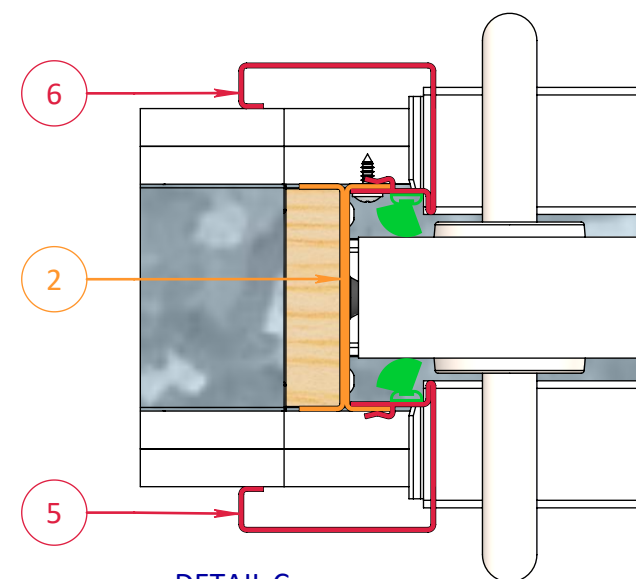

DETAIL C

Posnr.	Aantal	Omschrijving	Tekeningnummer	Configuratie Omschrijving
1	1	Nis Standaard		1080x2315 Comfort
2	1	Assembly Sluitstijl		Standaard
3	1	Deur Configuratie		Standaard 1080x2315mm
4	2	Horizontale lijst	PHVD231	WD 125 std
5	2	Verticale lijst WD125	PHVD 226	Rechts L=2400mm
6	2	Verticale lijst WD125	PHVD 226	Links L=2400mm
7	3	M4.2x13 Panhead flange		DIN 968
8	1	Lat 18mm config.		L=2052mm
9	1	Brug Compleet Standaard		Standaard
10	1	Unistut wand		Standaard Enkeldeurs WD125

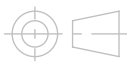EGENDOM BEWAKERS BV SOMEREN. VERMEERDELING OF MEERDELING AAN DERDEN IN WELKE VORM DAN OOK IS ZONDER SCHRIFTELIJKE TOESTEMMING VAN EIGENARES NIET GEORLOOFT. TOLERANTIES ALGEMEEN. * Herkenningsmaal / mal Maattolerantie ± 0.5 mm Hoektolerantie ± 0.5° AMERIKAANSE PROJECTIE  A3 VARI-DOORS SCHUIFDEURSYSTEMEN	MATERIAAL. Diversen			SCHAAL / MAATEENHEID	
	BENAMING.			millimeter [mm]	
	Varidoors Comfort - Comfort WD125			TEKENAAR / DATUM	
				John Belemans 10-12-2024	
Revisienr. Omschrijving			Datum	Naam	TEKENINGNUMMER
					AL001-851-02
					REF. AL001-851-02