


1x Laag Gips = wd 100mm
2x Laag Gips = wd 125mm

<small>EGENDOM BEWAKERS BY SOMEREN VERNEMING VAN DE AANDELEN AN DEREN IN WELKE VORUDDAN OOK IS ZONDER SCHRIFTELIJKE TOESTEMMING VAN EGENDOMMEES NET GEKOPPELD.</small>	TOLERANTIES ALGEMEEN. * Herkeningsmaal / mal Maattolerantie ± 0.5 mm Hoektolerantie ± 0.5°	MATERIAAL. Diversen BENAMING.	SCHAAL / MAATEENHEID millimeter [mm]
	AMERIKAANSE PROJECTIE A3	Varidoors Comfort Dubbeldeur - Varidoors Comfort WD125	TEKENAAR / DATUM John Belemans 11-12-2024
VARI-DOORS SCHUIFDEURSYSTEMEN	Revisienr. Omschrijving Datum Naam	TEKENINGNUMMER AL001-857-02	REF. AL001-857-02

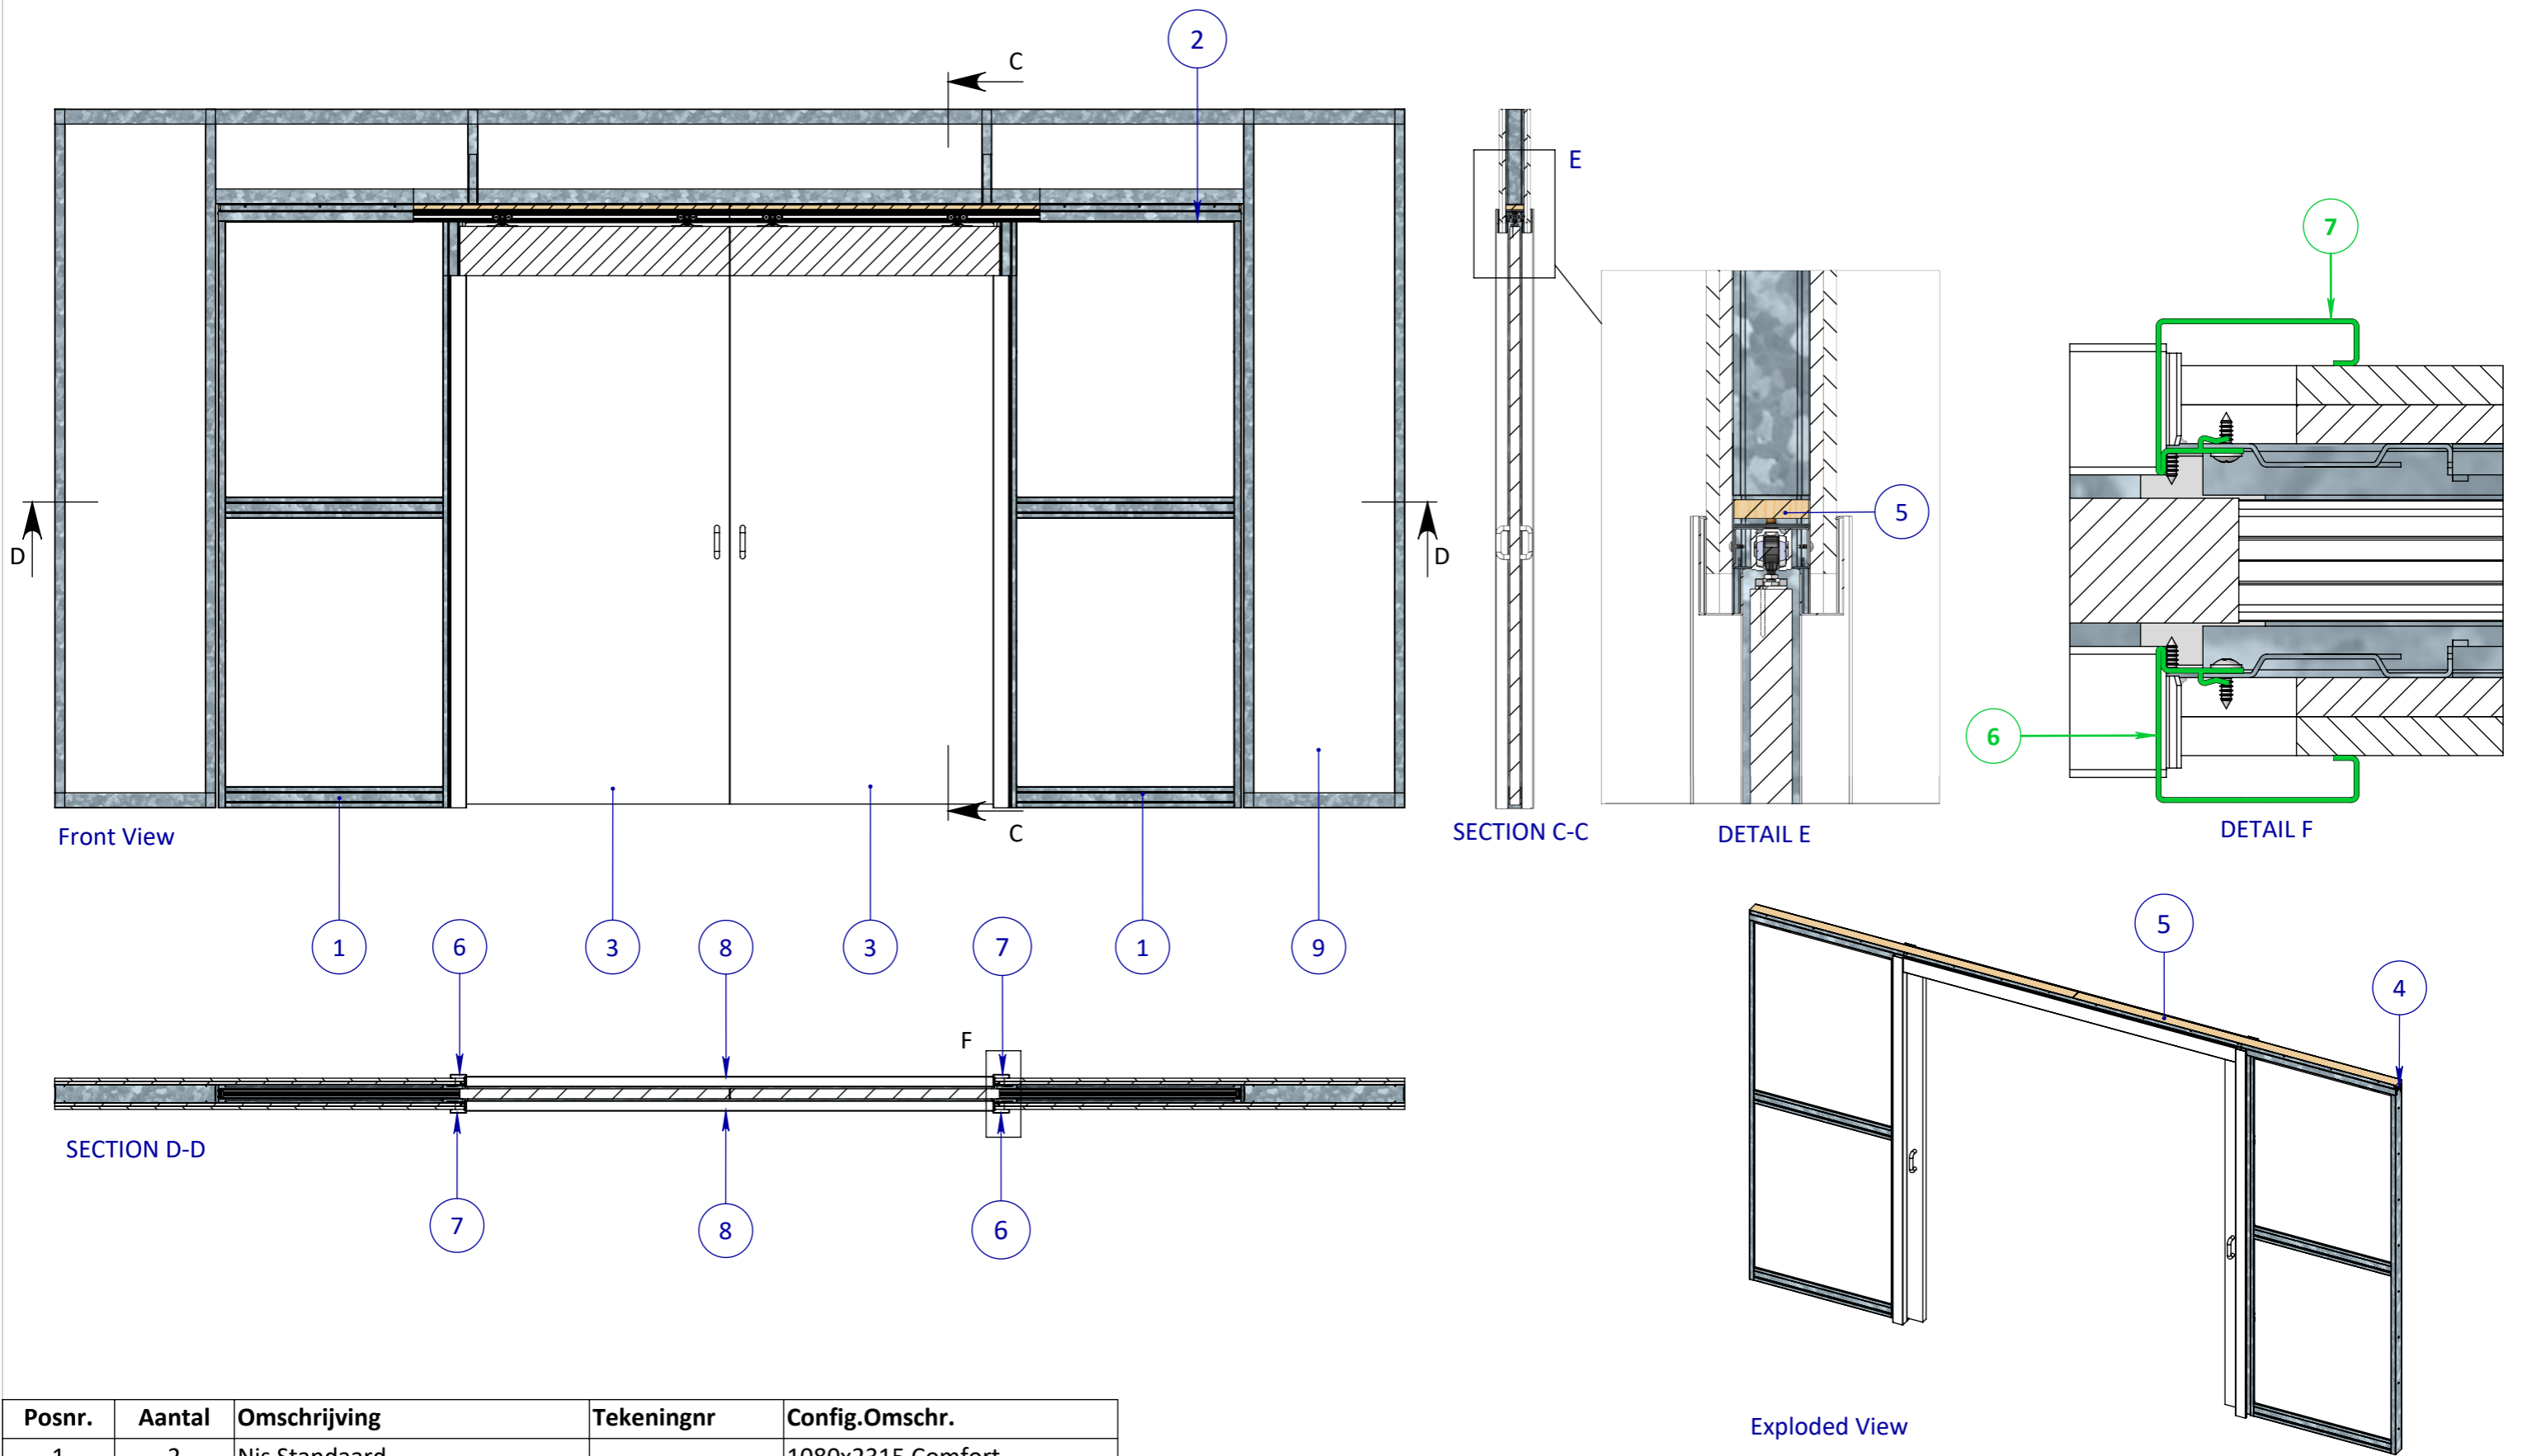

Posnr.	Aantal	Omschrijving	Tekeningnr	Config.Omschr.
1	2	Nis Standaard		1080x2315 Comfort
2	1	Brug Dubbeldeurs		L=4100mm
3	2	Deur Configuratie		Standaard 1080x2315mm
4	20	M4.2x13 Panhead flange		DIN 968
5	2	Lat 18mm config.		L=2050mm
6	2	Verticale lijst	PHVD 226	WD125 Links
7	2	Verticale lijst	PHVD 226	WD125 Rechts
8	2	Horizontale lijst	PHVD231	WD 125 std
9	1	Unistut Wand Dubbeldeurs		Dubbeldeurs WD125

<small>EGENDOM BEWAKERS BY SOMEREN VERNEMINGSLIGGING OF AFDDELING AAN DEEREN IN WELKE VORMDAN OOK IS ZONDER SCHRIFTELIJKE TOESTEMMING VAN EIGENARES NIET GEVOLGDOOF.</small>	TOLERANTIES ALGEMEEN. * Herkenningsmaat / mal Maattolerantie ± 0.5 mm Hoektolerantie ± 0.5°	MATERIAAL. Diversen BENAMING.	SCHAAL / MAATEENHEID millimeter [mm]
	AMERIKAANSE PROJECTIE A3	Varidoors Comfort Dubbeldeur - Varidoors Comfort WD125	TEKENAAR / DATUM John Belemans 11-12-2024
VARI-DOORS SCHUIFDEURSYSTEMEN	Revisienr. Omschrijving Datum Naam	TEKENINGNUMMER AL001-857-02	REF. AL001-857-02