



Bottom View

1x Laag Gips = wd 100mm
 2x Laag Gips = wd 125mm
 3x Laag Gips = wd 150mm

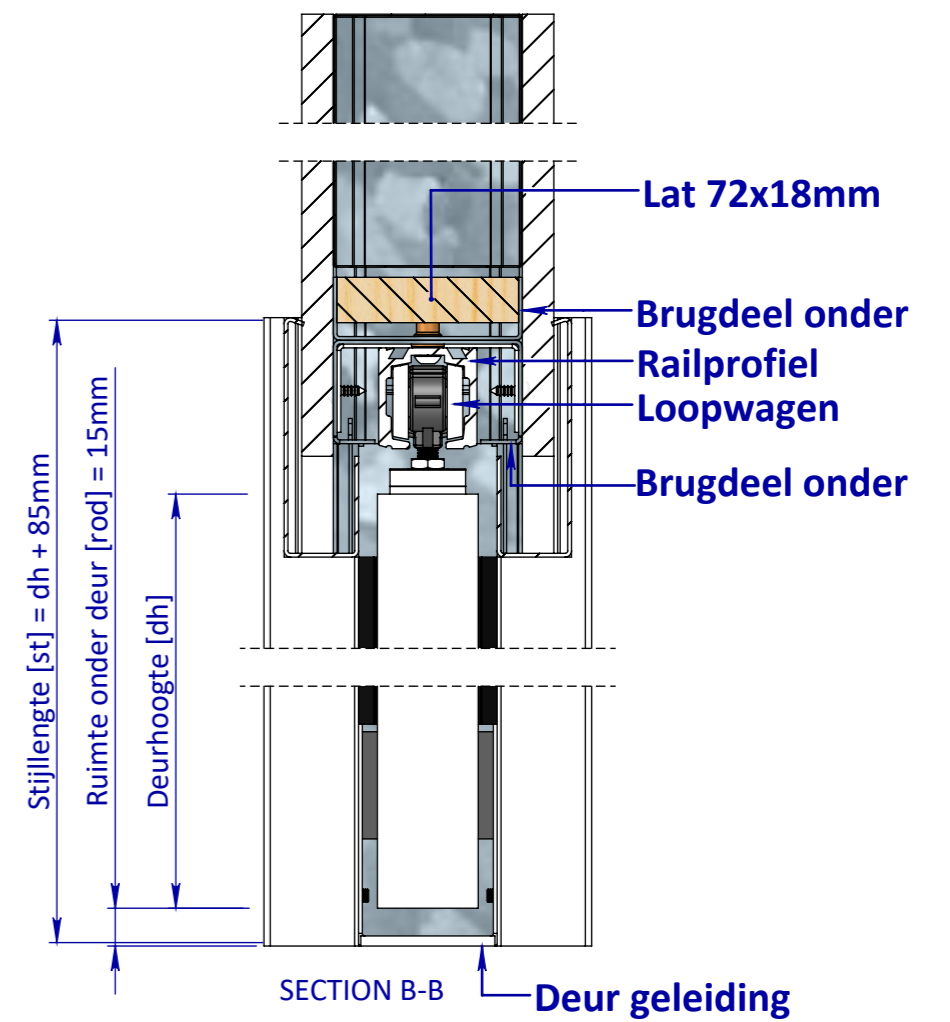

SECTION B-B

<small>EGENDOM BEWAKEN BY SOMEREN. VERMENIGVULDING OF AFDERLING AAN DERDEN IN WELKE VORM DAN OOK IS ZONDER SCHRIFTELIJKE TOESTEMMING VAN GEWENSGEMAKT NIET GEORLOOFT.</small> TOLERANTIES ALGEMEEN. * Herkeningsmaal / mal Maattolerantie ± 0.5 mm Hoektolerantie ± 0.5° AMERIKAANSE PROJECTIE A3	MATERIAAL. Diversen	SCHAAL / MAATEENHEID
	BENAMING. Varidoors Solide Dubbeldeur - Varidoors Solide WD100	millimeter [mm]
Revisienr. Omschrijving	Datum	Naam
TEKENINGNUMMER		TEKENAAR / DATUM
		John Belemans
		25-11-2024
		Varidoors
		AL001-854-01
		REF. AL001-854-01

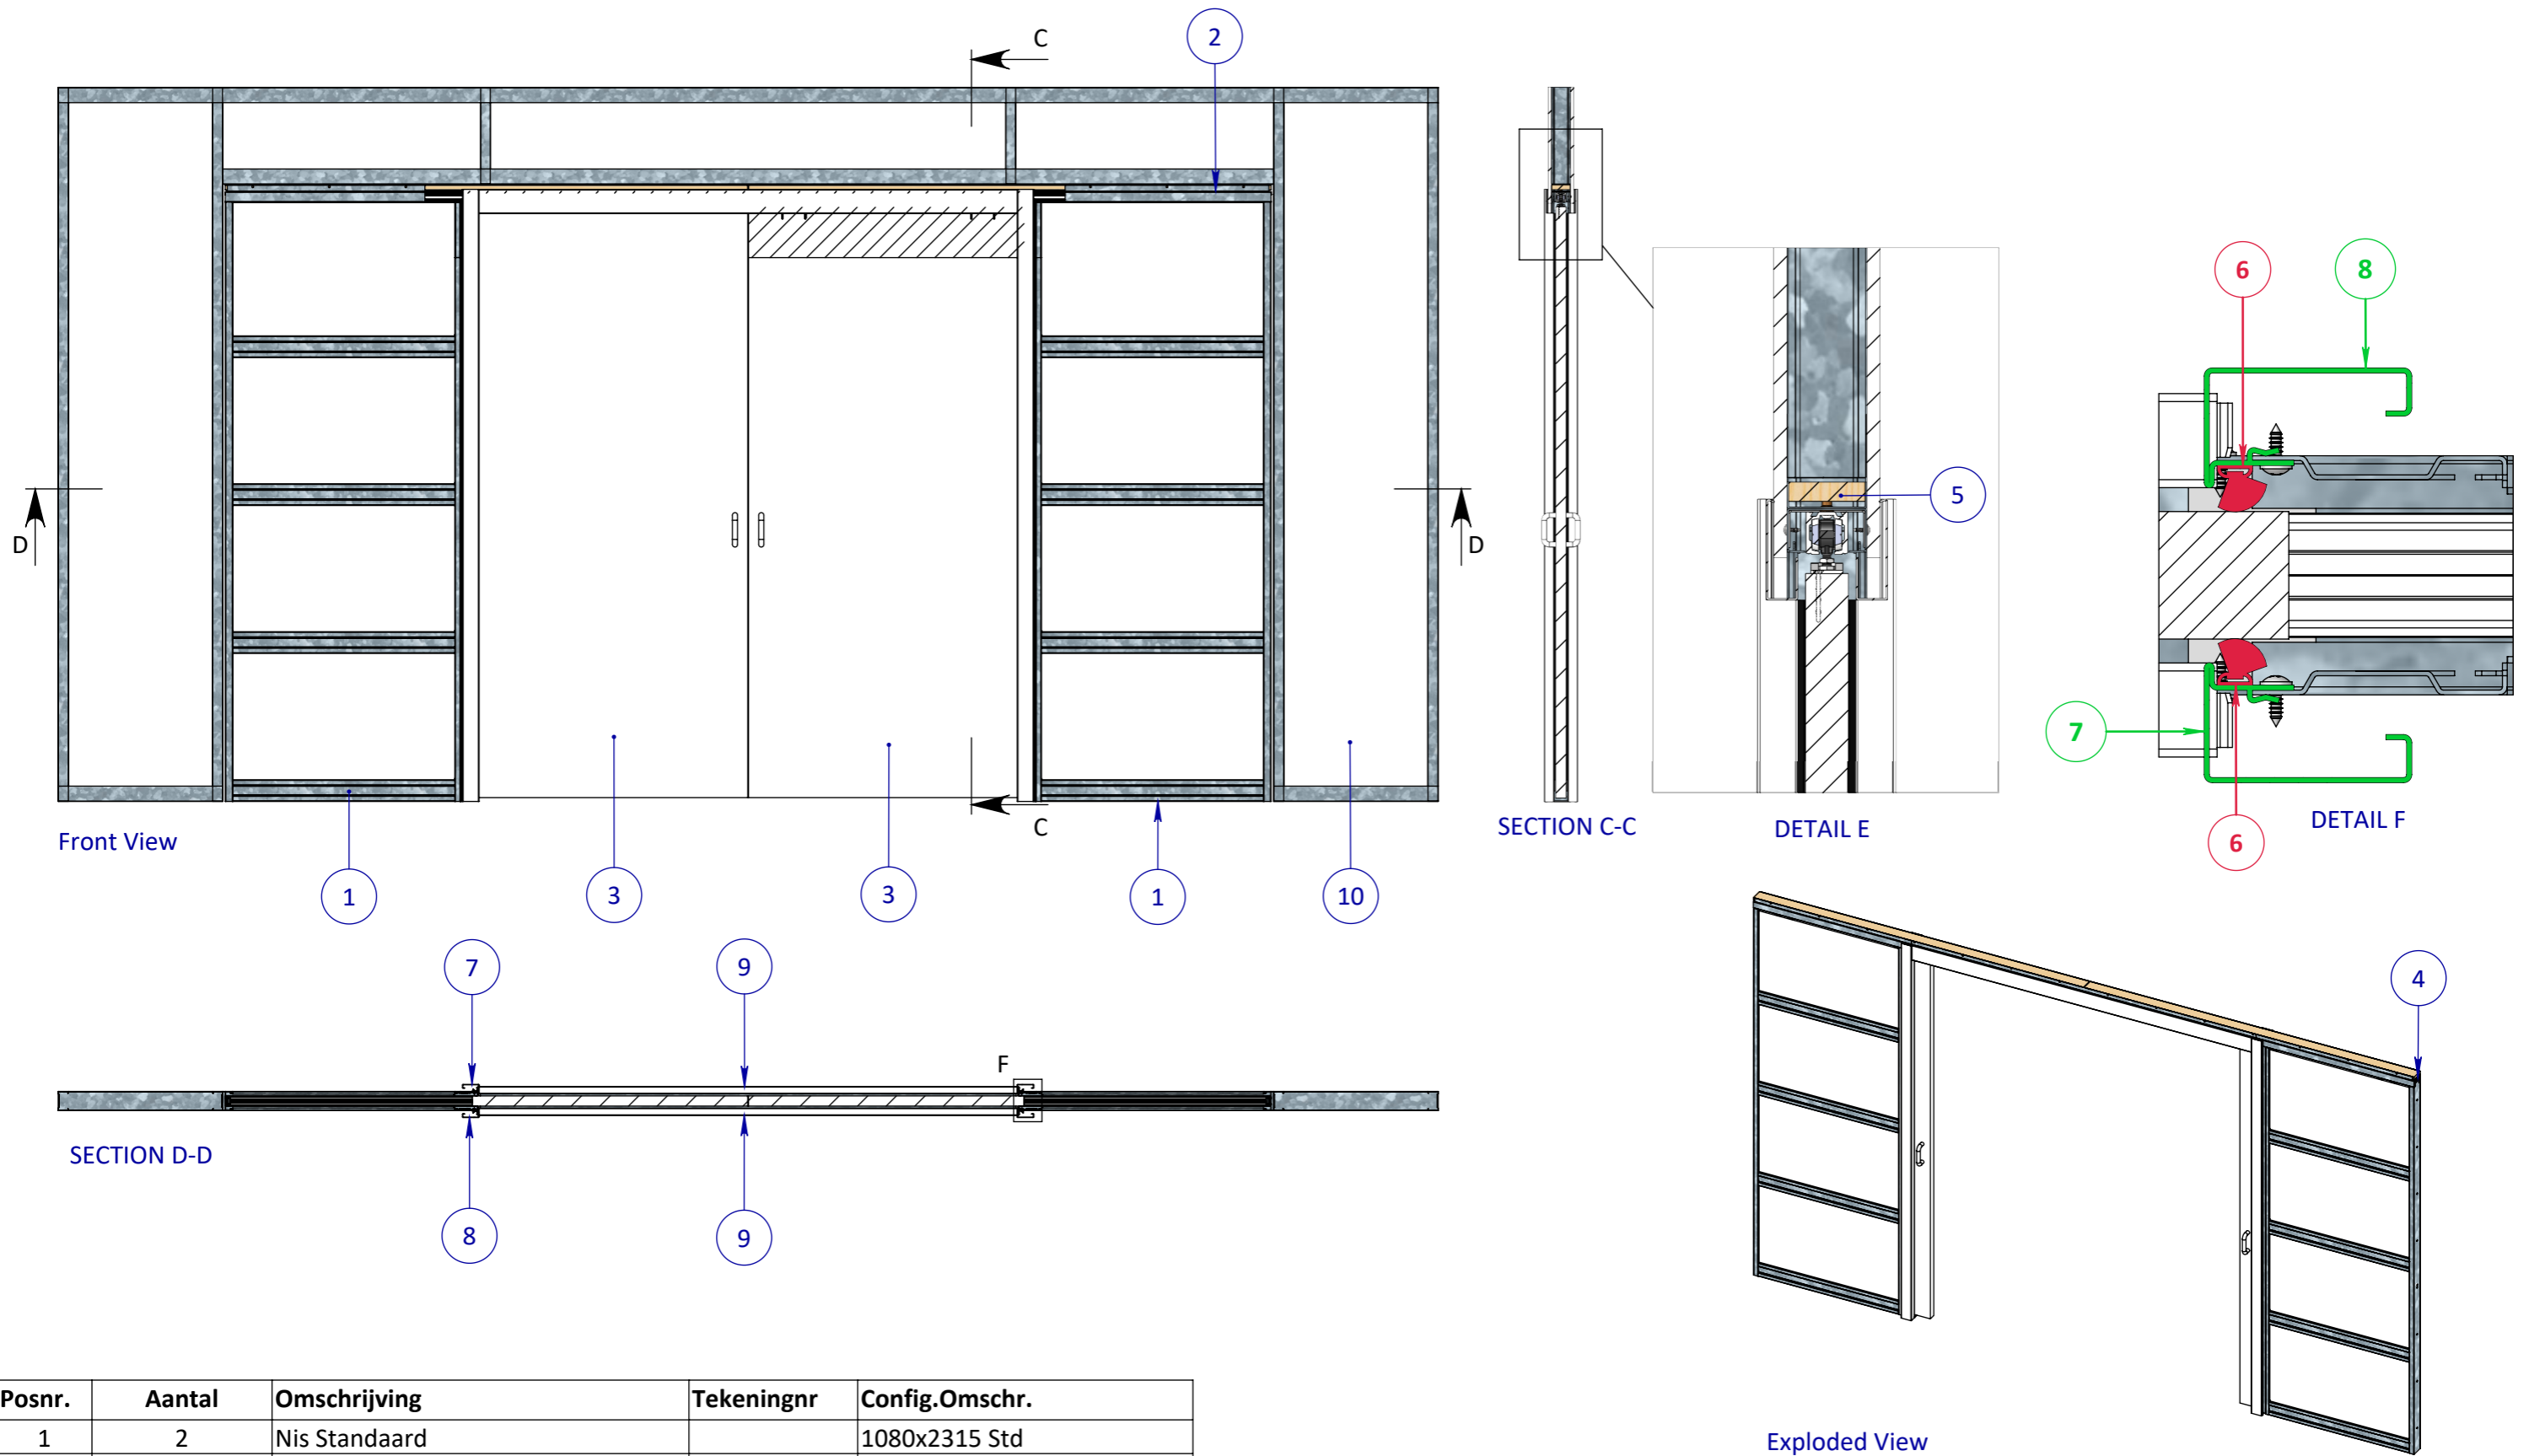

Posnr.	Aantal	Omschrijving	Tekeningnr	Config.Omschr.
1	2	Nis Standaard		1080x2315 Std
2	1	Brug Dubbeldeurs		L=4100mm
3	2	Deur Configuratie		Standaard 1080x2315mm
4	20	M4.2x13 Panhead flange		DIN 968
5	2	Lat 18mm config.		L=2052mm
6	4	Borstel Standaard		L=2217mm Enkelzijdig
7	2	Verticale lijst	PHVD 225	WD100 Links
8	2	Verticale lijst	PHVD 225	WD100 Rechts
9	2	Horizontale lijst	PHVD230	WD100 STD Dubbeldeurs
10	1	Unistut Wand Dubbeldeurs		Dubbeldeurs WD100

<small>EGENDOM BEWAKERS BY SOMEREN VERNEMINGSLIJNG OF ABEDELING AAN DEUREN IN WELKE VORMDAN OOK IS ZONDER SCHRIFTELIJKE TOESTEMMING VAN EIGENARES NIET GEVOLGDOOF.</small>	TOLERANTIES ALGEMEEN. * Herkenningsmaal / mal Maattolerantie ± 0.5 mm Hoektolerantie ± 0.5°	MATERIAAL. Diversen BENAMING.	SCHAAL / MAATEENHEID millimeter [mm]
	AMERIKAANSE PROJECTIE A3	Varidoors Solide Dubbeldeur - Varidoors Solide WD100	TEKENAAR / DATUM John Belemans 25-11-2024
	Revisienr. Omschrijving Datum Naam	TEKENINGNUMMER AL001-854-01	REF. AL001-854-01