
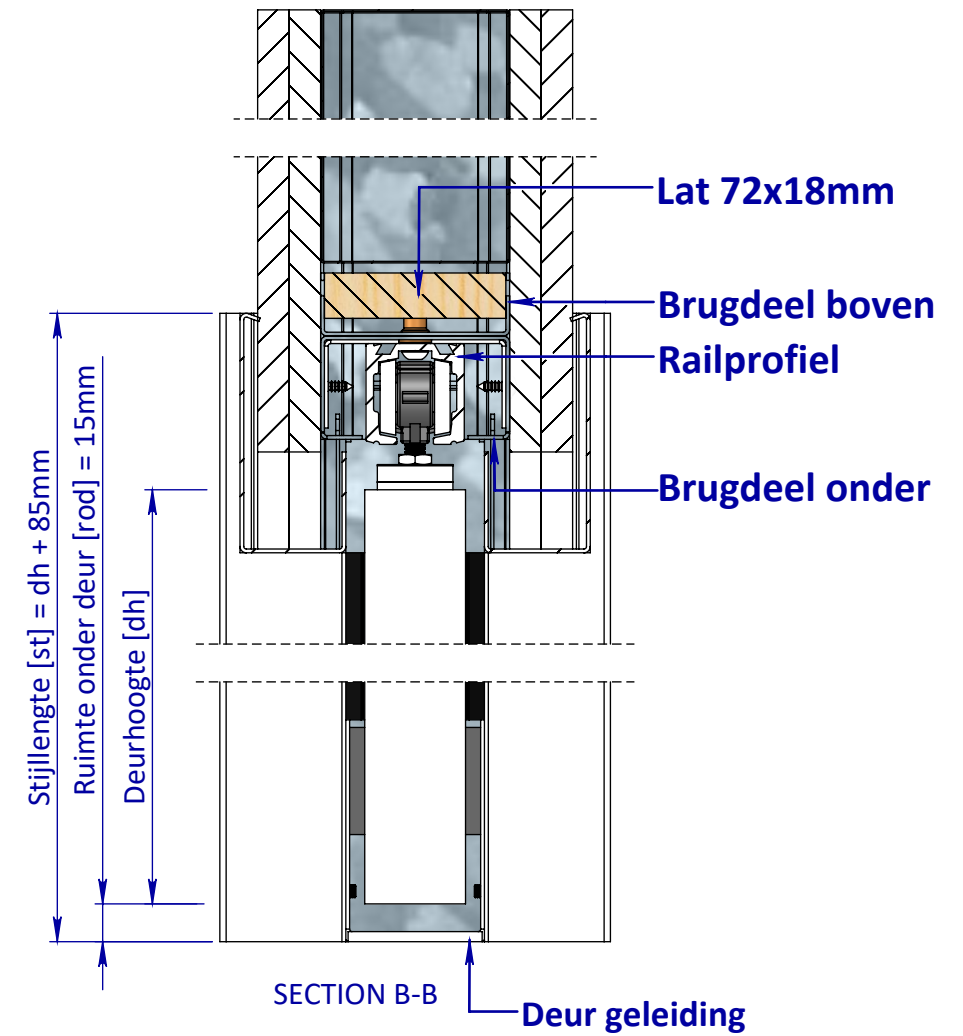



Top View

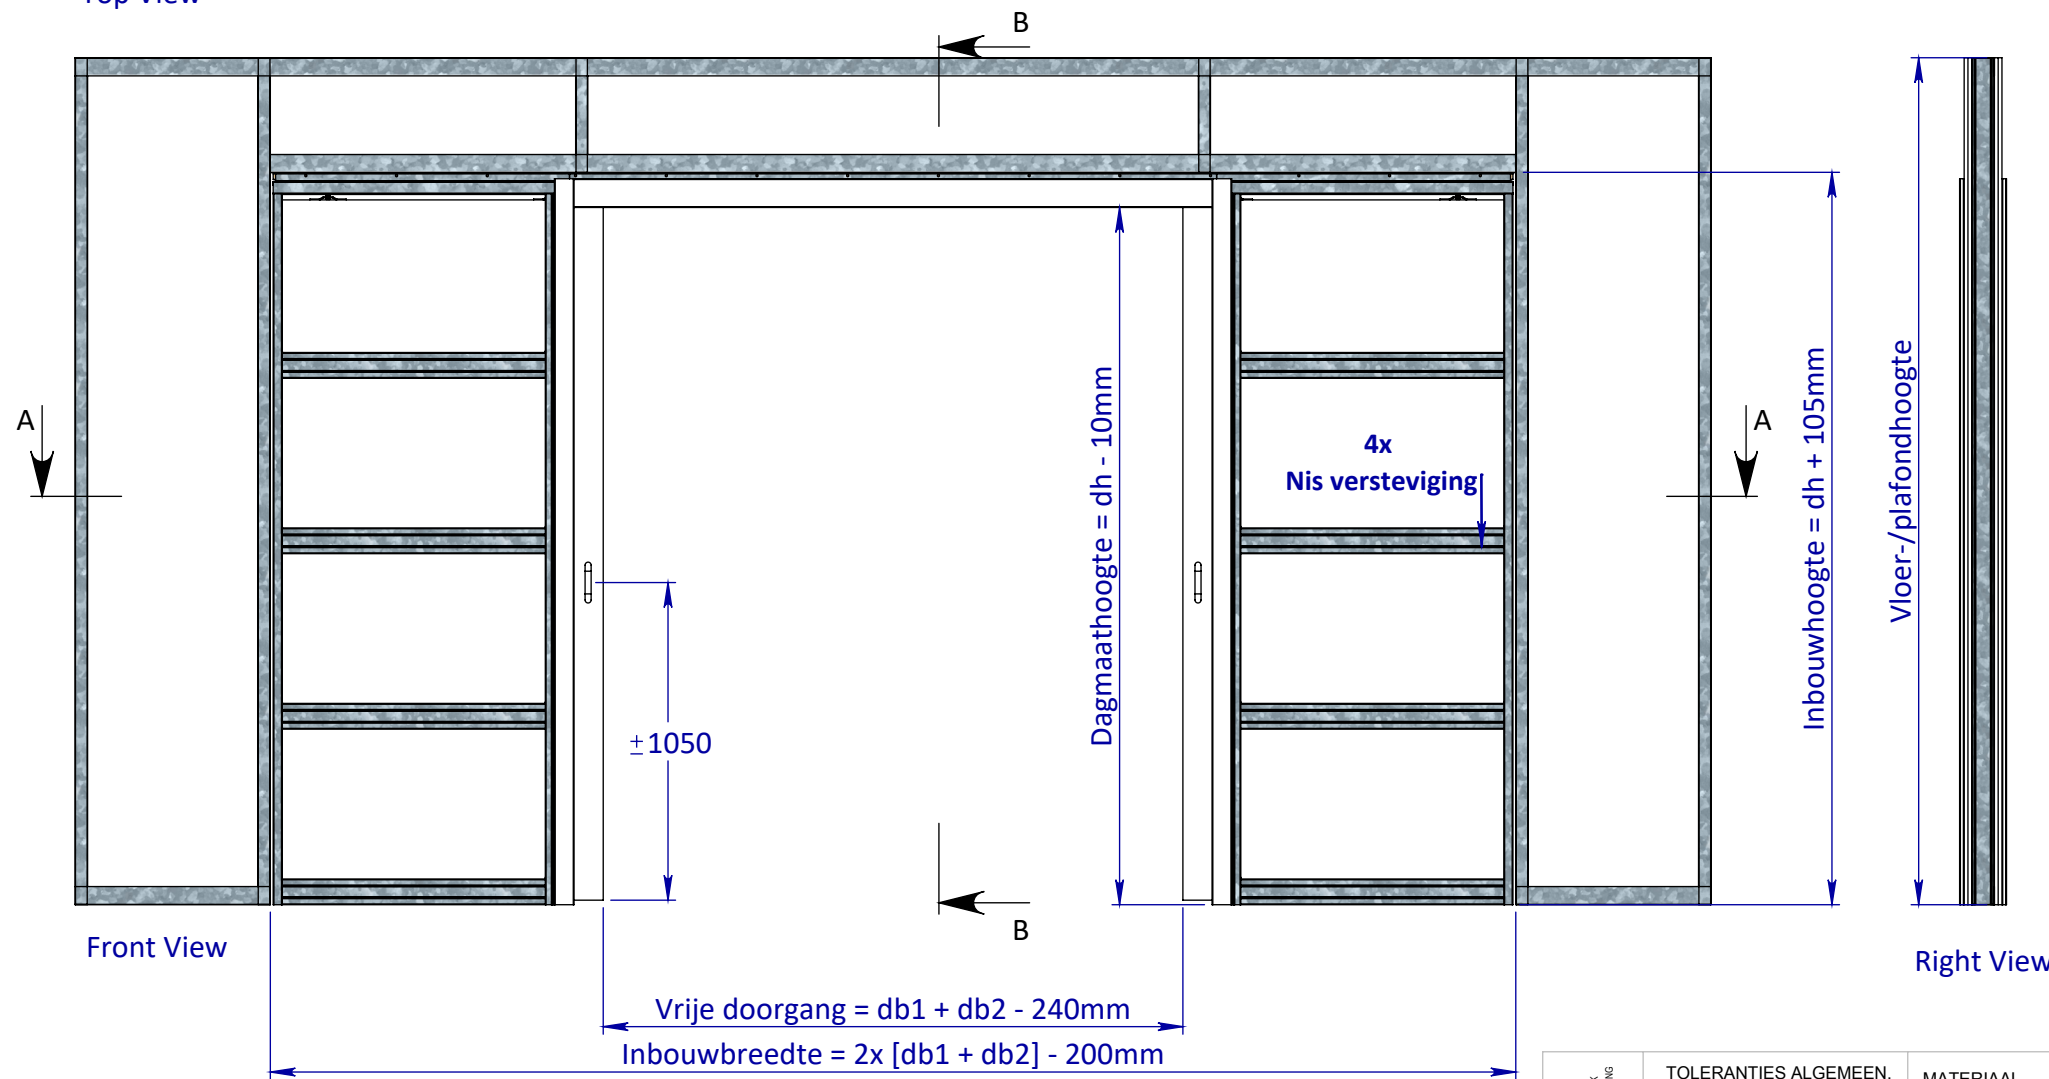


Bottom View

1x Laag Gips = wd 100mm
2x Laag Gips = wd 125mm
3x Laag Gips = wd 150mm

EGENDOM BEWAARD BIJ SOMEREN. VERMEERDELING OF MEERDELING AAN DERDEN IN WELKE VORM DAN OOK IS ZONDER SCHRIFTELIJKE TOESTEMMING VAN EIGENARES NIET GEORLOOFT.	TOLERANTIES ALGEMEEN. * Herkenningsmaat / mal Maattolerantie ± 0.5 mm Hoektolerantie ± 0.5°	MATERIAAL. Diversen		SCHAAL / MAATEENHEID	
	AMERIKAANSE PROJECTIE  A3	BENAMING. Varidoors Solide Dubbeldeur - Varidoors Solide WD125		millimeter [mm]	
		Varidoors		TEKENAAR / DATUM John Belemans 25-11-2024	
		Revisienr. Omschrijving		Datum	Naam
VARI-DOORS SCHUIFDEURSYSTEMEN				AL001-854-01	
				REF. AL001-854-01	

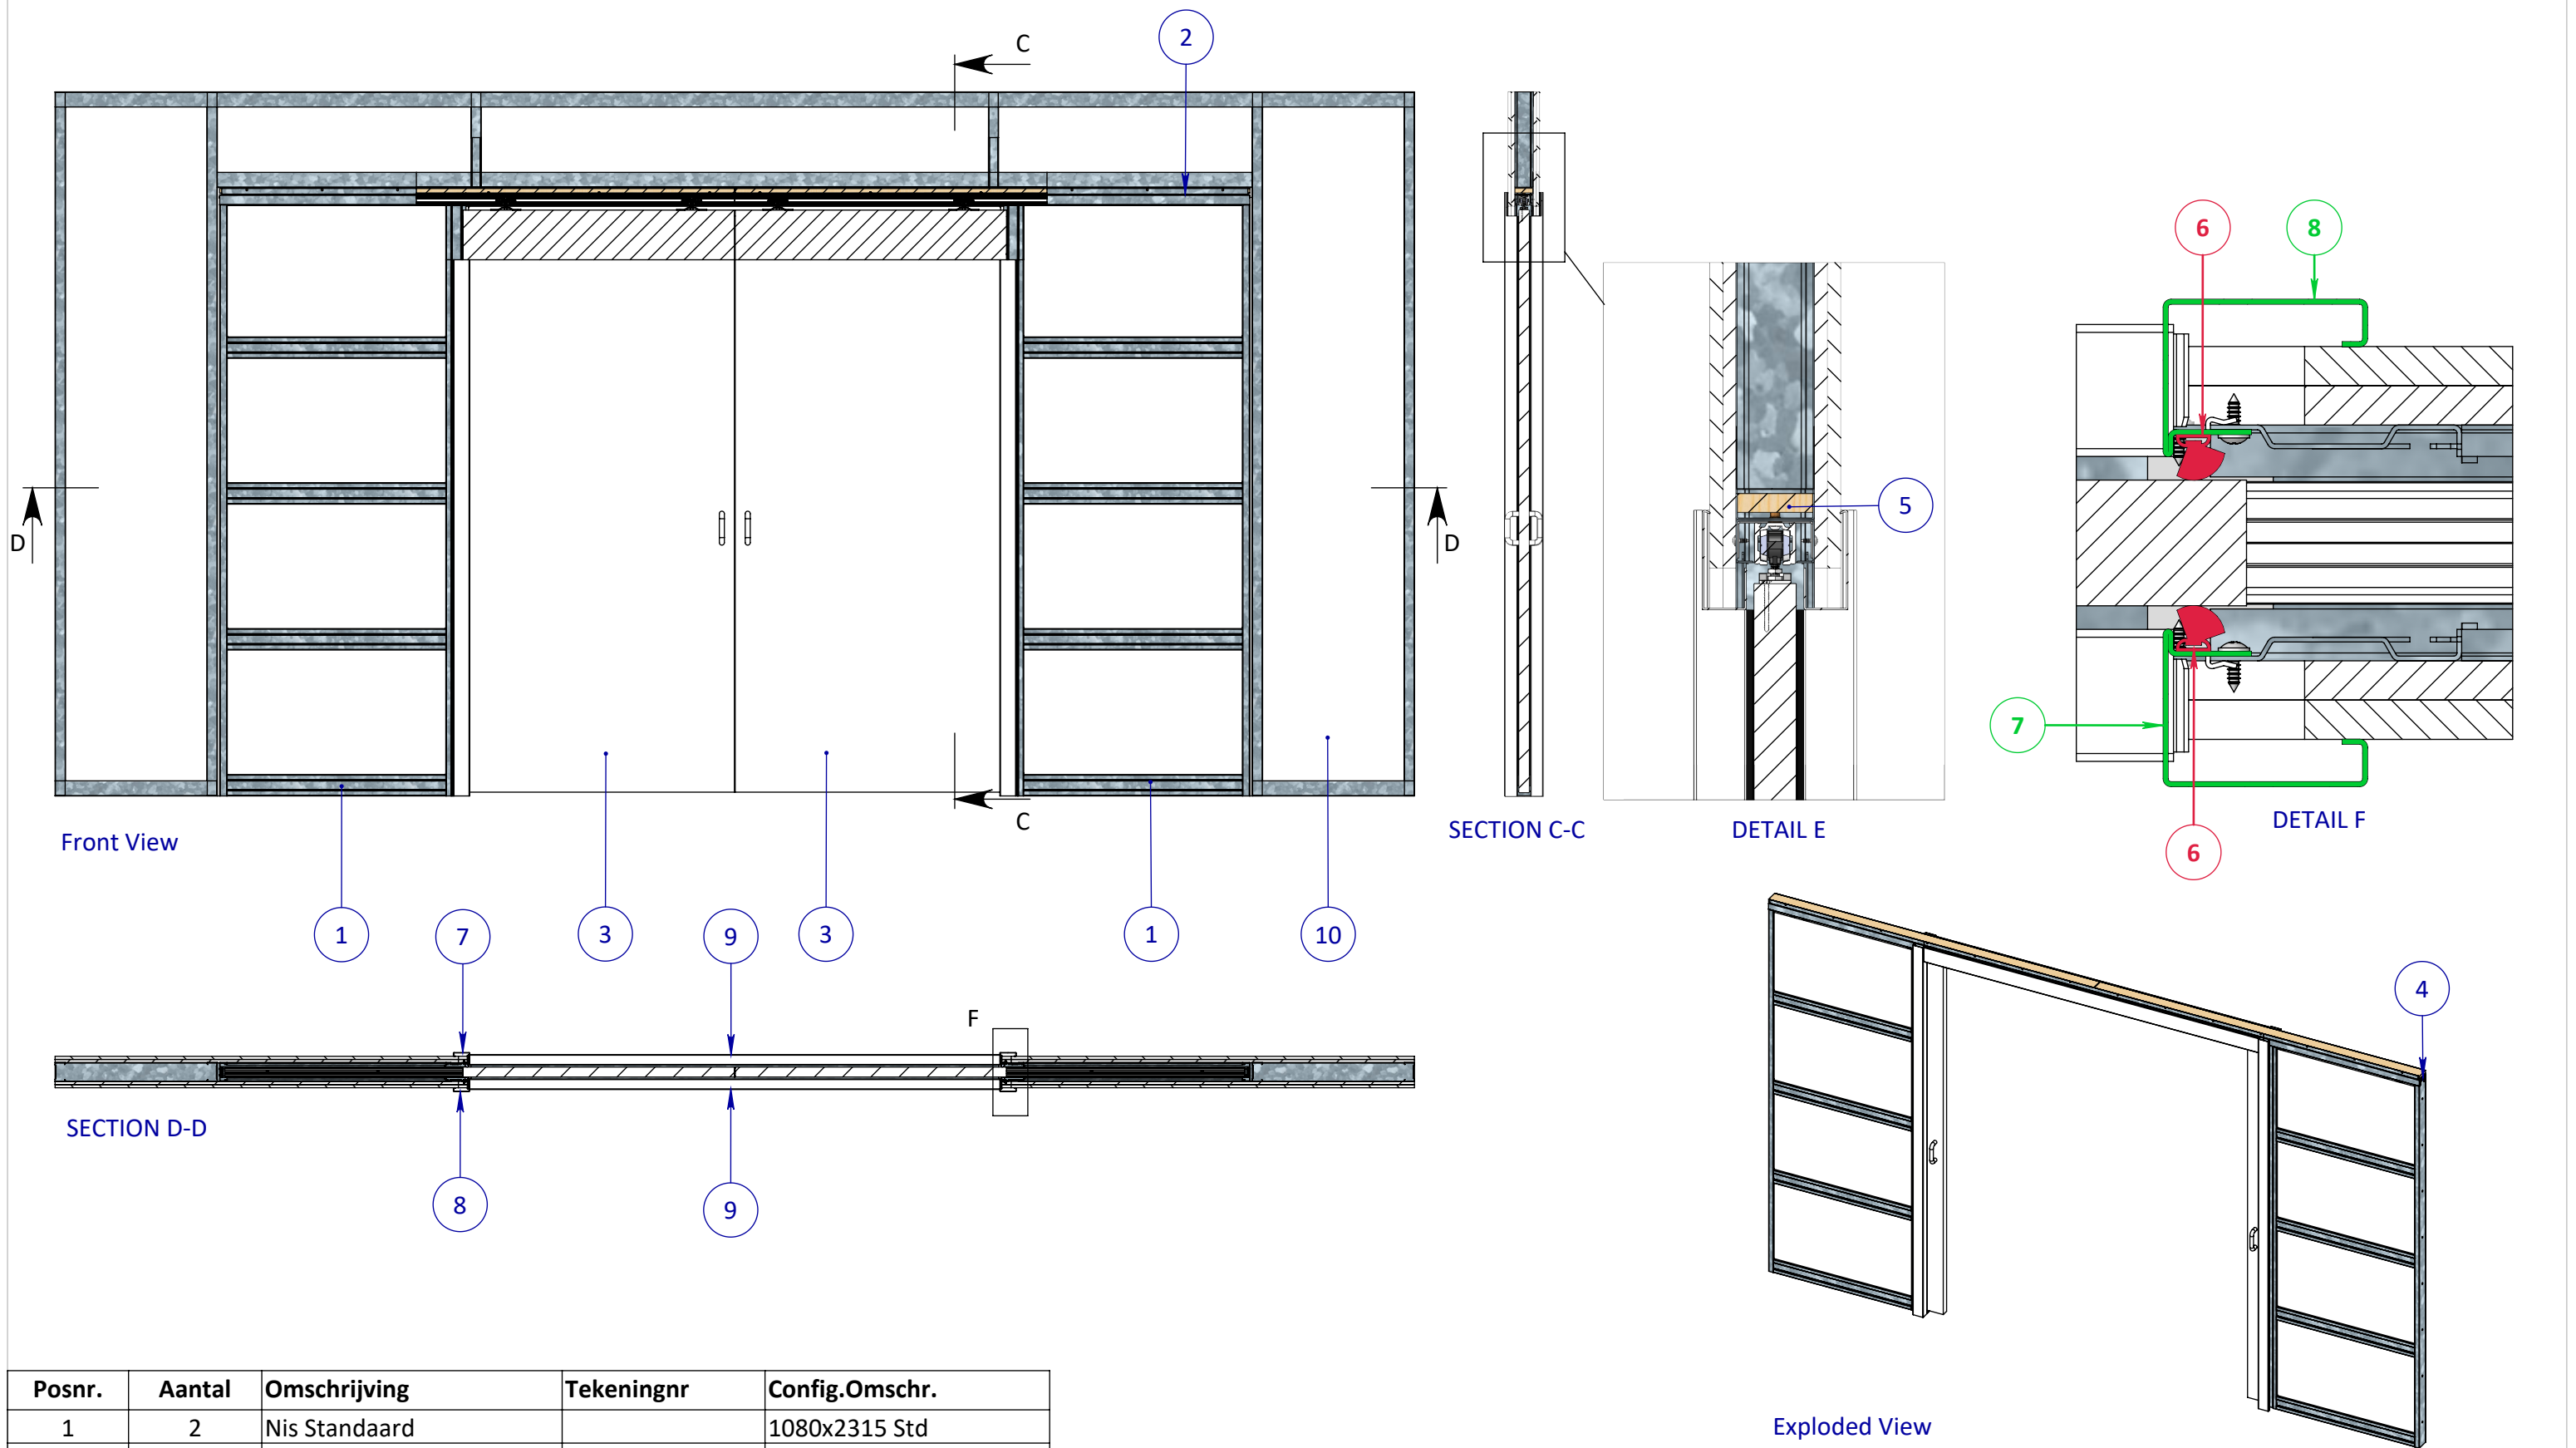

Posnr.	Aantal	Omschrijving	Tekeningnr	Config.Omschr.
1	2	Nis Standaard		1080x2315 Std
2	1	Brug Dubbeldeurs		L=4100mm
3	2	Deur Configuratie		Standaard 1080x2315mm
4	20	M4.2x13 Panhead flange		DIN 968
5	2	Lat 18mm config.		L=2052mm
6	4	Borstel Standaard		L=2217mm Enkelzijdig
7	2	Verticale lijst	PHVD 226	WD125 Links
8	2	Verticale lijst	PHVD 226	WD125 Rechts
9	2	Horizontale lijst	PHVD231	WD 125 std
10	1	Unistut Wand Dubbeldeurs		Dubbeldeurs WD125

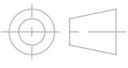EGENDOM BEWAKERS BY SOMEREN VERMEERDELING OF MEERDELING AAN DERDEN IN WELKE VORM DAN OOK IS ZONDER SCHRIFTELIJKE TOESTEMMING VAN EIGENARES NIET GEORLOOFT. TOLERANTIES ALGEMEEN. * Herkenningmaat / mal Maattolerantie ± 0.5 mm Hoektolerantie $\pm 0.5^\circ$ AMERIKAANSE PROJECTIE  A3 VARI-DOORS SCHUIFDEURSYSTEMEN	MATERIAAL. Diversen		SCHAAL / MAATEENHEID	
	BENAMING.		millimeter [mm]	
	Varidoors Solide Dubbeldeur		TEKENAAR / DATUM	
	- Varidoors Solide WD125		John Belemans 25-11-2024	
Revisienr.		Omschrijving	Datum	Naam
			TEKENINGNUMMER	
			AL001-854-01	
			REF. AL001-854-01	