


Top View


B

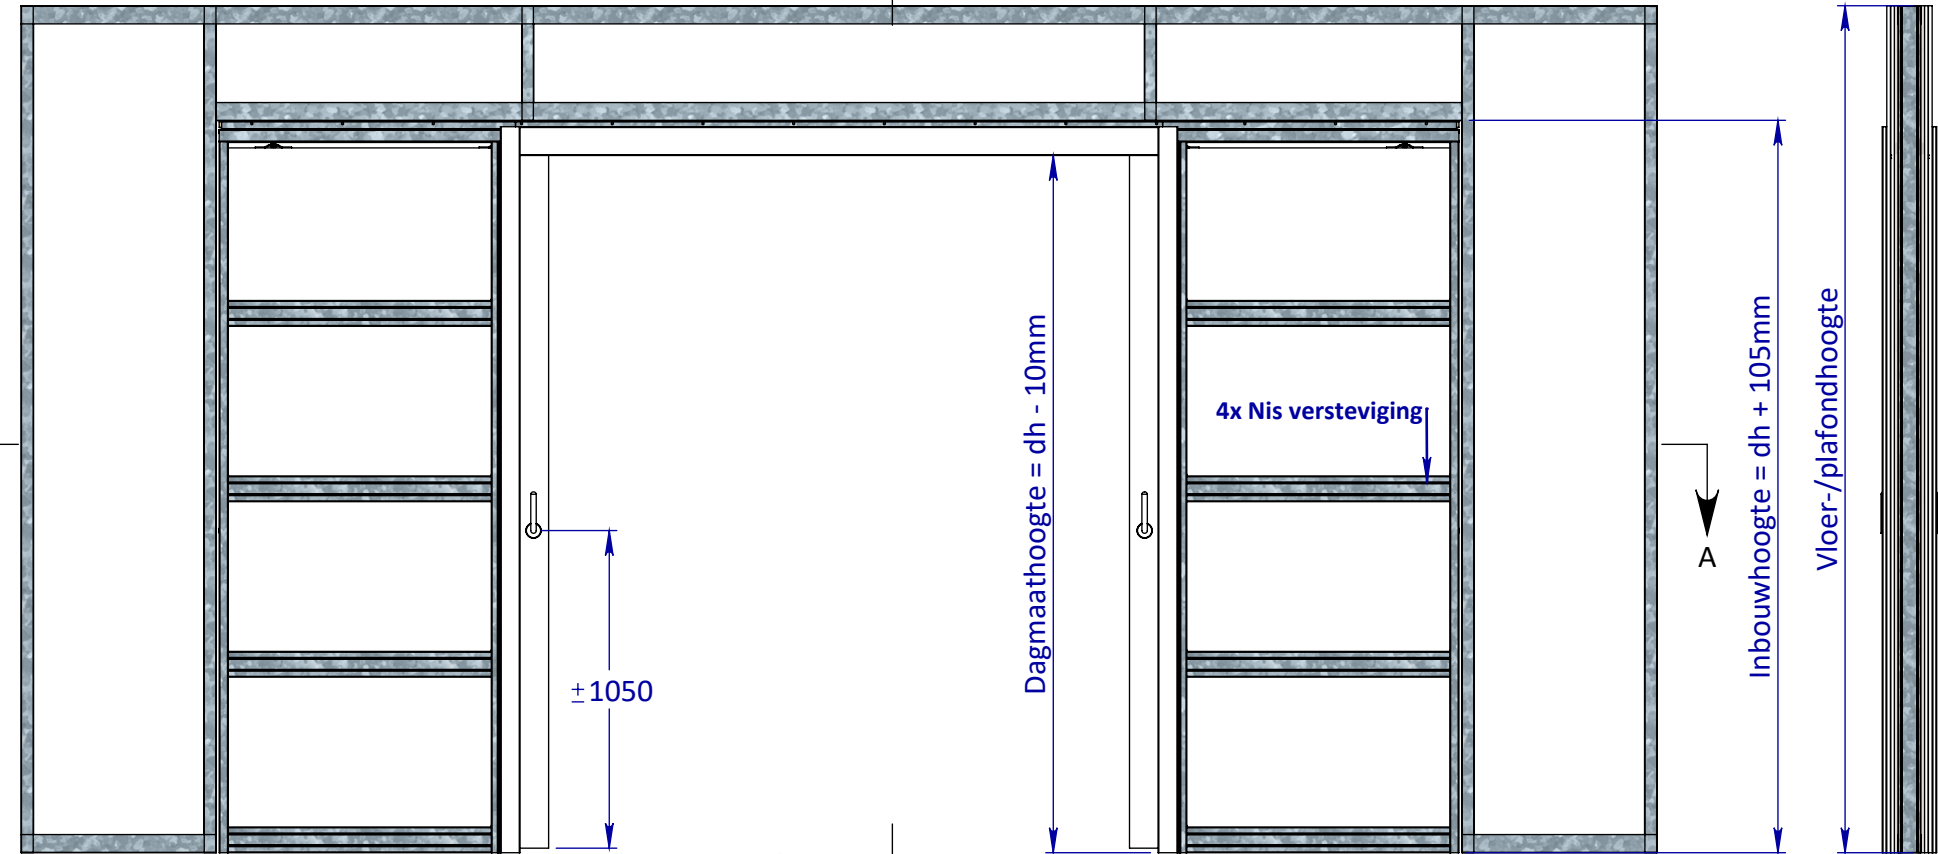

Front View

Vrije doorgang = db1 + db2 - 240mm


Inbouwbreedte = 2x [db1 + db2] - 200mm

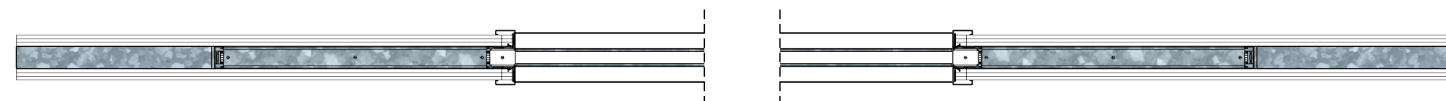


Bottom View

1x Laag Gips = wd 100mm
2x Laag Gips = wd 125mm
3x Laag Gips = wd 150mm

EGENDOM BEWAARS BIJ SOMEREN. VERMEERDELING OF MEERDELING AAN DERDEN IN WELKE VORM DAN OOK IS ZONDER SCHRIFTELIJKE TOESTEMMING VAN EIGENARES NIET GEORLOOFT.	TOLERANTIES ALGEMEEN. * Herkenningsmaal / mal Maattolerantie ± 0.5 mm Hoektolerantie ± 0.5°	MATERIAAL. Diversen		SCHAAL / MAATEENHEID	
	AMERIKAANSE PROJECTIE A3	BENAMING.	Varidoors Solide Dubbeldeur - Varidoors Solide WD150		millimeter [mm]
		Varidoors			TEKENAAR / DATUM John Belemans 25-11-2024
VARI-DOORS SCHUIFDEURSYSTEMEN		Revisienr.	Omschrijving	Datum	Naam
		TEKENINGNUMMER AL001-854-01			
		REF. AL001-854-01			

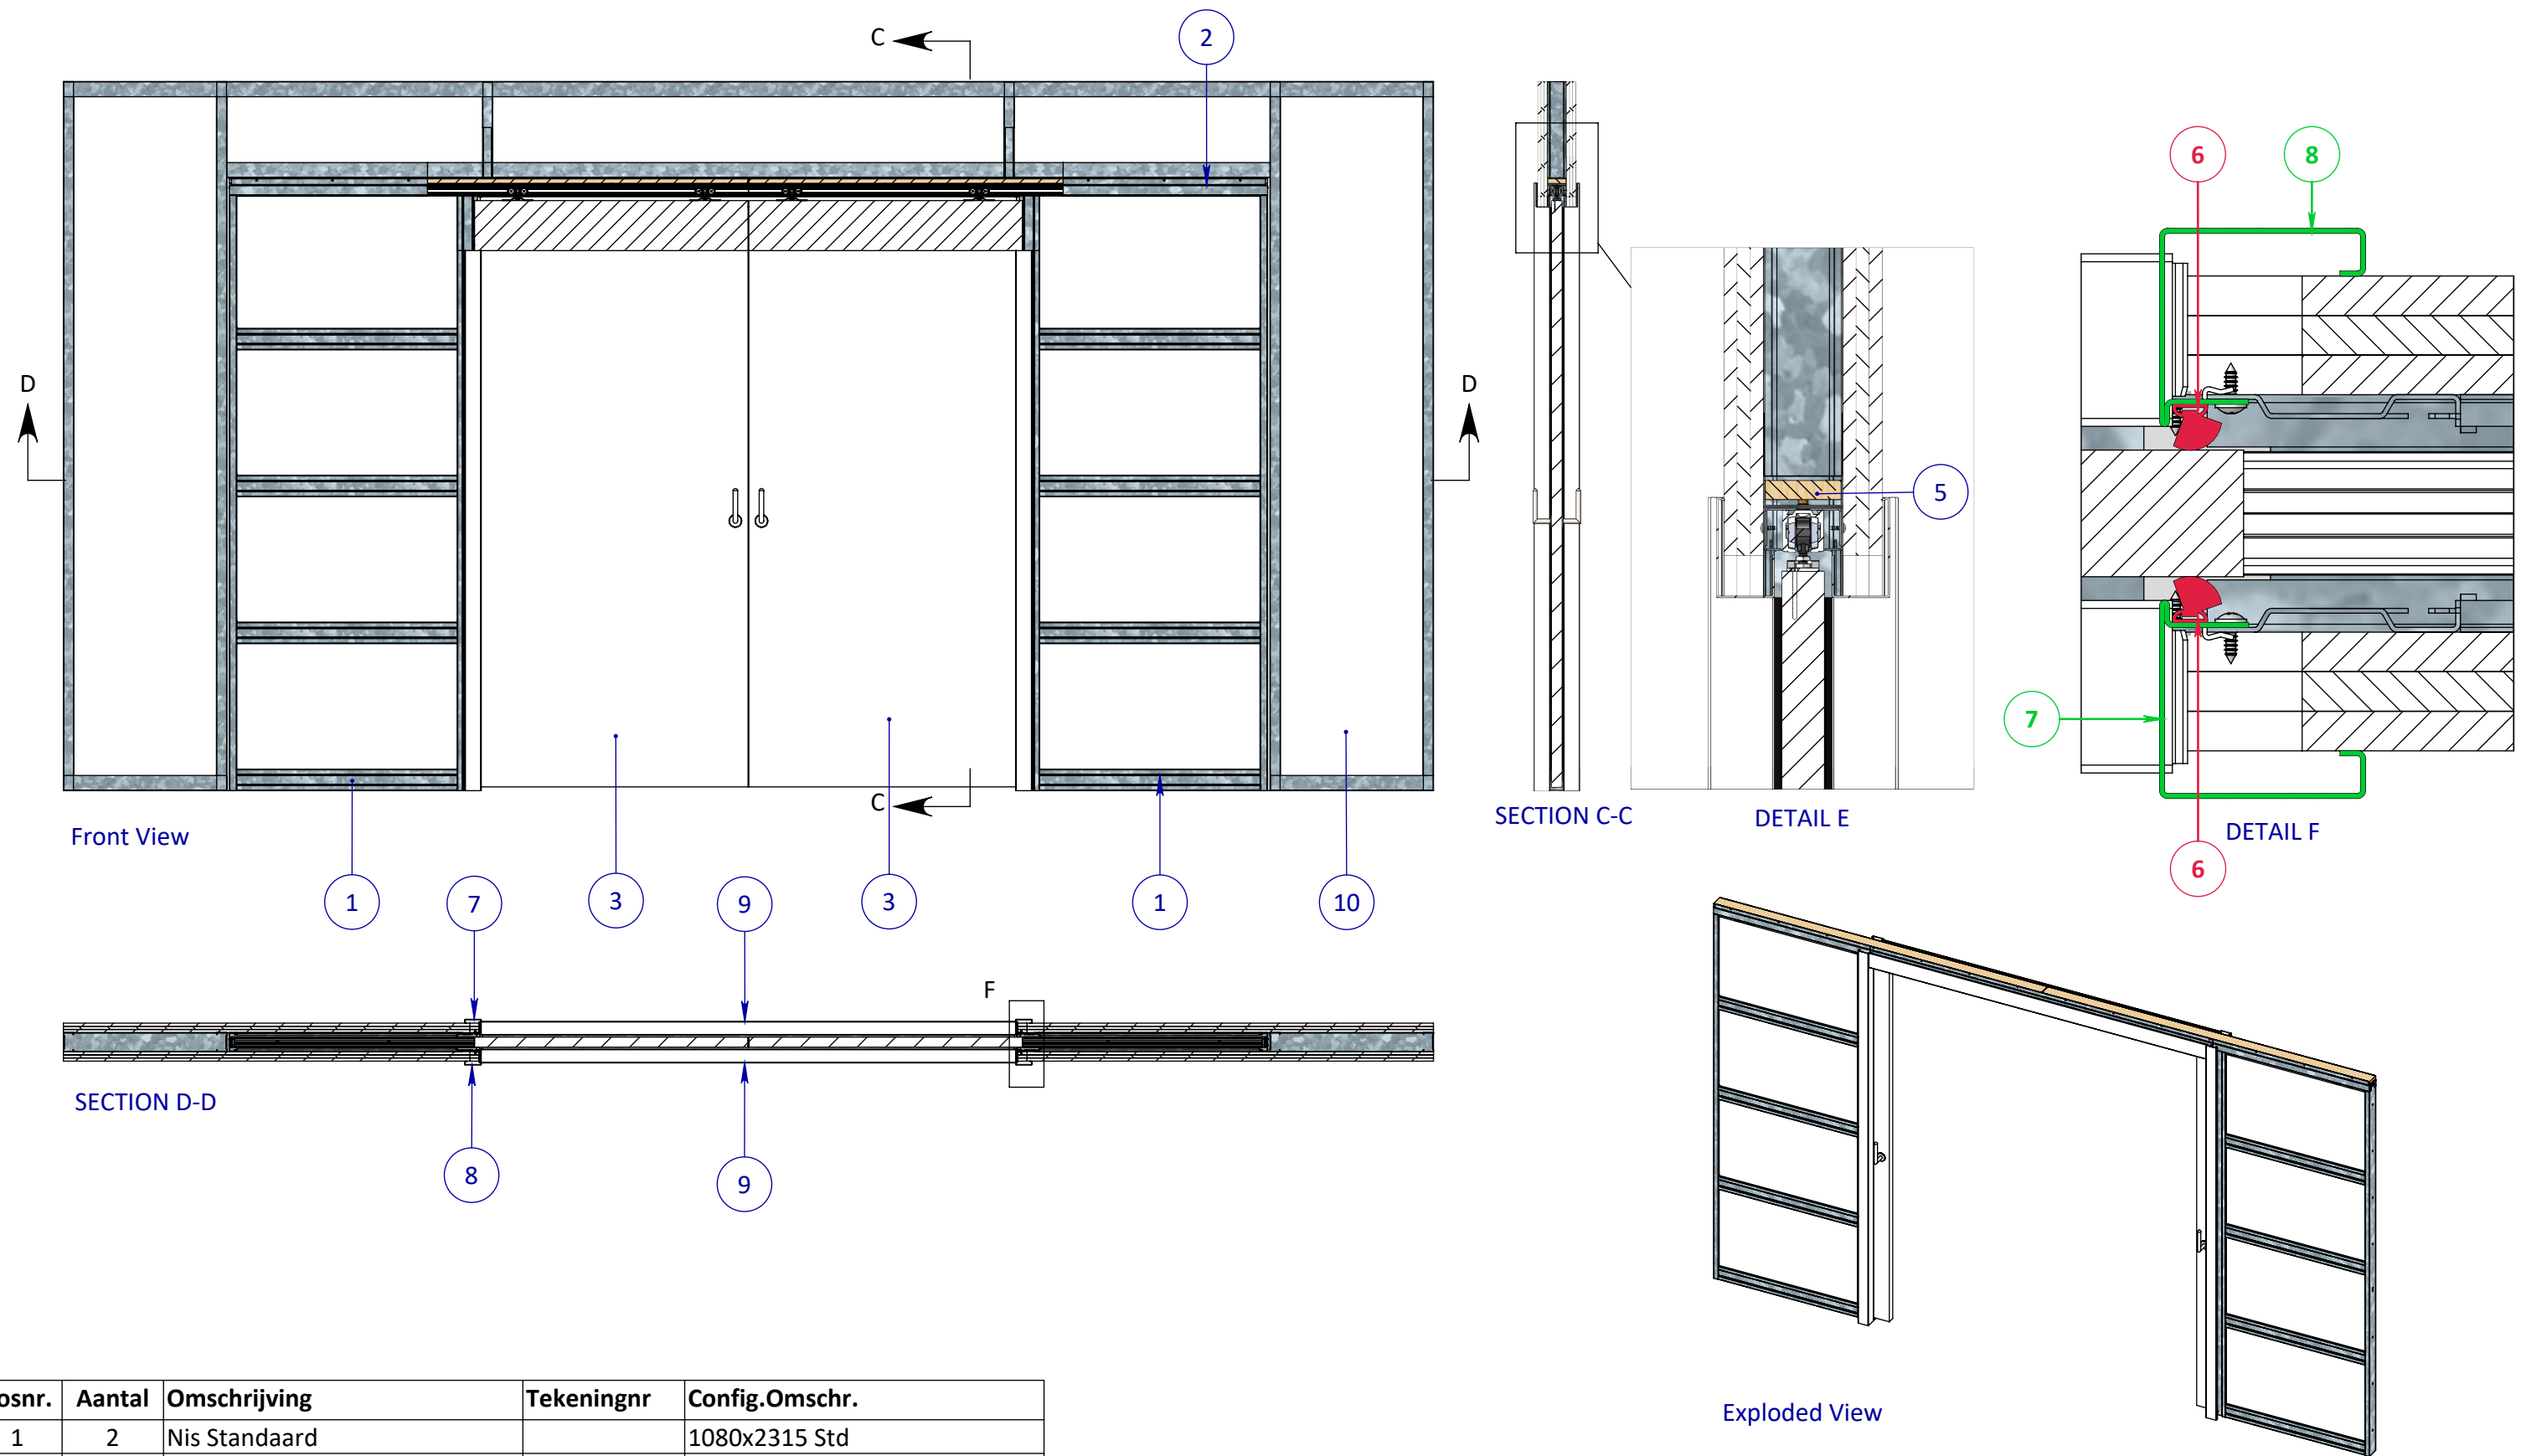

Posnr.	Aantal	Omschrijving	Tekeningnr	Config.Omschr.
1	2	Nis Standaard		1080x2315 Std
2	1	Brug Dubbeldeurs		L=4100mm
3	2	Deur Configuratie		Standaard 1080x2315mm
4	20	M4.2x13 Panhead flange		DIN 968
5	2	Lat 18mm config.		L=2052mm
6	4	Borstel Standaard		L=2217mm Enkelzijdig
7	2	Verticale lijst	PHVD 227	WD150 Links
8	2	Verticale lijst	PHVD 227	WD150
9	2	Horizontale lijst	PHVD232	WD150 std dubbeldeurs
10	1	Unistut Wand Dubbeldeurs		Dubbeldeurs WD150

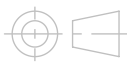EGENDOM BEWAKERS BIJ SOMEREN. VERMEEREN/VERMEEREN AAN DEEREN IN WELKE VORMEN OOK IS ZONDER SCHRIFTELIJKE TOESTEMMING VAN EIGENARES NIET GEORLOOFT. TOLERANTIES ALGEMEEN. * Herkenningssmaal / mal Maattolerantie ± 0.5 mm Hoektolerantie ± 0.5° AMERIKAANSE PROJECTIE  A3 VARI-DOORS SCHUIFDEURSYSTEMEN	MATERIAAL. Diversen		SCHAAL / MAATEENHEID	
	BENAMING.		millimeter [mm]	
	Varidoors Solide Dubbeldeur - Varidoors Solide WD150		TEKENAAR / DATUM	
			John Belemans 25-11-2024	
Revisienr. Omschrijving		Datum	Naam	TEKENINGNUMMER
				AL001-854-01
				REF. AL001-854-01