



Perspective View




Top View

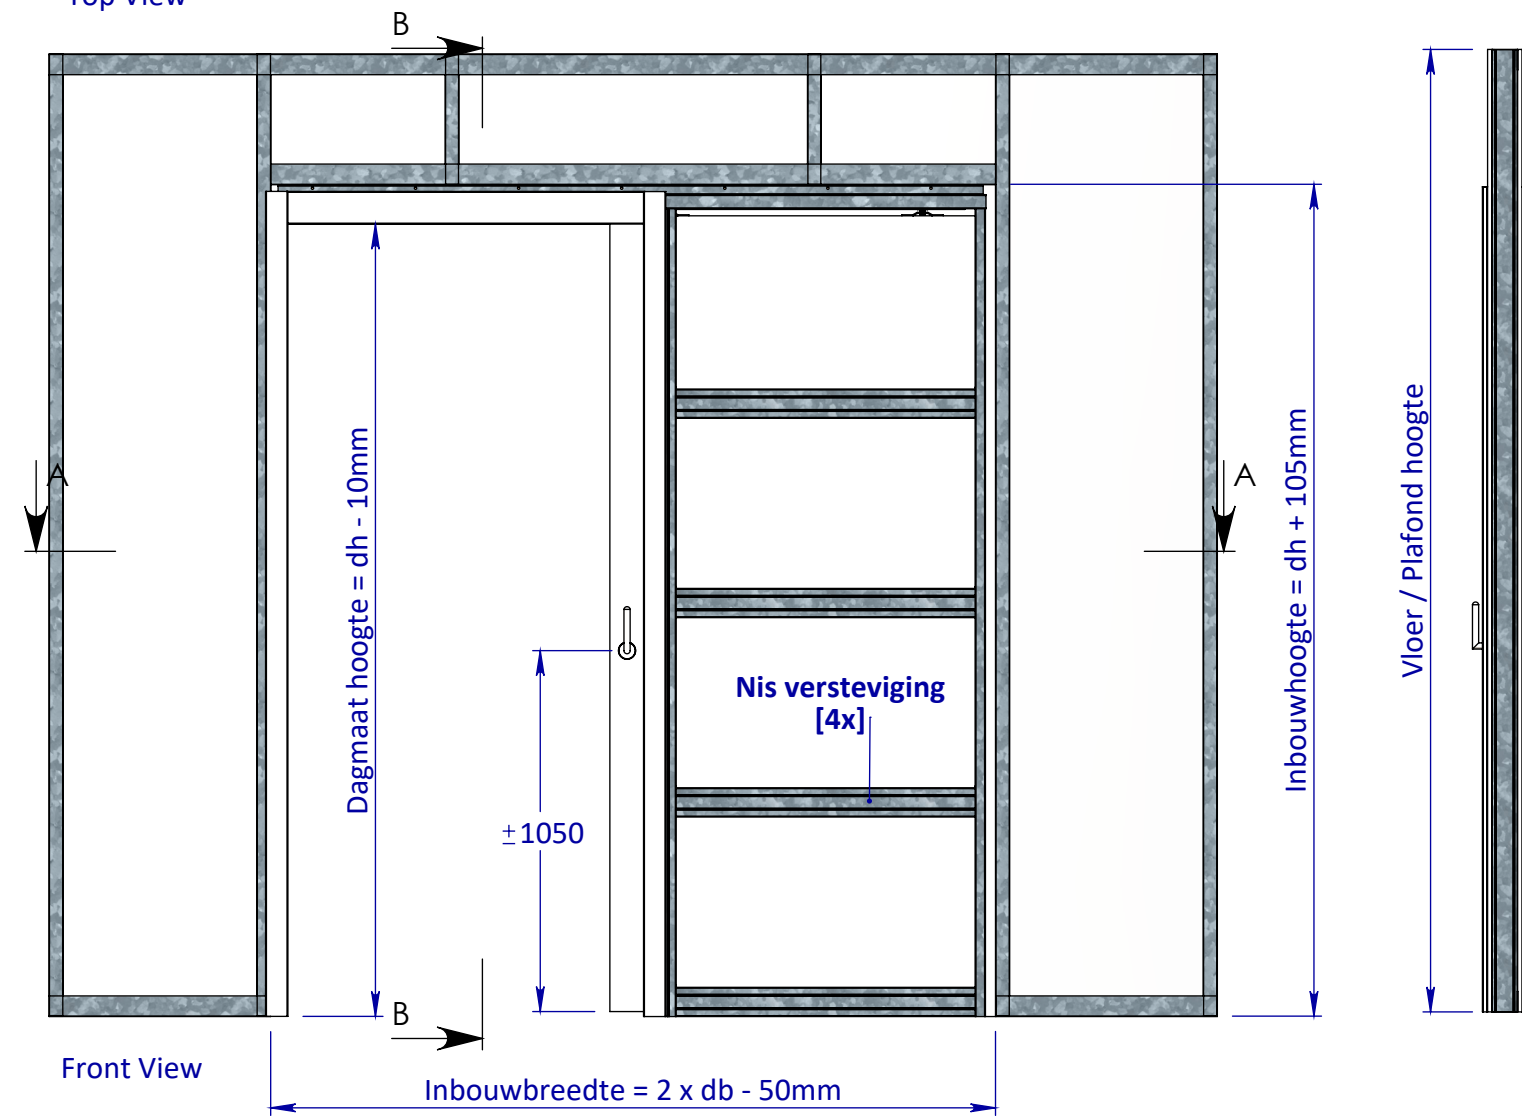

Front View

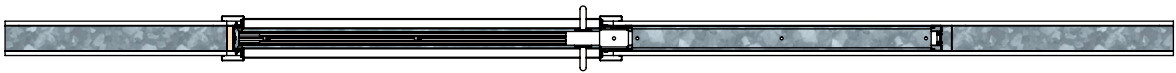


Bottom View

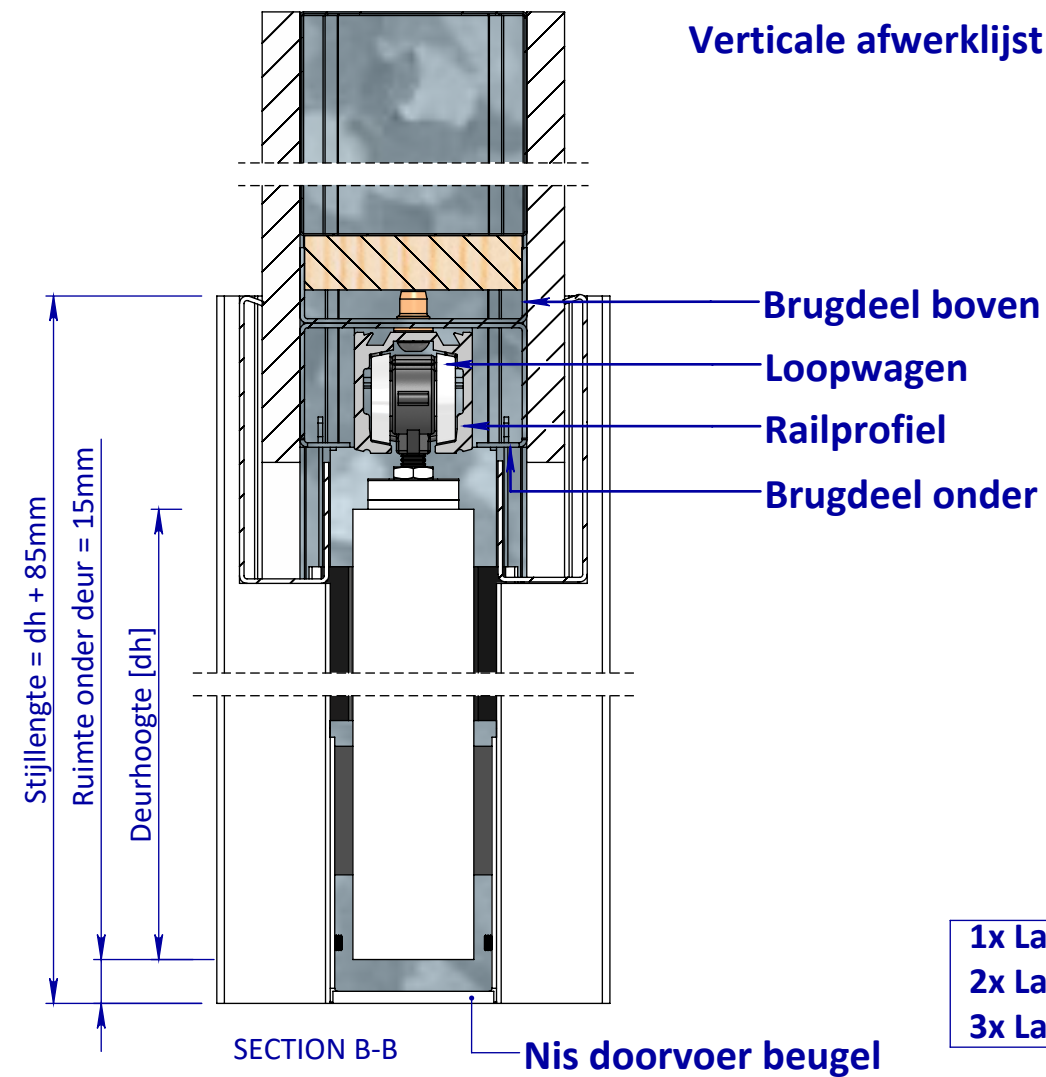


SECTION B-B

Nis doorvoer beugel

1x Laag Gips = wd 100mm
2x Laag Gips = wd 125mm
3x Laag Gips = wd 150mm

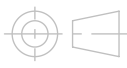
EGENDOM BEHOUDEN BY SOMEREN. VERMENIGVULDING OF MEERDELING AAN DERDEN IN WELKE VORM DAN OOK IS ZONDER SCHRIFTELIJKE TOESTEMMING VAN EIGENARES NIET GEORLOOFT.	TOLERANTIES ALGEMEEN. * Herkenningsmaal / mal Maattolerantie ± 0.5 mm Hoektolerantie ± 0.5°		MATERIAAL. Diversen		SCHAAL / MAATEENHEID			
	AMERIKAANSE PROJECTIE		BENAMING.		millimeter [mm]			
	 A3		Varidoors Solide - Solide WD100		TEKENAAR / DATUM John Belemans 25-11-2024			
			Varidoors					
VARI-DOORS SCHUIFDEURSYSTEMEN			Revisienr.	Omschrijving	Datum	Naam	TEKENINGNUMMER	
							AL001-850-01	
							REF. AL001-850-01	

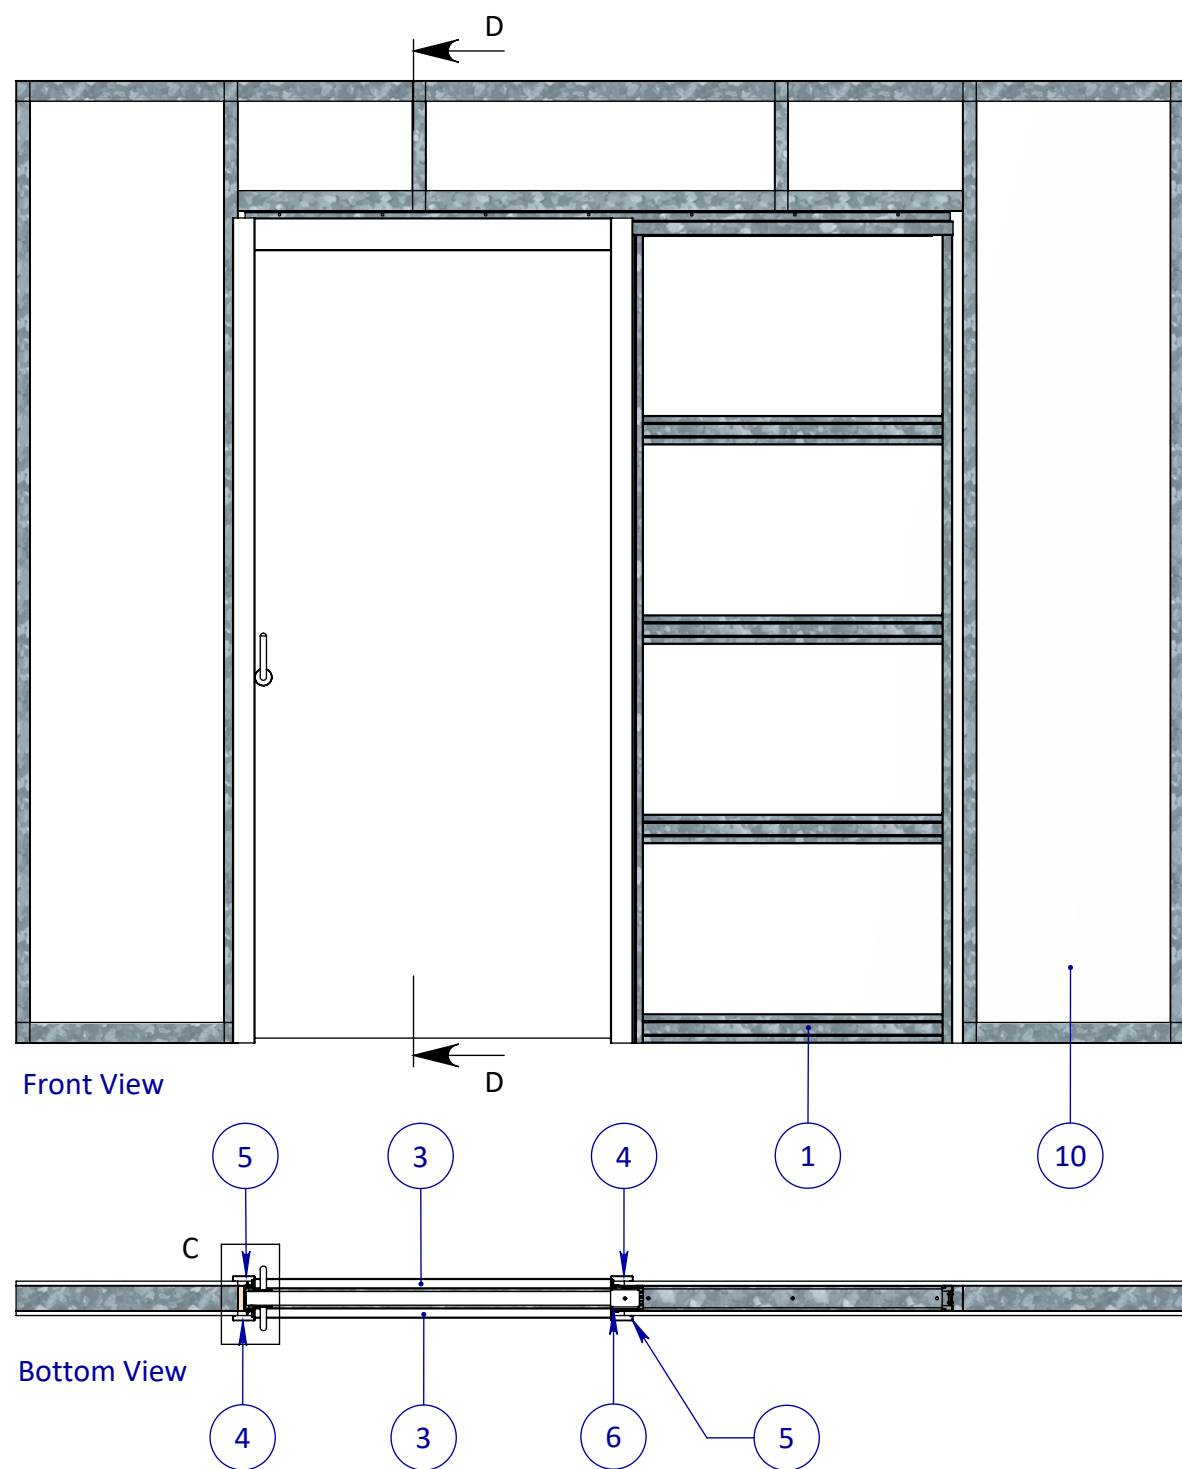

SECTION D-D

DETAIL E

Perspective View

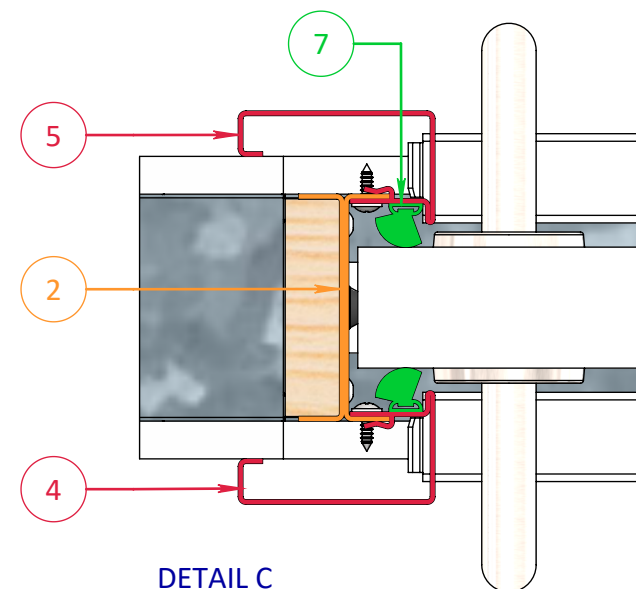

DETAIL C

Posnr.	Aantal	Omschrijving	Tekeningnr	Config.Omschr.
1	1	Nis Standaard		1080x2315 Std
2	1	Assembly Sluitstijl		Standaard
3	2	Horizontale lijst	PHVD230	WD 100 std
4	2	Verticale lijst	PHVD225F	WD100 Rechts
5	2	Verticale lijst	PHVD225F	WD100 Links
6	2	Borstel Standaard		L=2217mm Enkelzijdig
7	2	Borstel Standaard		L=2310mm Enkelzijdig
8	4	M4.2x13 Panhead flange		DIN 968
9	1	Brug Compleet		Std Deurbreedte 1080mm
10	1	Unistut wand		Standaard Enkeldeurs WD100
11	1	Lat 18mm config.		L=2052mm
12	1	Deur Configuratie		Standaard 1080x2315mm

EGENDOM BEWAKERS BY SOMEREN. VERMEERDELING OF MEERDELING AAN DEREN IN WELKE VORM DAN OOK IS ZONDER SCHRIFTELIJKE TOESTEMMING VAN EIGENARES NIET GEORLOOFT. TOLERANTIES ALGEMEEN. * Herkenningsmaat / mal Maattolerantie ± 0.5 mm Hoektolerantie ± 0.5° AMERIKAANSE PROJECTIE  A3 VARI-DOORS SCHUIFDEURSYSTEMEN	MATERIAAL. Diversen			SCHAAL / MAATEENHEID	
	BENAMING.			millimeter [mm]	
	Varidoors Solide - Solide WD100			TEKENAAR / DATUM	
				John Belemans 25-11-2024	
	Revisienr. Omschrijving			Datum	Naam
					AL001-850-01
					REF. AL001-850-01