


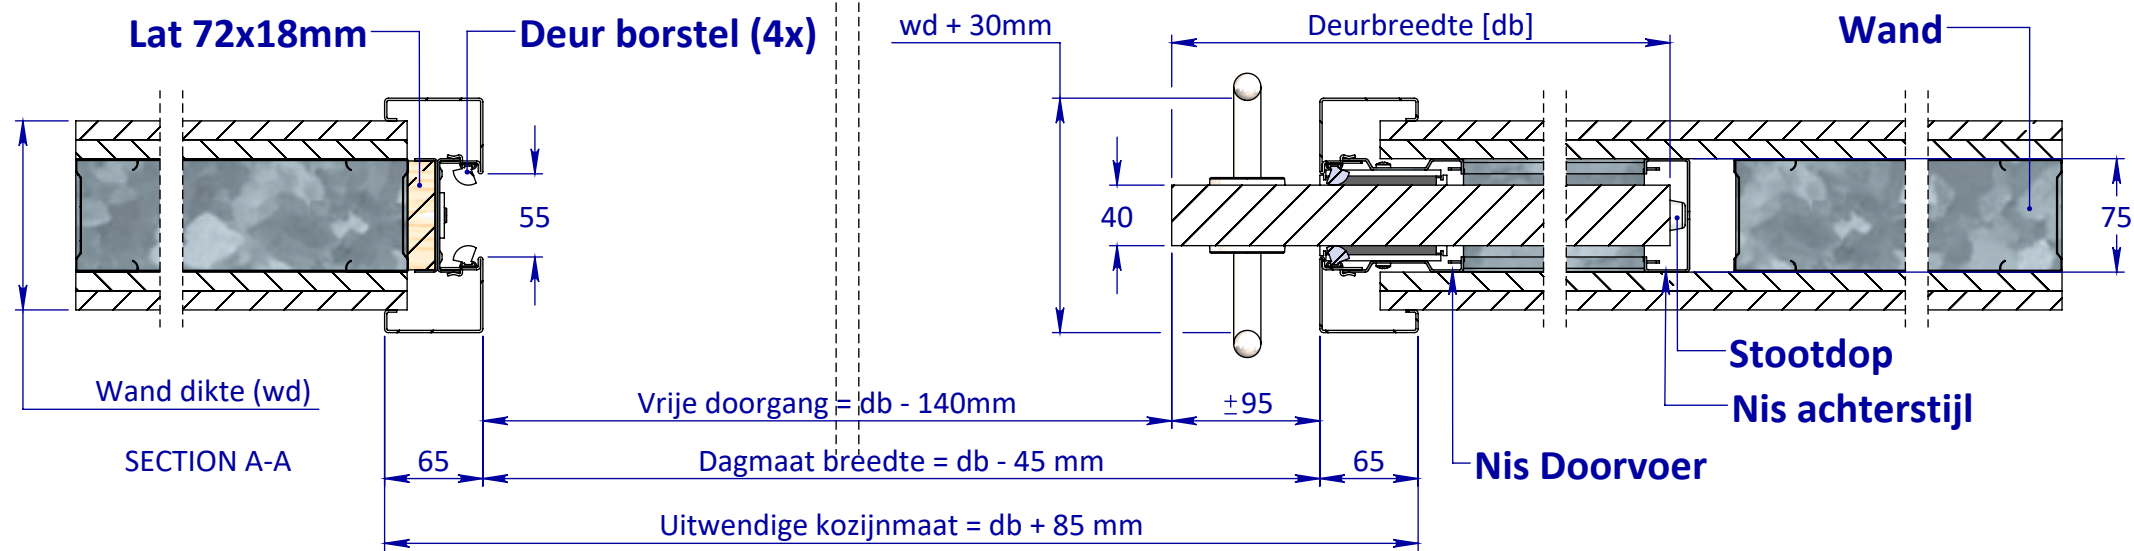


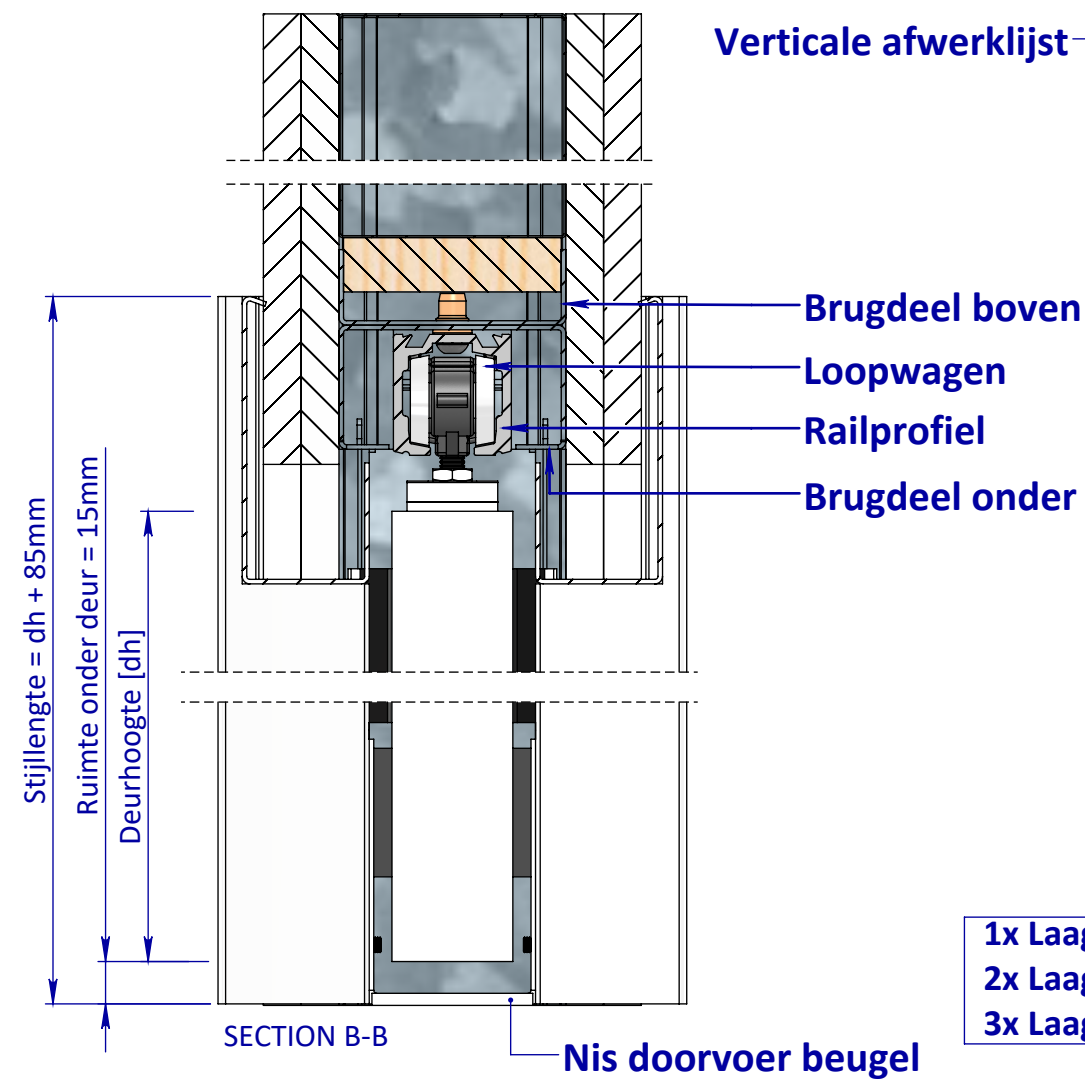

Perspective View

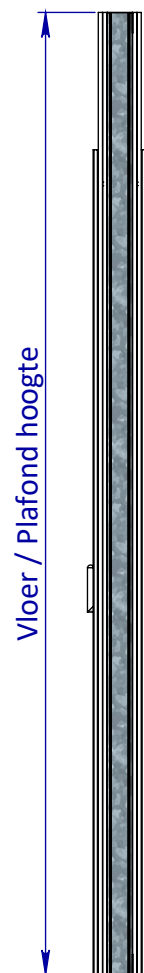

1x Laag Gips = wd 100mm
2x Laag Gips = wd 125mm
3x Laag Gips = wd 150mm

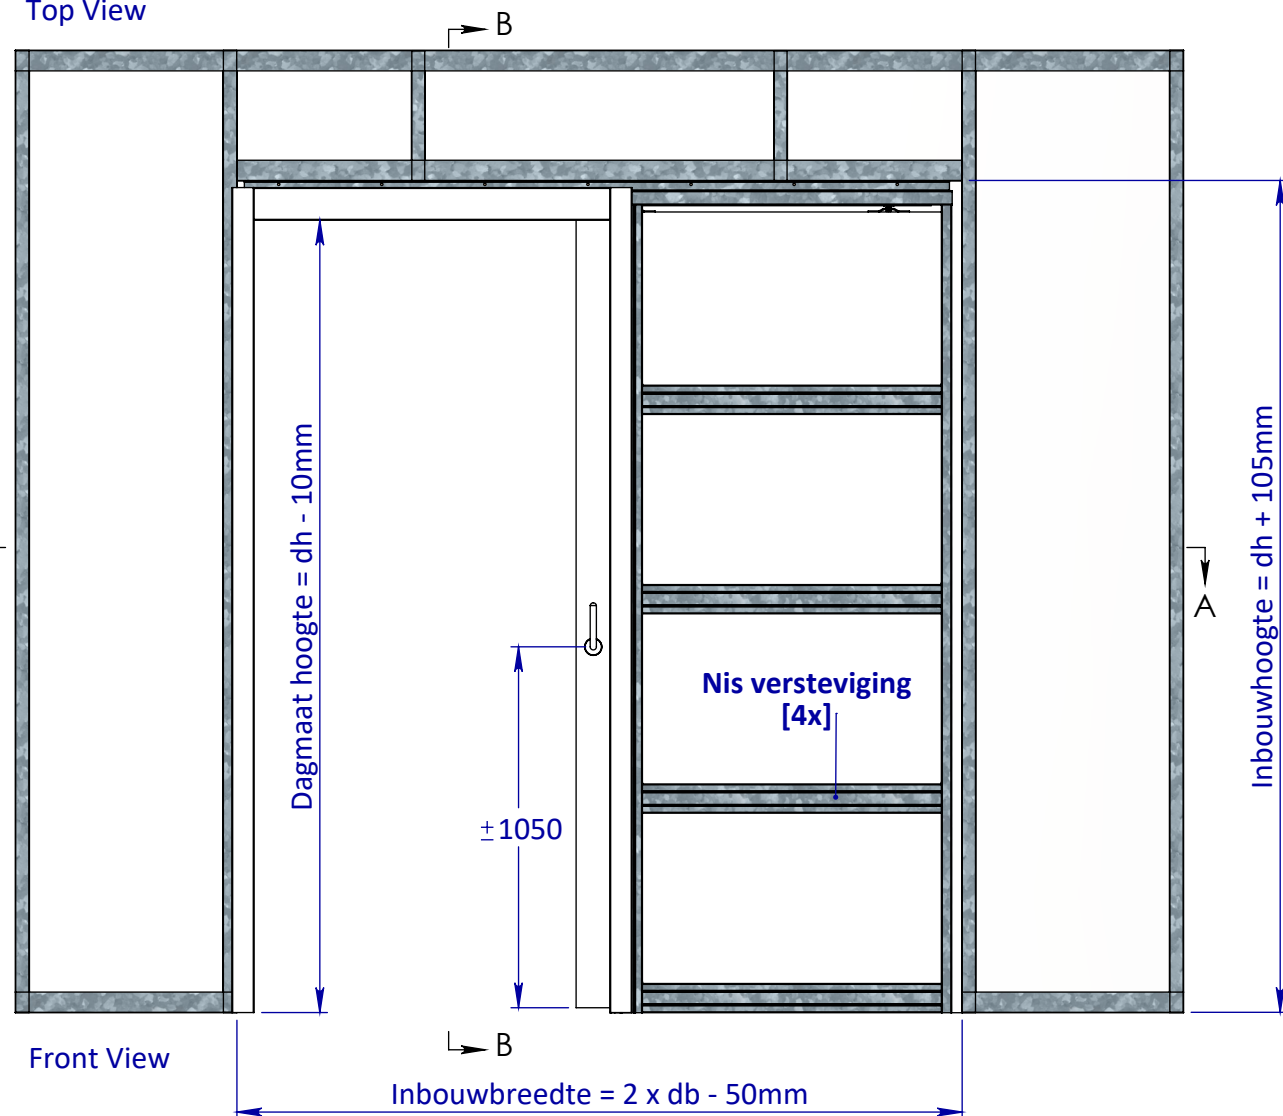

EGENDOM BEWAKERS BV SOMEREN VERMENIGVULING OF MEDELING AAN DERDEN IN WELKE VORM DAN OOK IS ZONDER SCHRIFTELIJKE TOESTEMMING VAN EIGENARES NIET GEORLOOFT.	TOLERANTIES ALGEMEEN. * Herkenningsmaat / mal Maattolerantie ± 0.5 mm Hoektolerantie ± 0.5°	MATERIAAL. Diversen	SCHAAL / MAATEENHEID	
	AMERIKAANSE PROJECTIE	BENAMING.	millimeter [mm]	
	 A3	Varidoors Solide - Solide WD125	TEKENAAR / DATUM John Belemans 25-11-2024	
		Revisienr. Omschrijving	Datum	Naam
			TEKENINGNUMMER	
			AL001-850-01	
			REF. AL001-850-01	

SECTION D-D

EINDGOM BEKIJKEN BIJ SONGREN. VERBODEN VELDING OF AFBEDING AAN DEGEN IN WELKE VORM VAN OOK IS ZONDER SCHRIJFELIJKE TOEGESTEMING VAN EIGENARES NIET GEVOLGDOET.	TOLERANTIES ALGEMEEN. * Herkenningsmaal / mal Maattolerantie ± 0.5 mm Hoektolerantie ± 0.5°		MATERIAAL. Diversen			SCHAAL / MAATEENHEID		
	AMERIKAANSE PROJECTIE A3		BENAMING. Varidoors Solide - Solide WD125			millimeter [mm]		
				Varidoors			TEKENAAR / DATUM John Belemans 25-11-2024	
VARI-DOORS SCHUIFDEURSYSTEMEN				Revisienr.	Omschrijving	Datum	Naam	TEKENINGNUMMER
								AL001-850-01
								REF. AL001-850-01