

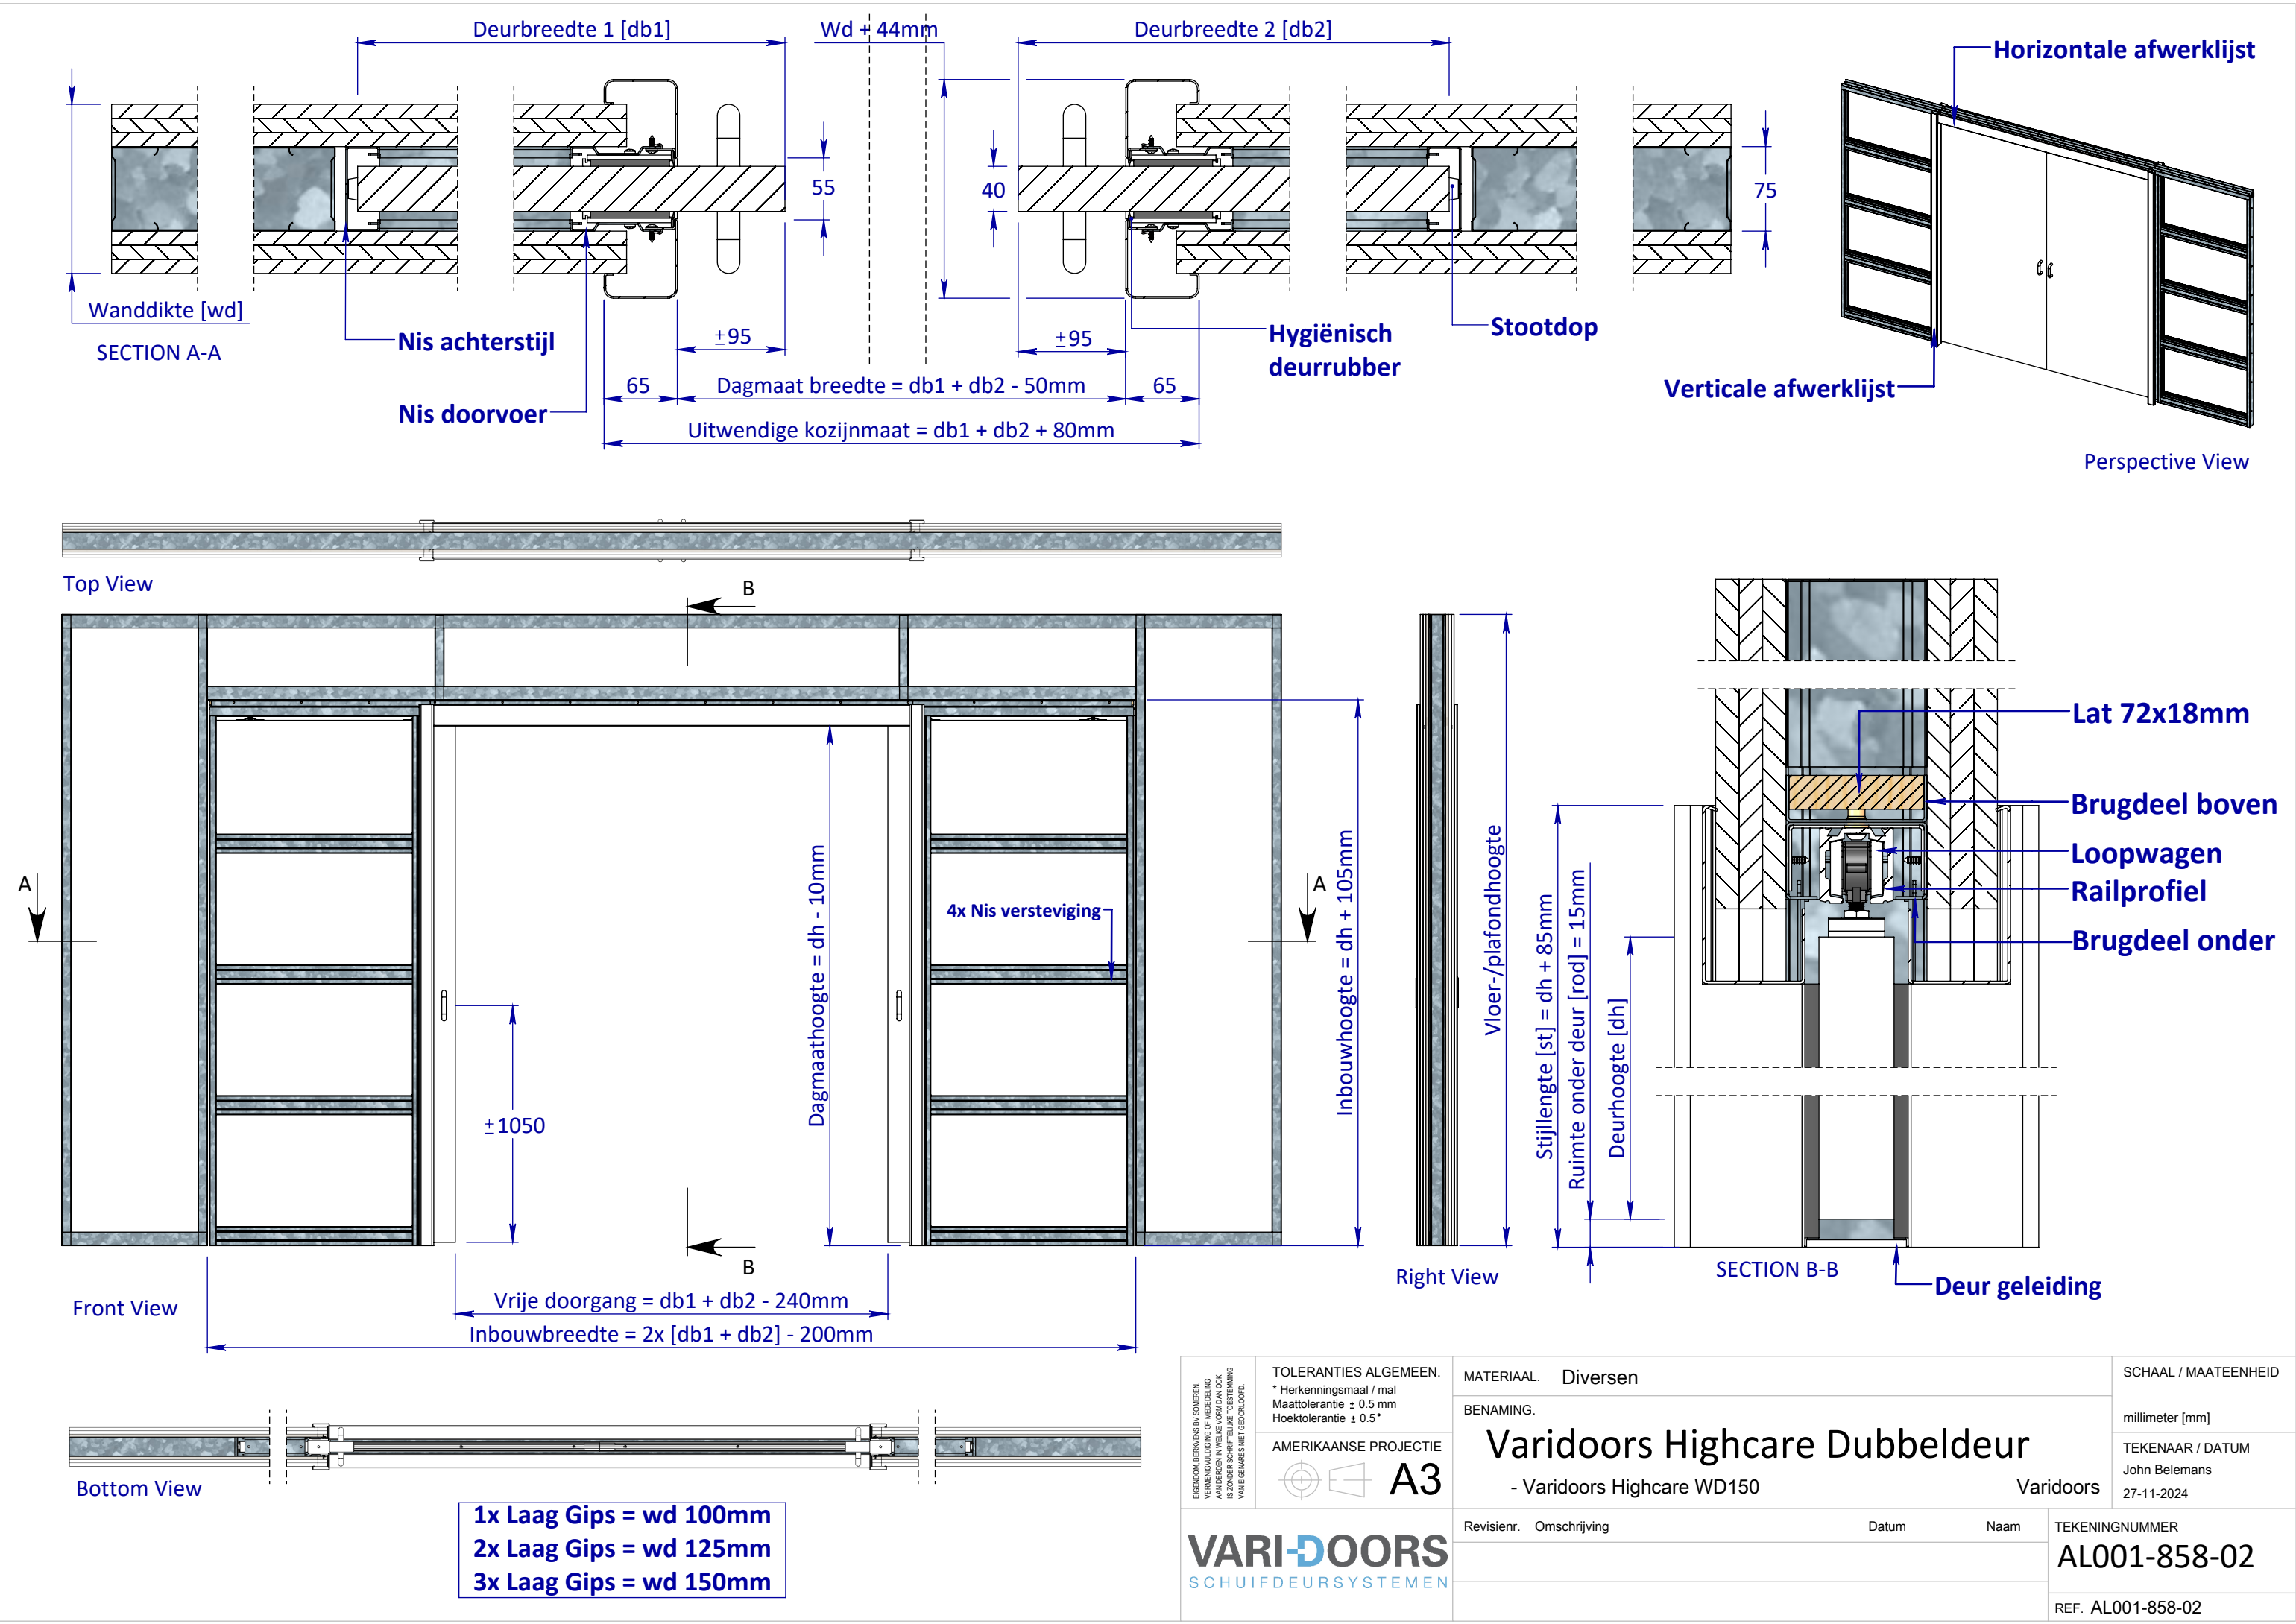


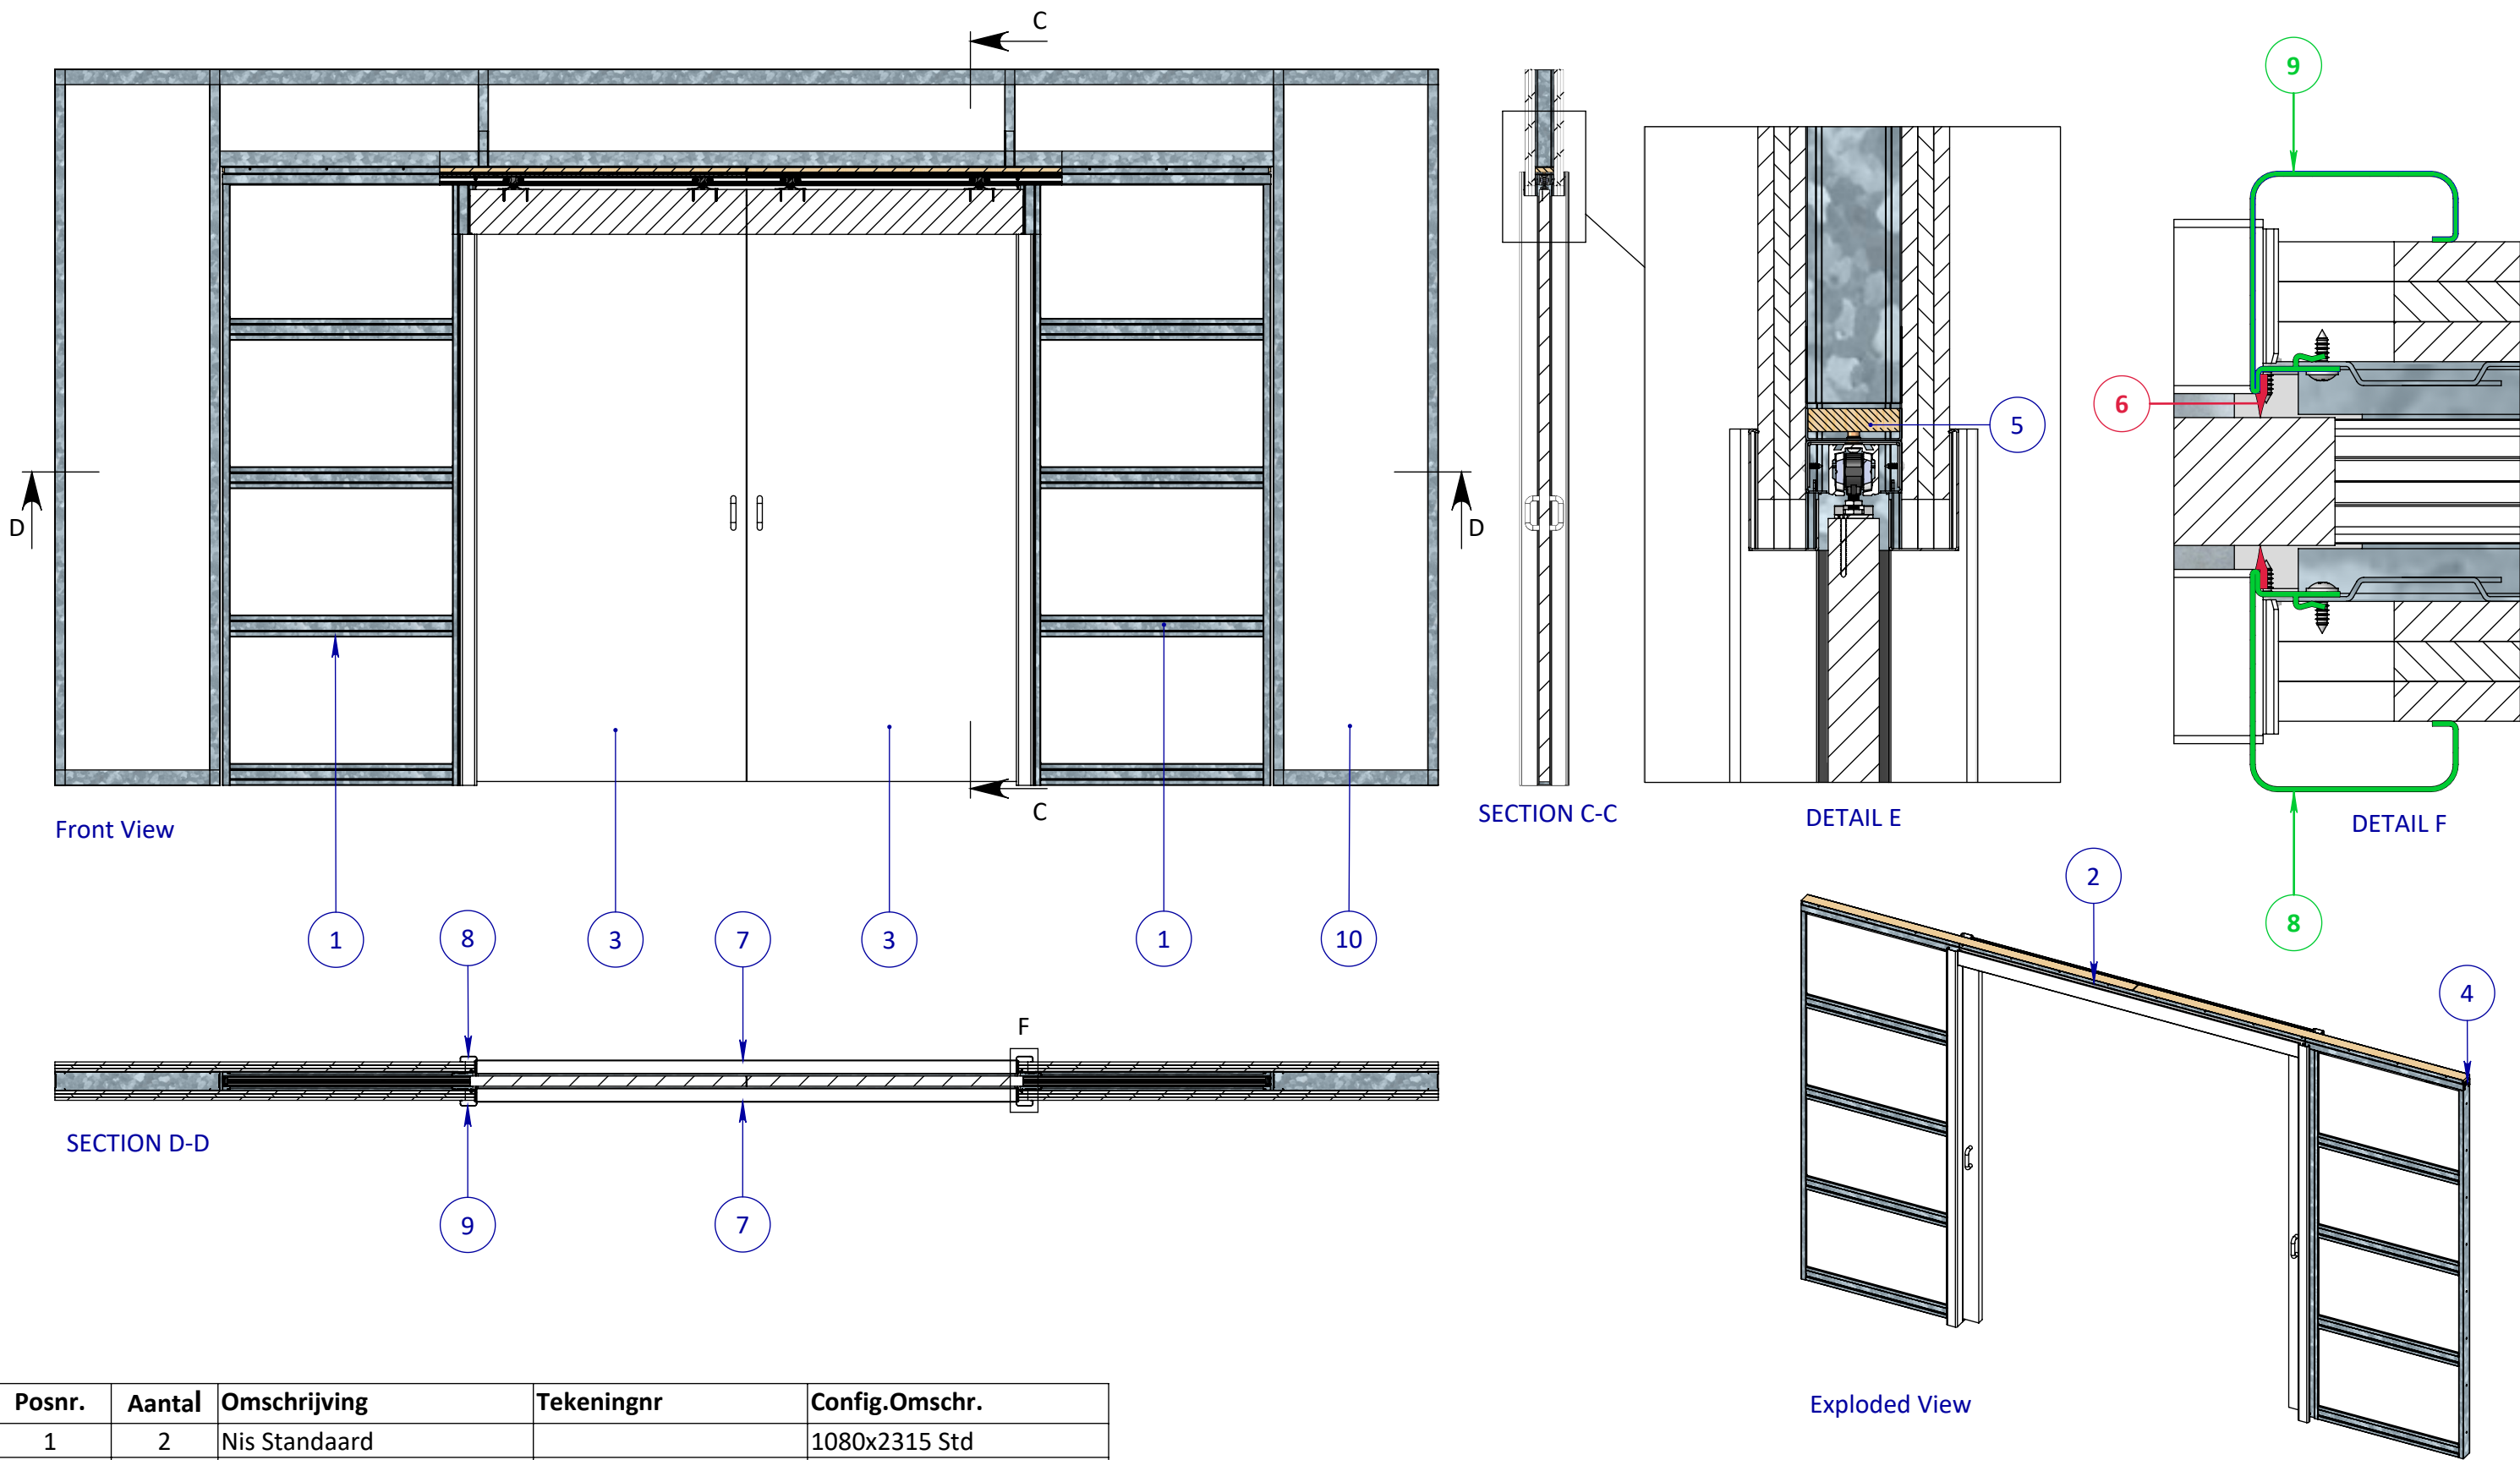

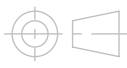

Posnr.	Aantal	Omschrijving	Tekeningnr	Config.Omschr.
1	2	Nis Standaard		1080x2315 Std
2	1	Brug Dubbeldeurs		L=4100mm
3	2	Deur Configuratie		Standaard 1080x2315mm
4	20	M4.2x13 Panhead flange		DIN 968
5	2	Lat 18mm config.		L=2052mm
6	4	Bernhoven Rubber	Hygiënisch Deurrubber	L=2300mm
7	2	Horizontale lijst	PHVD232	WD150 std dubbeldeurs
8	2	Verticale lijst	PHVD247	WD150 Links
9	2	Verticale lijst	PHVD247	WD150 Rechts
10	1	Unistut Wand Dubbeldeurs		Dubbeldeurs WD150

EGENDOM BEWAKERS BY SOMEREN VERMEERDING OF MEERDELING AAN DERDEN IN WELKE VORM DAN OOK IS ZONDER SCHRIFTELIJKE TOESTEMMING VAN EIGENARES NIET GEORLOOFT.	TOLERANTIES ALGEMEEN. * Herkenningsmaat / mal Maattolerantie ± 0.5 mm Hoektolerantie ± 0.5°		MATERIAAL. Diversen		SCHAAL / MAATEENHEID	
	AMERIKAANSE PROJECTIE  A3		BENAMING.		millimeter [mm]	
	 VARI-DOORS SCHUIFDEURSYSTEMEN		Varidoors Highcare Dubbeldeur - Varidoors Highcare WD150		TEKENAAR / DATUM John Belemans 27-11-2024	
			Varidoors			
Revisienr.		Omschrijving		Datum	Naam	TEKENINGNUMMER
						AL001-858-02
						REF. AL001-858-02