



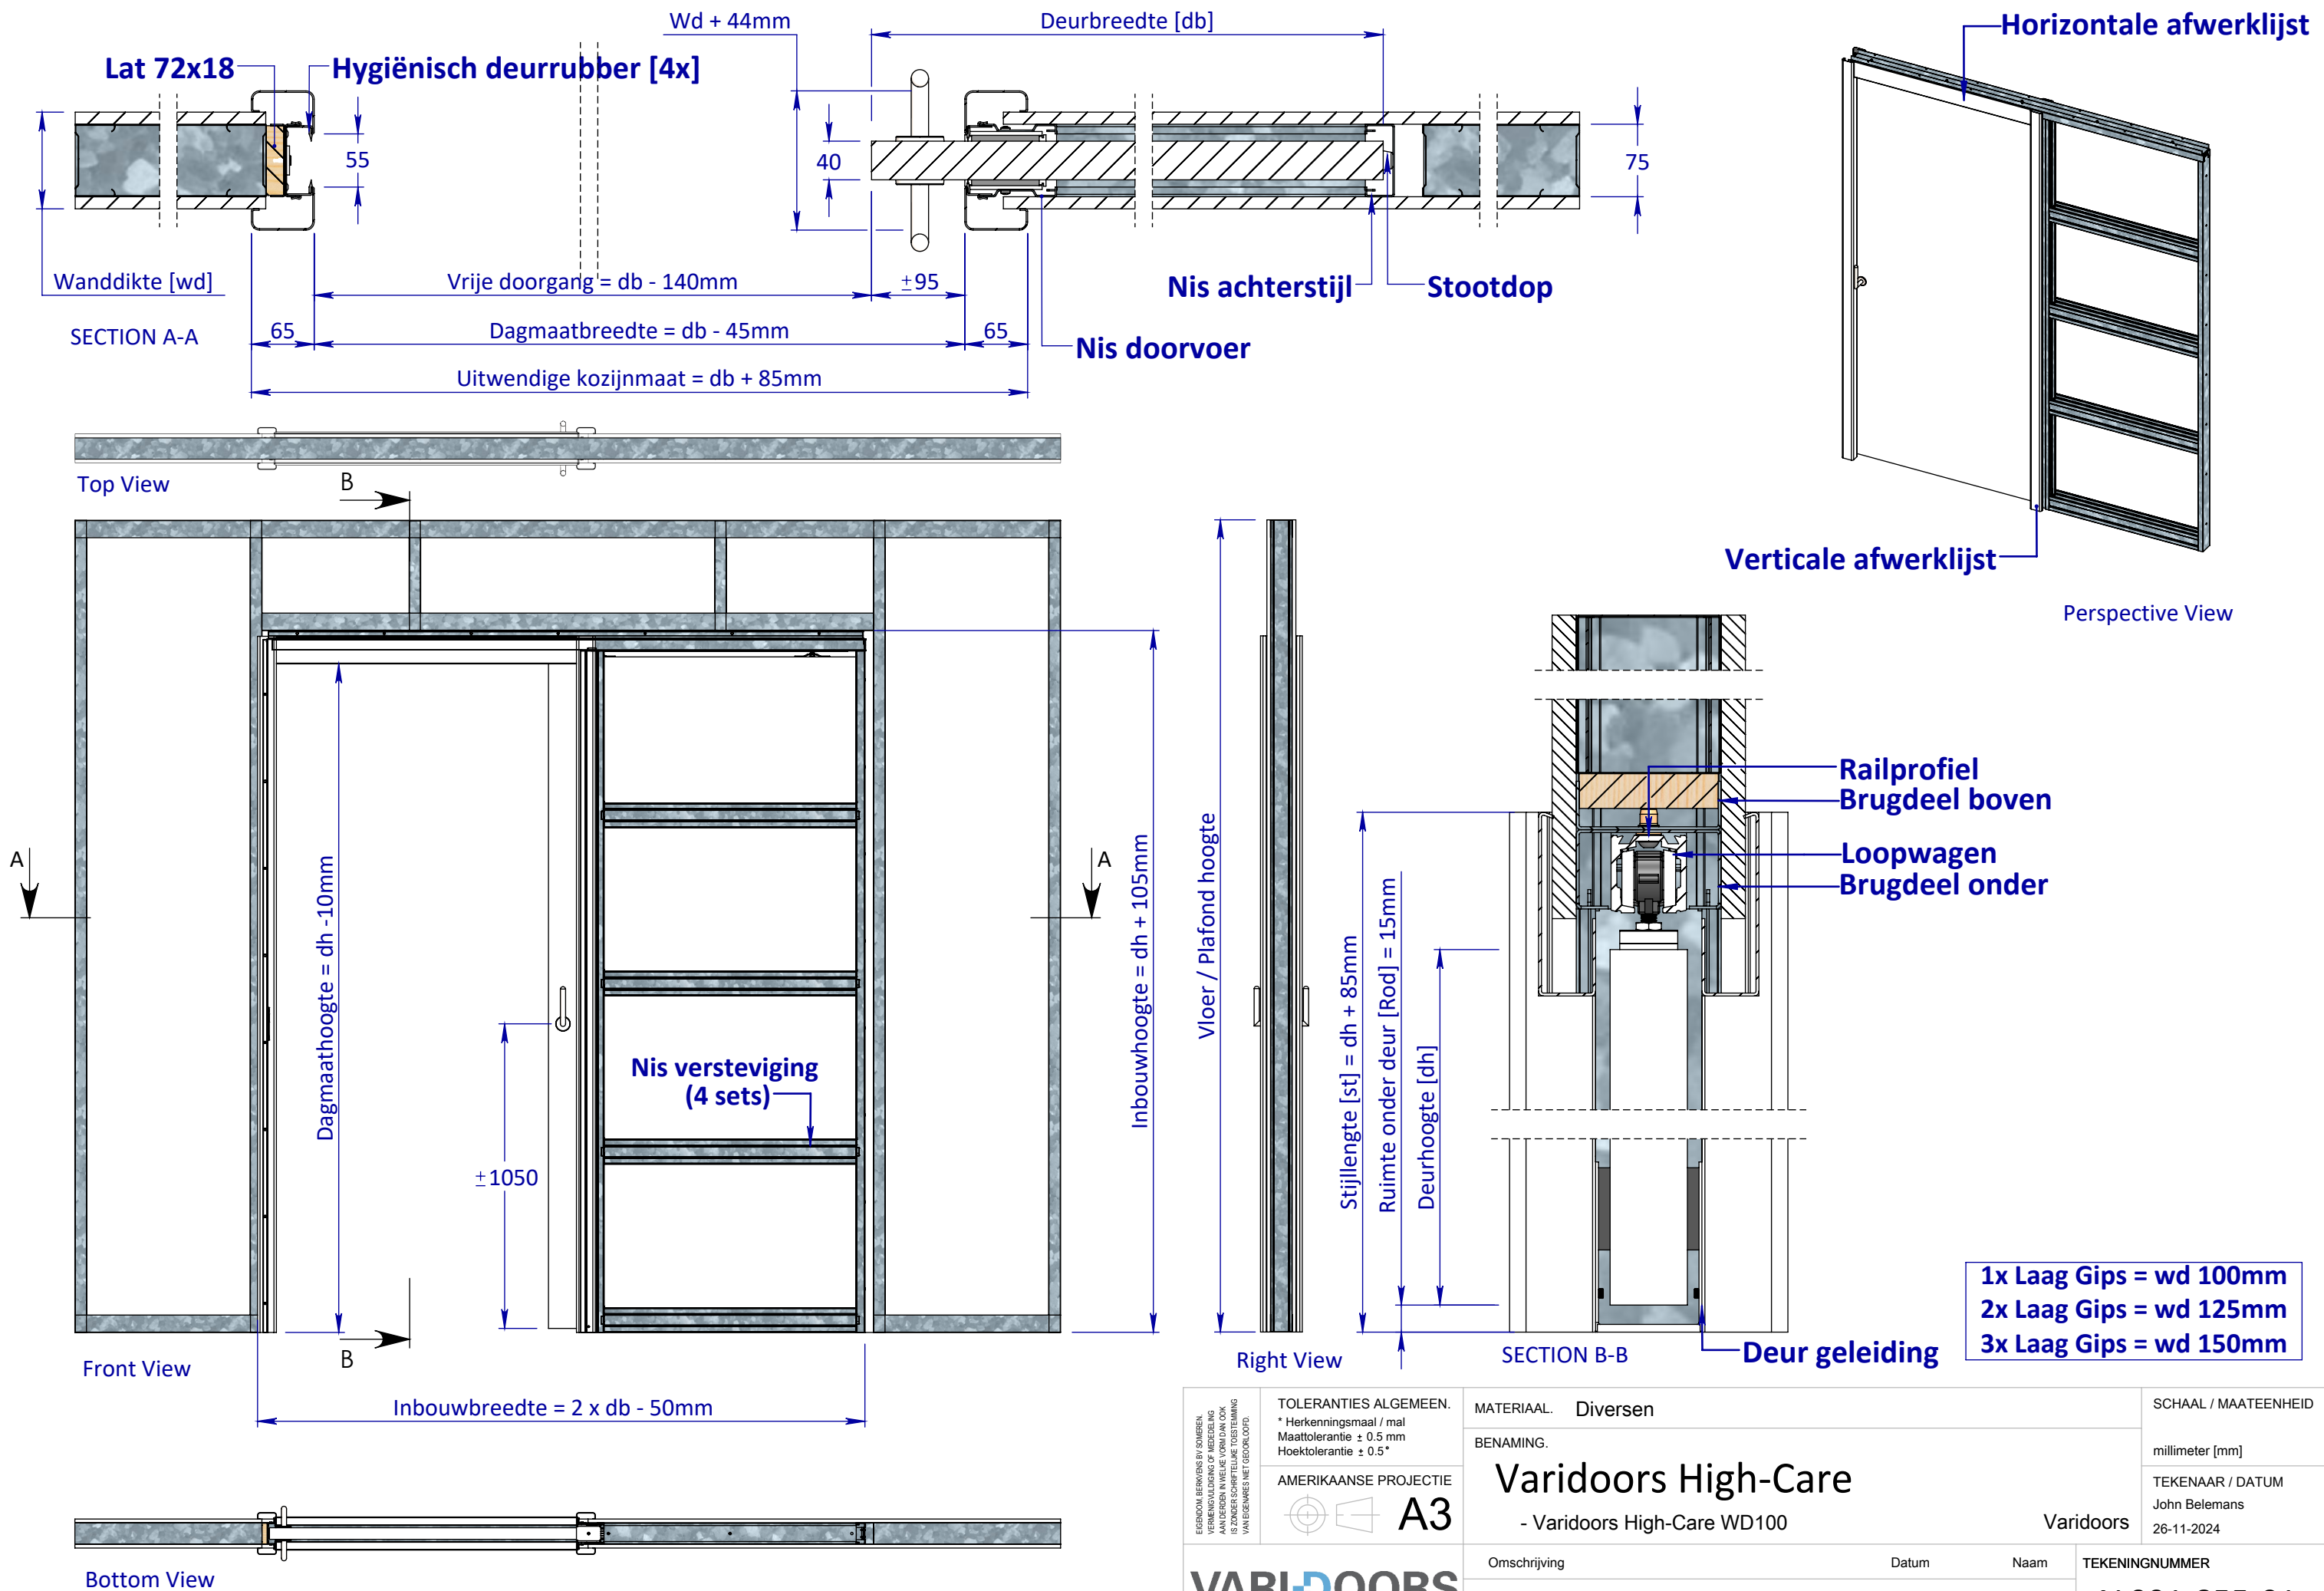


EGENDOM BEWAKERS BV SOMEREN VERMEERDERING OF MEERDELING AAN DEREN IN WELKE VORM DAN OOK IS ZONDER SCHRIFTELIJKE TOESTEMMING VAN EIGENARES NIET GEORLOOFT.	TOLERANTIES ALGEMEEN. * Herkenningsmaal / mal Maattolerantie ± 0.5 mm Hoektolerantie ± 0.5°		MATERIAAL. Diversen		SCHAAL / MAATEENHEID	
	AMERIKAANSE PROJECTIE		BENAMING.		millimeter [mm]	
	 A3		Varidoors High-Care		TEKENAAR / DATUM	
	VARI-DOORS SCHUIFDEURSYSTEMEN		- Varidoors High-Care WD100		John Belemans	
					26-11-2024	
		Omschrijving		Datum	Naam	TEKENINGNUMMER
						AL001-855-01
						AL001-855-01 BLAD 1 / 2

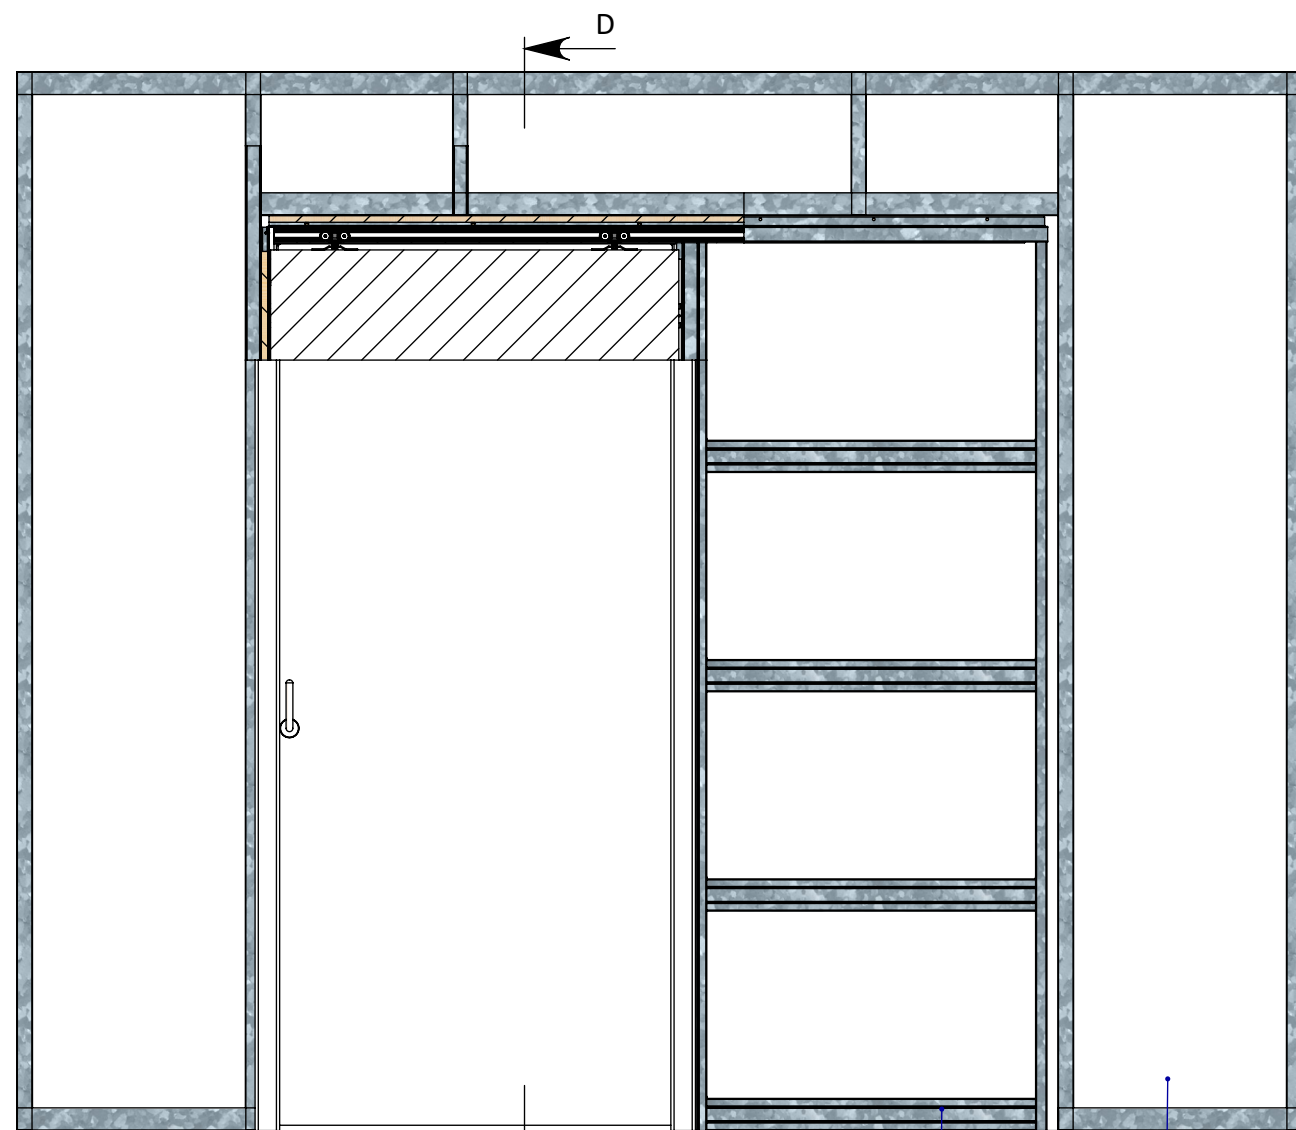


Front View

Bottom View


SECTION D-D

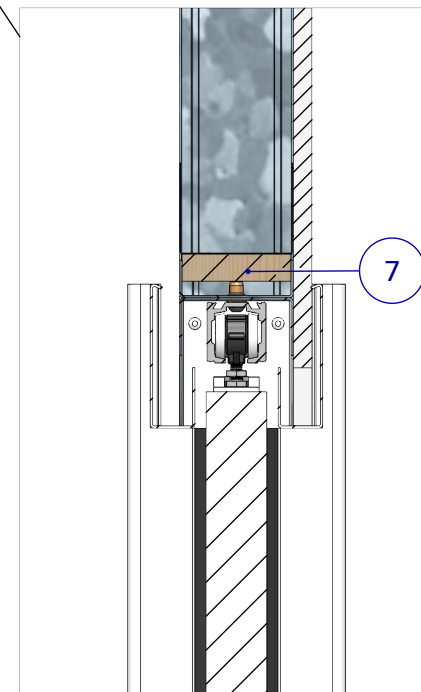

DETAIL E

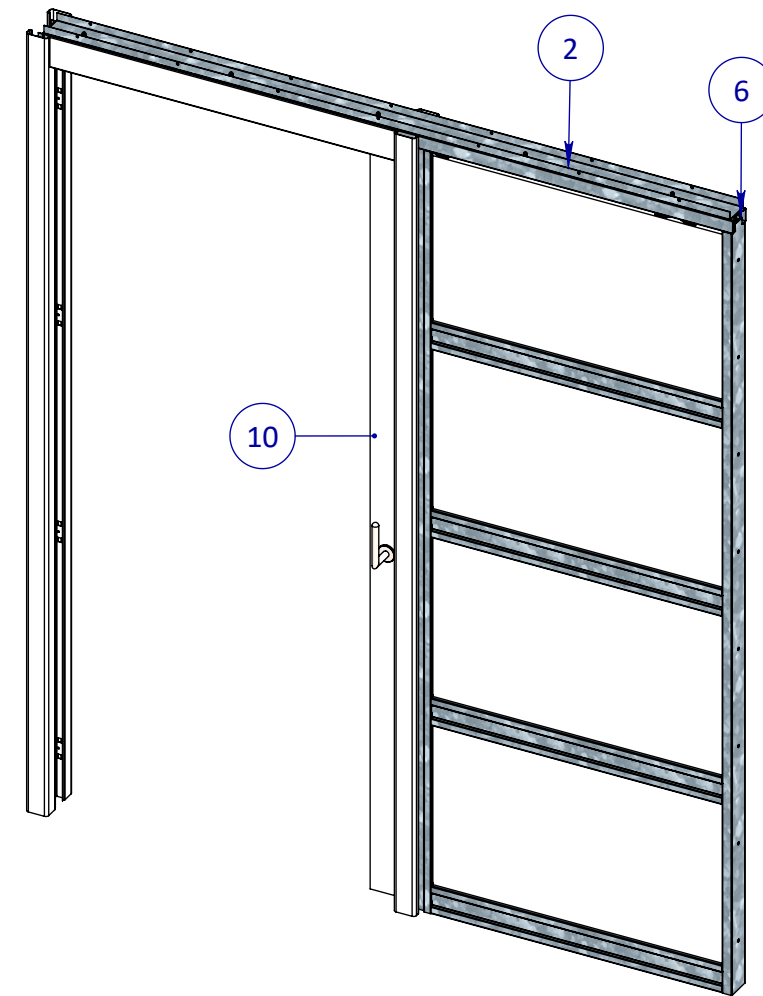

Exploded View

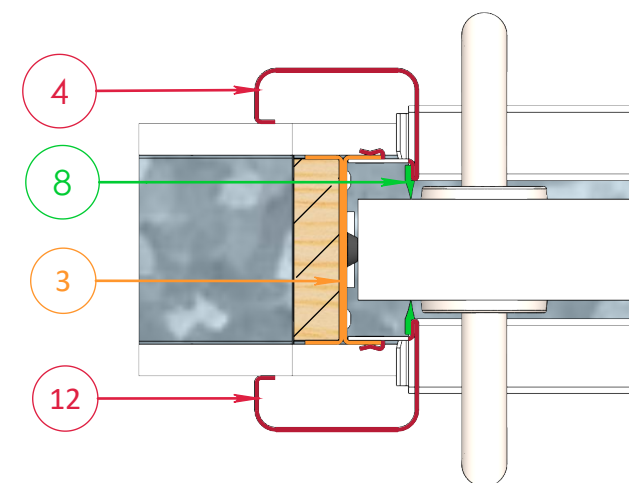

DETAIL C

Posnr.	Aantal	Omschrijving	Tekeningnr	Config.Omschr.
1	1	Nis Standaard		1080x2315 Std
2	1	Brug Compleet		Std Deurbreedte 1080mm
3	1	Assembly Sluistijl		Default
4	2	Verticale lijst	PHVD245	WD100 Links
5	2	Horizontale lijst	PHVD230	WD 100 std
6	2	M4.2x13 Panhead flange		DIN 968
7	1	Lat 72x18mm config.		L=2050mm
8	2	Bernhoven Rubber	Hygiënisch Deurrubber	L=2305mm
9	1	Unistrut Wand		std solide WD100
10	1	Deur Configuratie		Standaard 1080x2315mm
11	2	Bernhoven Rubber	Hygiënisch Deurrubber	L=2300mm
12	2	Verticale lijst	PHVD245	WD100 Rechts

EGENDOM BEWAREN BY SOMEREN. VERMENIGVULDING OF MEDELING AAN DERDEN IN WELKE VORM DAN OOK IS ZONDER SCHRIFTELIJKE TOESTEMMING VAN EIGENARES NIET GEORLOOFT.	TOLERANTIES ALGEMEEN. * Herkeningsmaal / mal Maattolerantie ± 0.5 mm Hoektolerantie ± 0.5°		MATERIAAL. Diversen			SCHAAL / MAATEENHEID	
	AMERIKAANSE PROJECTIE		BENAMING.			millimeter [mm]	
	 A3		Varidoors High-Care - Varidoors High-Care WD100			TEKENAAR / DATUM John Belemans 26-11-2024	
	VARI-DOORS SCHUIFDEURSYSTEMEN		Revisienr. Omschrijving		Datum		Naam
						TEKENINGNUMMER	
						AL001-855-01	
						REF. AL001-855-01	