

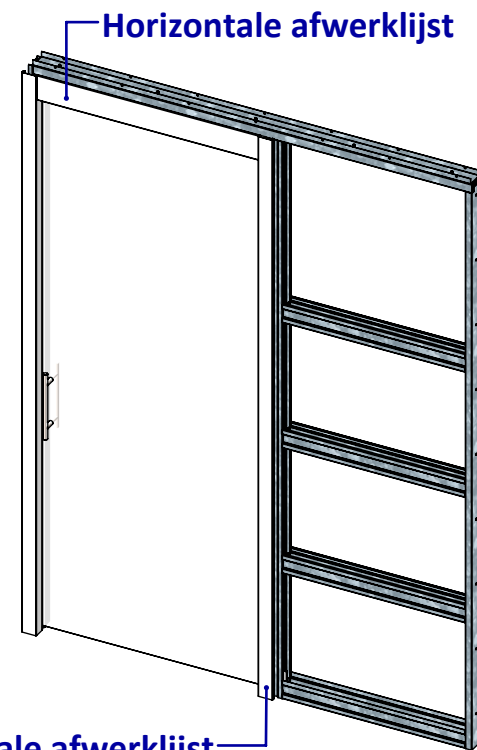
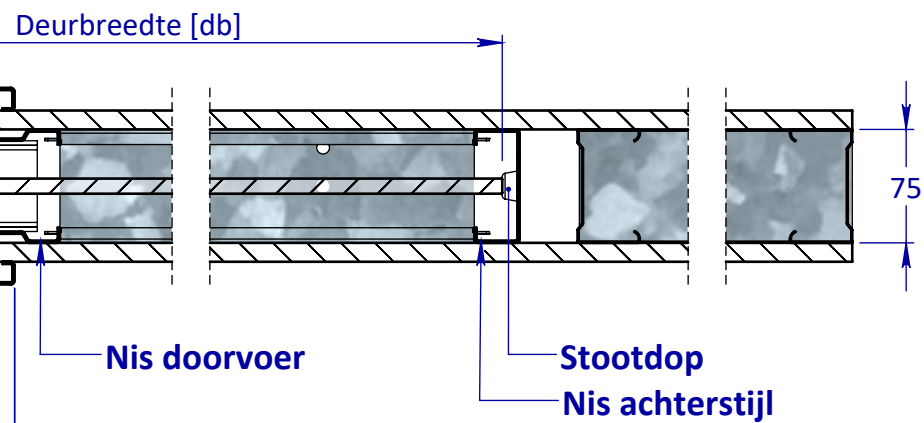


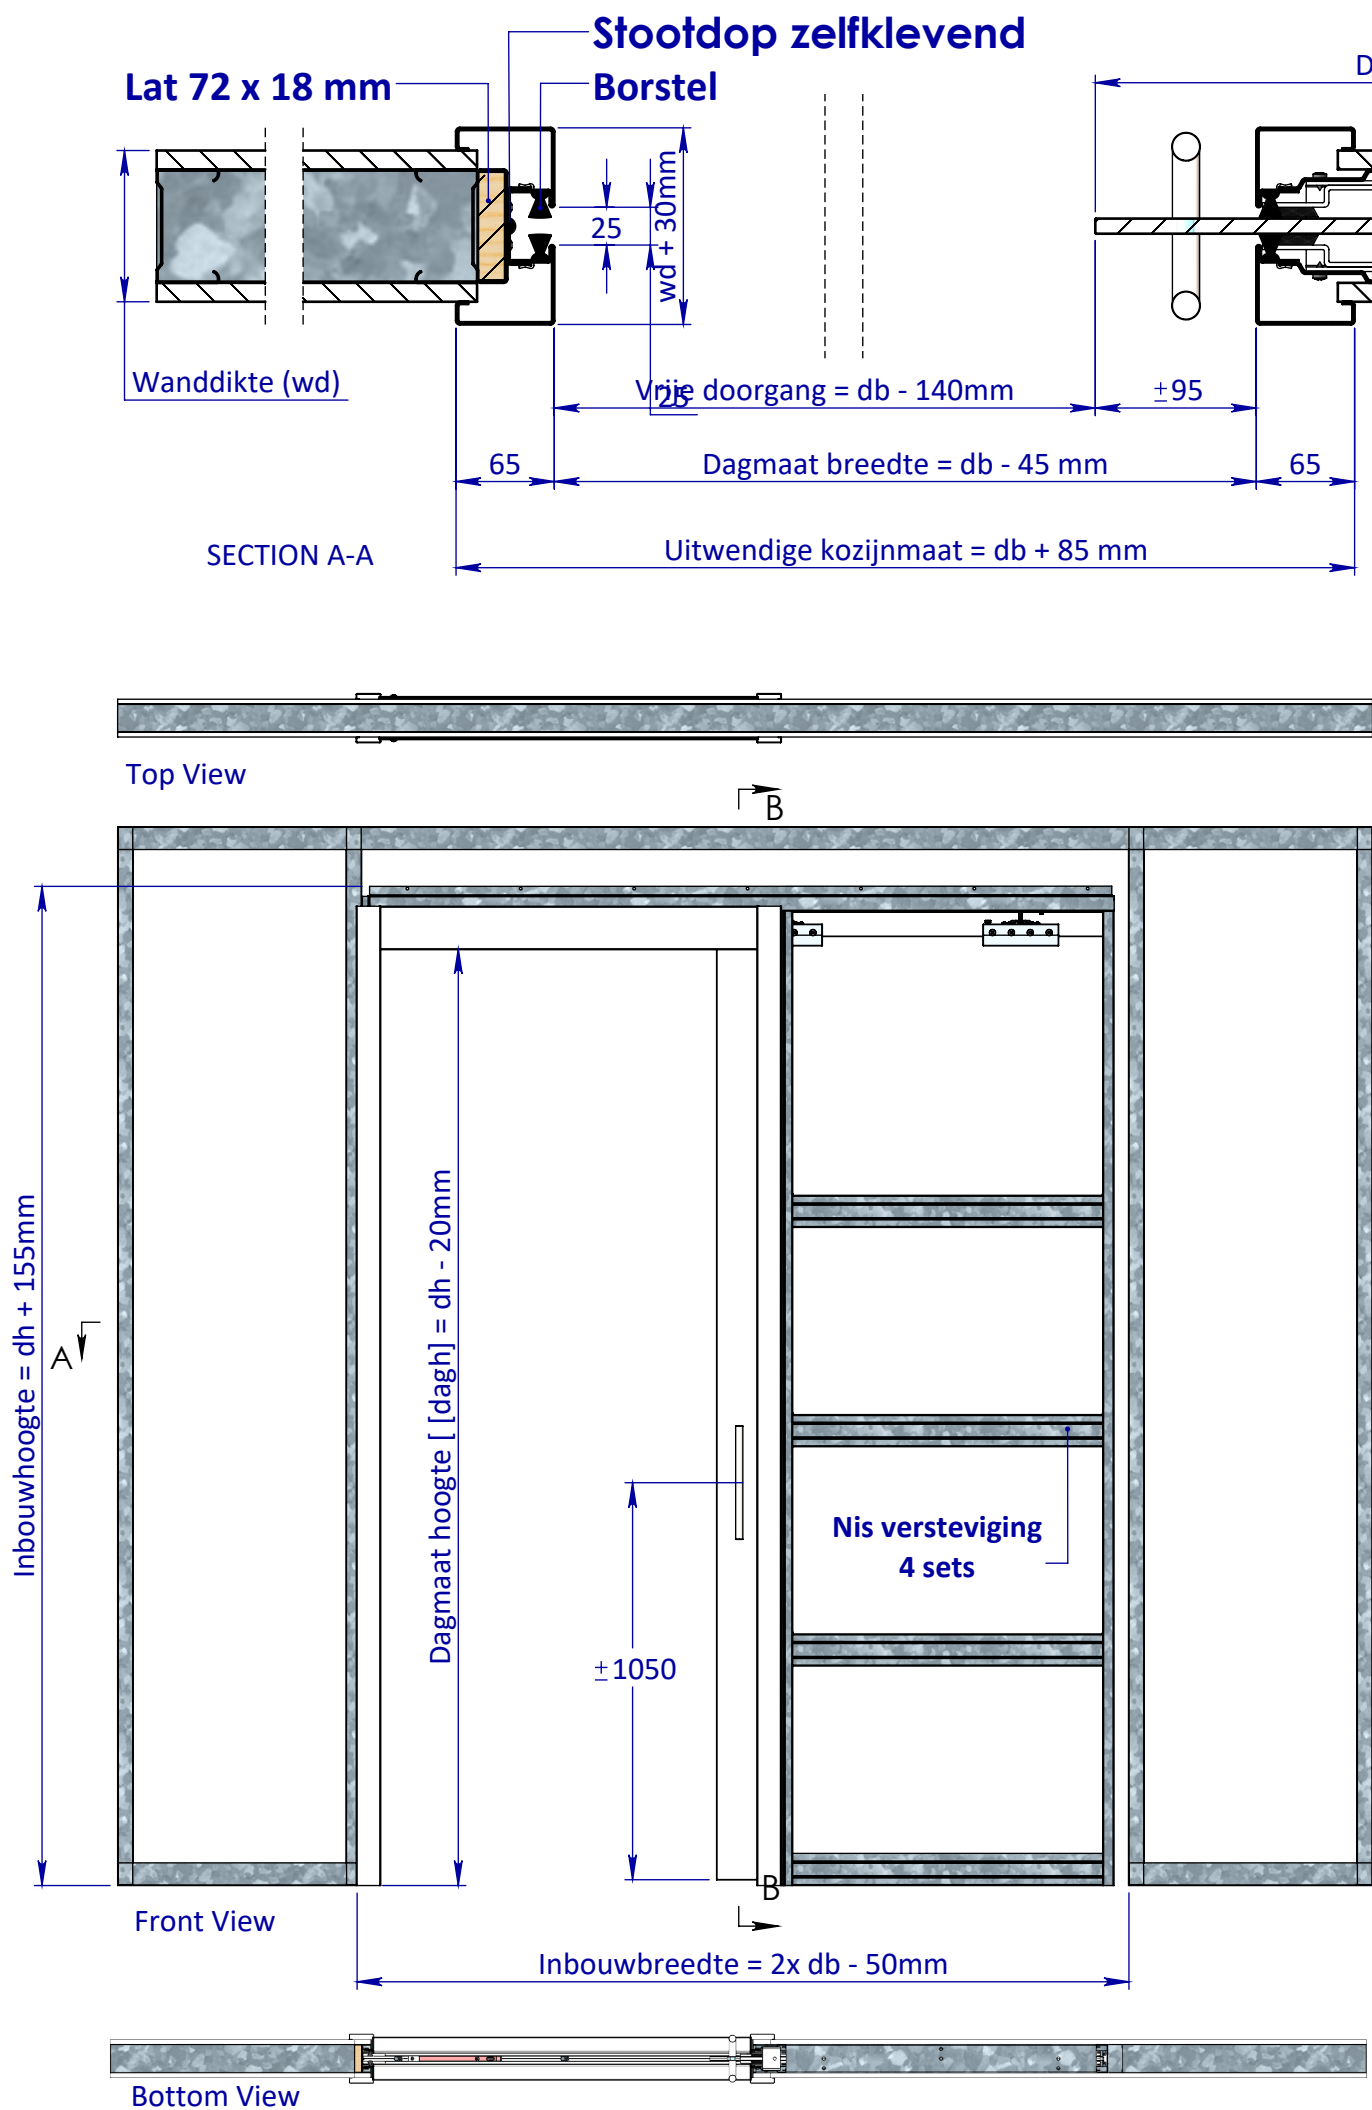


Perspective View

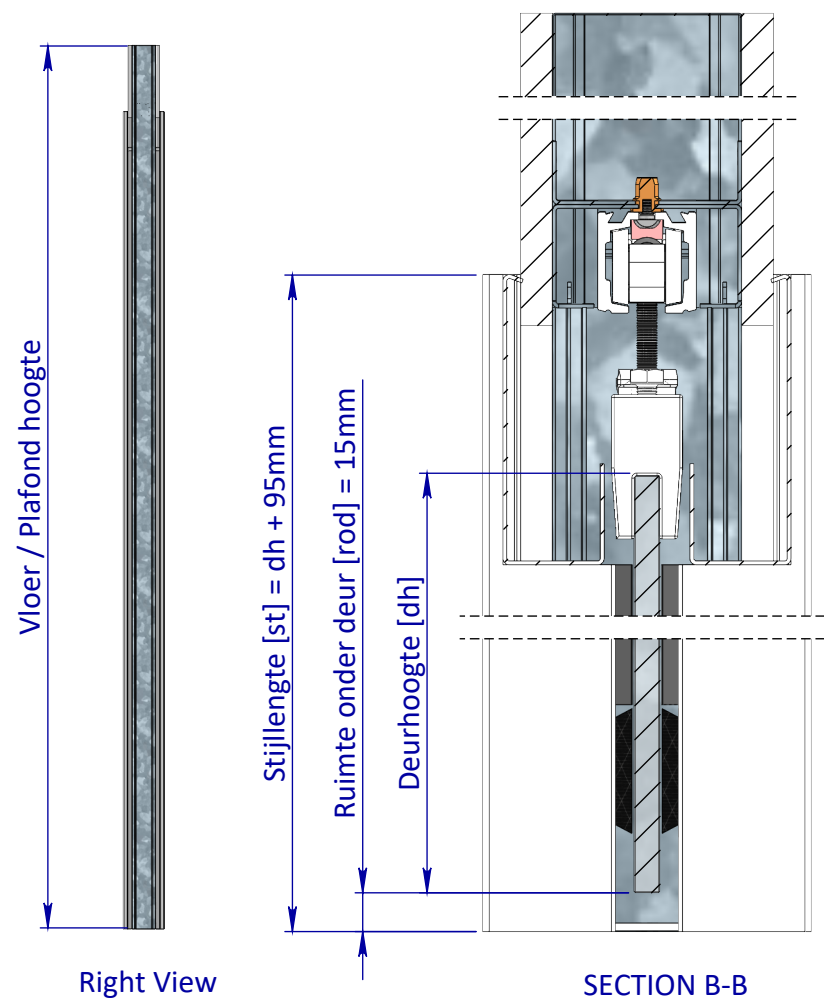


1x Laag Gips = wd 100mm
2x Laag Gips = wd 125mm
3x Laag Gips = wd 150mm


EGENDOM BEWAKERS BV SOMEREN. VERMEERDELING OF MEERDELING AAN DERDEN IN WELKE FORM DAN OOK IS ZONDER SCHRIFTELIJKE TOESTEMMING VAN EIGENARES NIET GEORLOOFT. TOLERANTIES ALGEMEEN. * Herkenningsmaat / mal Maattolerantie ± 0.5 mm Hoektolerantie ± 0.5° AMERIKAANSE PROJECTIE  A3 MATERIAAL. Diversen BENAMING. Varidoors Solide Glasdeur Solide - Solide Glasdeur WD100 Varidoors SCHAAL / MAATEENHEID millimeter [mm] TEKENAAR / DATUM John Belemans 29-11-2024					
	VARI-DOORS SCHUIFDEURSYSTEMEN	Revisienr. Omschrijving	Datum	Naam	TEKENINGNUMMER AL001-862-01 REF. AL001-862-01

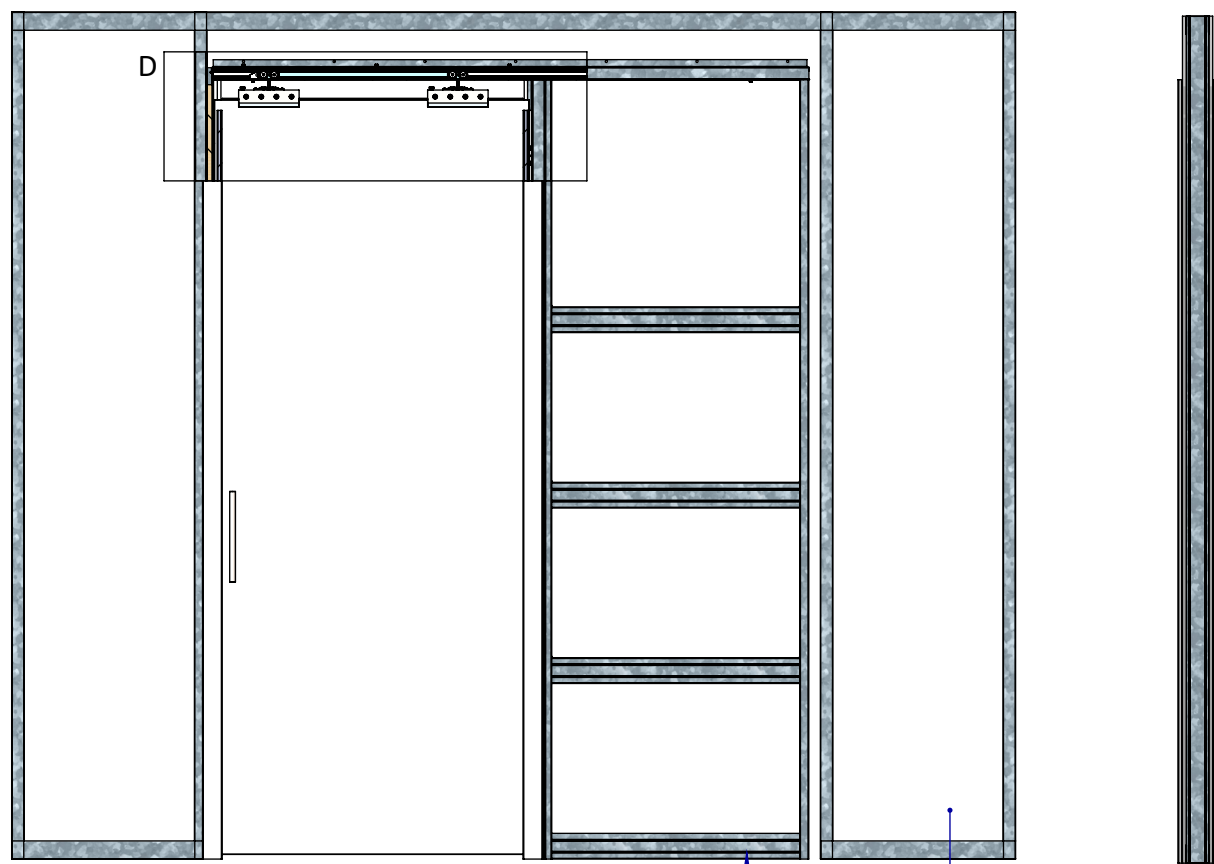


Front View

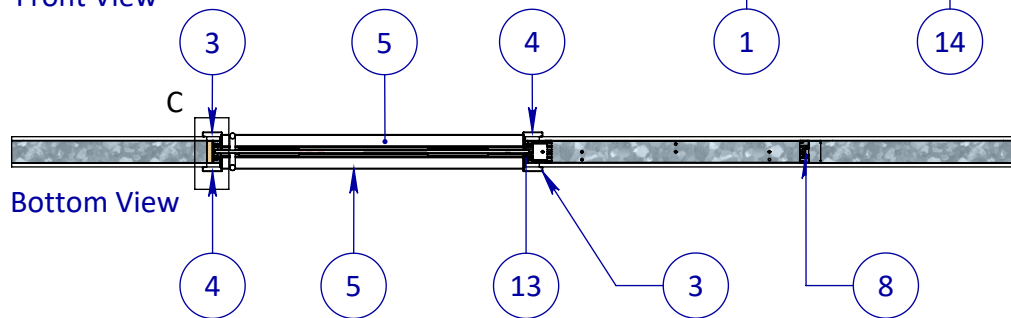


Bottom View

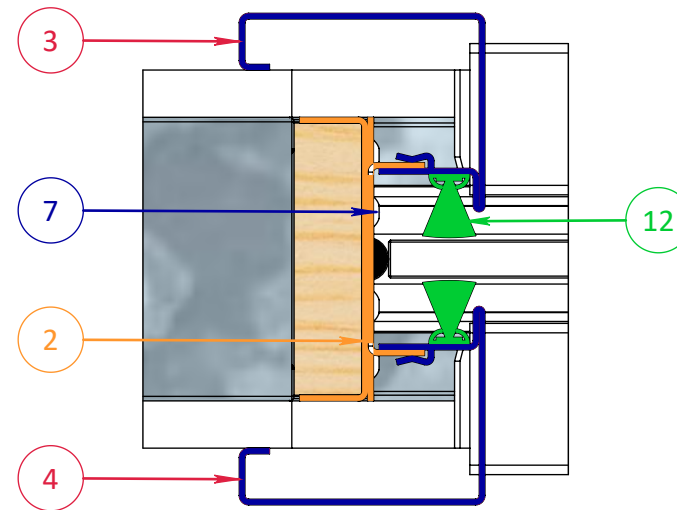

DETAIL C

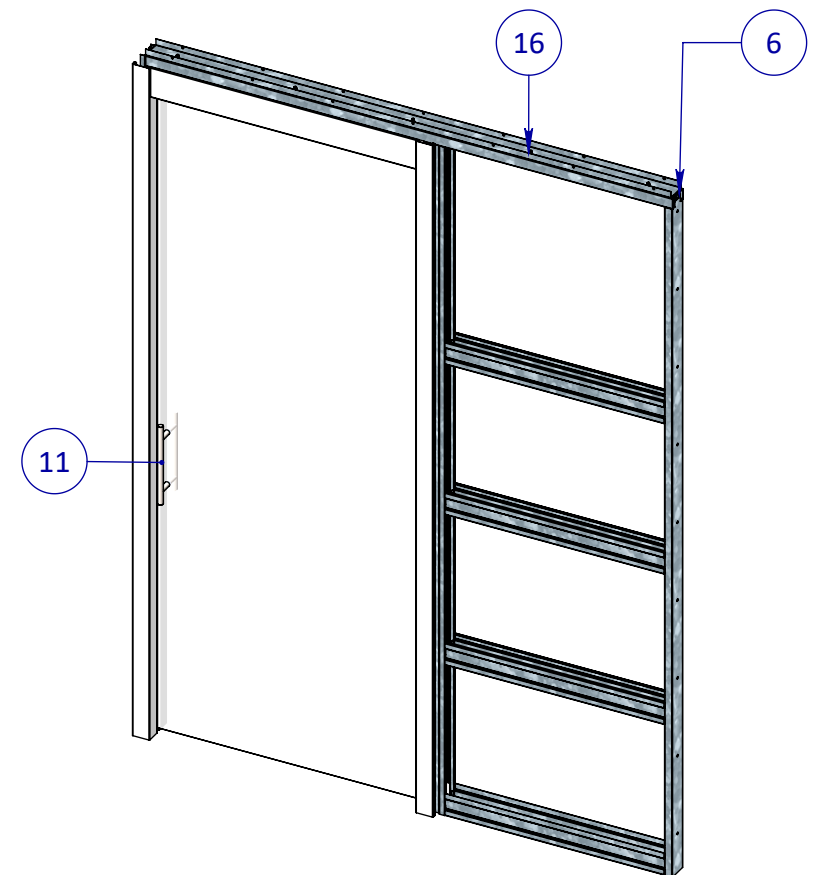

Perspective View

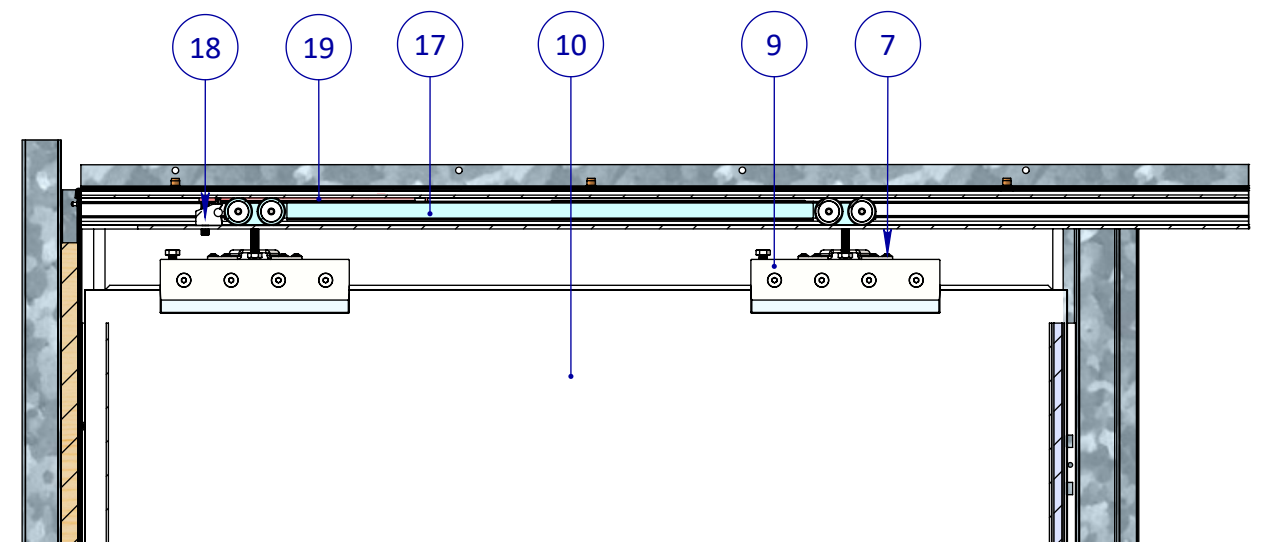

DETAIL D

Posnr.	Aantal	Omschrijving	Tekeningnr	Config.Omschr.
1	1	Nis Glas Config.		L820mm
2	1	Assembly Sluitstijl Glas		
3	2	Verticale lijst	PHVD625	L=2590mm WD100 Links
4	2	Verticale lijst	PHVD625	L=2590mm WD100 Rechts
5	2	Horizontale lijst	PHVD626	L=1003mm
6	2	M4.2x13 Panhead flange		DIN 968
7	8	M4 x 12 Panhead Flange		DIN 967
8	1	Deurbuffer		Kleur ; Wit
9	2	Glasdrager Rail		
10	1	Glasdeur varidoors		L=2495x1040mm
11	1	T-Greep Glasdeur		300x200
12	2	Assembly Borstel Strip Config.		L=2475mm
13	2	Assembly Borstel Strip Config.		L=2385mm
14	1	Unistut Wand		WD100 Glasdeur
15	1	Lat 18mm config.		L=2560mm
16	1	Brug Compleet	Assembly Brug Glas	
17	1	Assemby Softclose		Medium 2 zijde dempen
18	2	Softclose Eindplug	AL001-715-00	
19	2	Softclose rail vanger	AL001-712-00	

EGENDOM BEWAKERS BY SOMEREN VERMEEREN/VERMEEREN AAN DEEREN IN WELKE VORMEN OOK IS ZONDER SCHRIFTELIJKE TOESTEMMING VAN EIGENARES NIET GEORLOOFT.	TOLERANTIES ALGEMEEN. * Herkenningsmaal / mal Maattolerantie ± 0.5 mm Hoektolerantie ± 0.5°		MATERIAAL. Diversen		SCHAAL / MAATEENHEID		
	AMERIKAANSE PROJECTIE		BENAMING.		millimeter [mm]		
	 A3		Varidoors Solide Glasdeur Solide - Solide Glasdeur WD100		TEKENAAR / DATUM John Belemans 29-11-2024		
					Varidoors		
VARI-DOORS SCHUIFDEURSYSTEMEN			Revisienr.	Omschrijving	Datum	Naam	TEKENINGNUMMER
							AL001-862-01
							REF. AL001-862-01