




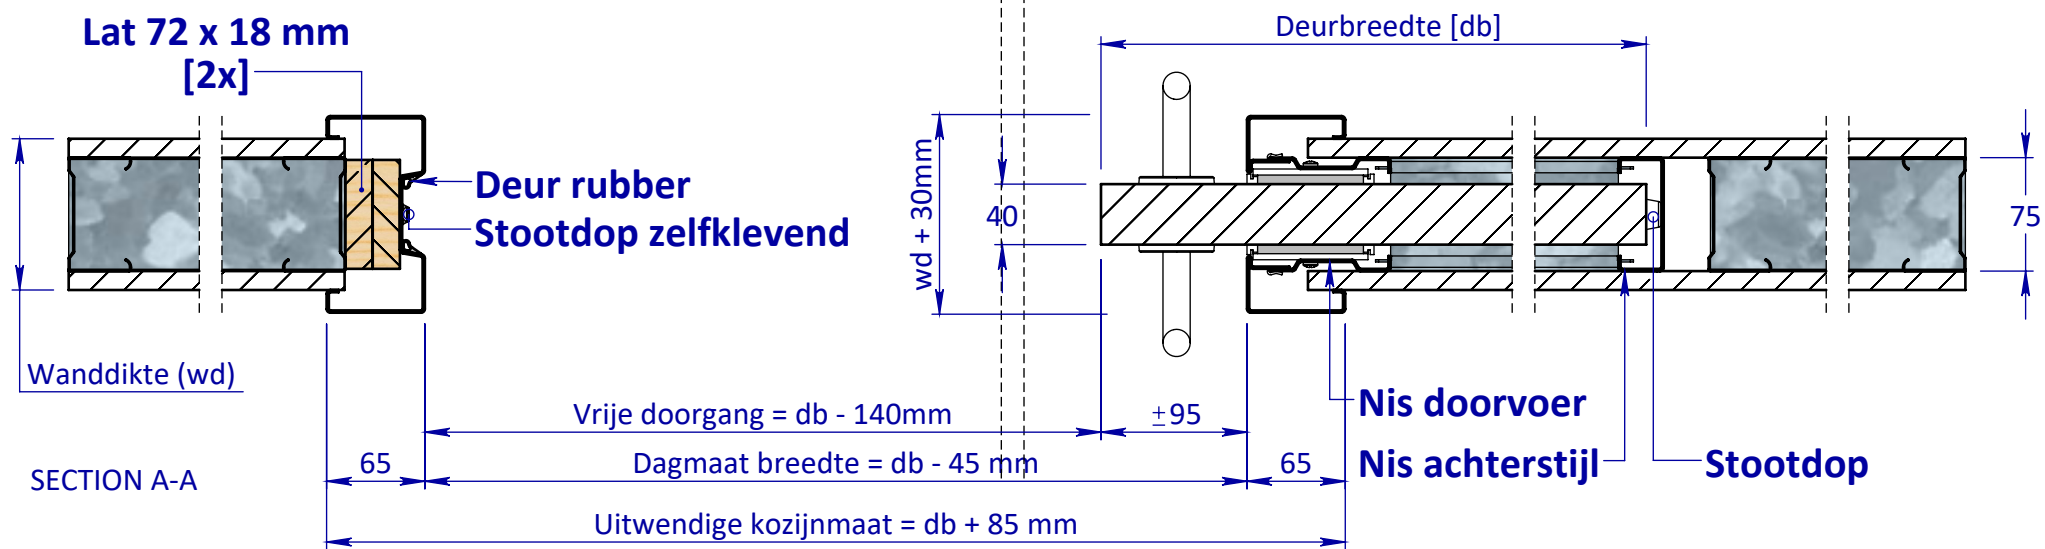


Top View

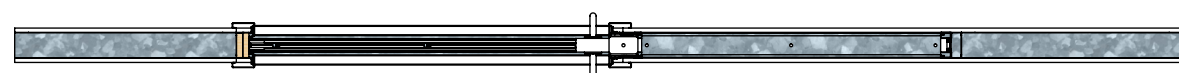

Perspective View

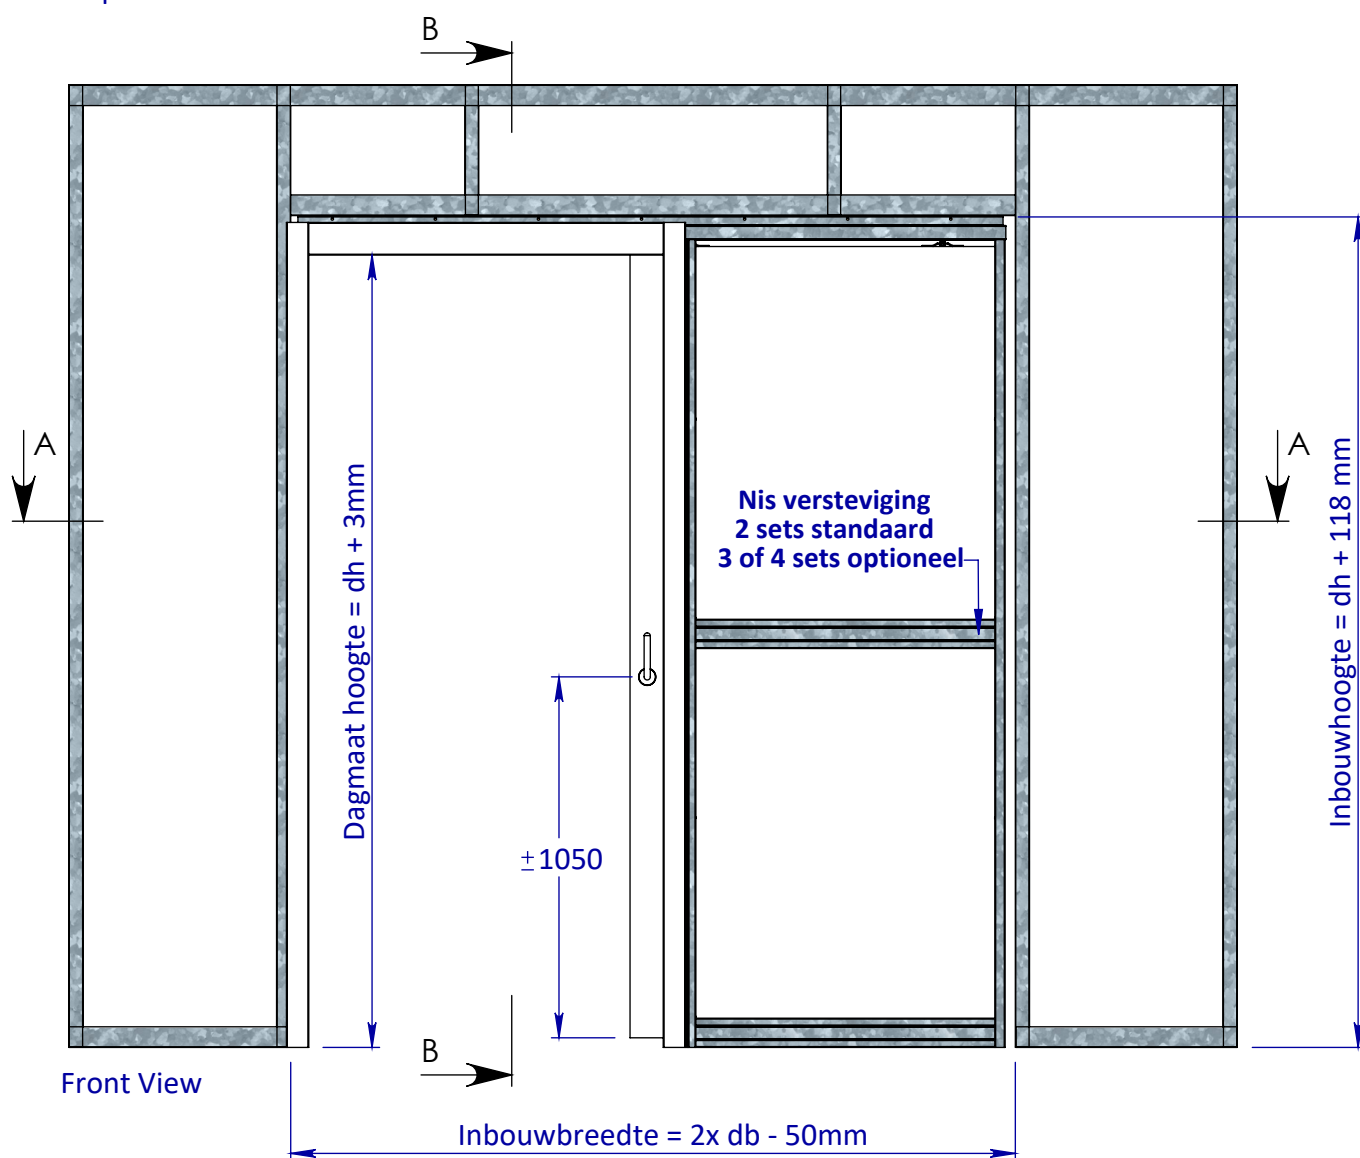





Bottom View

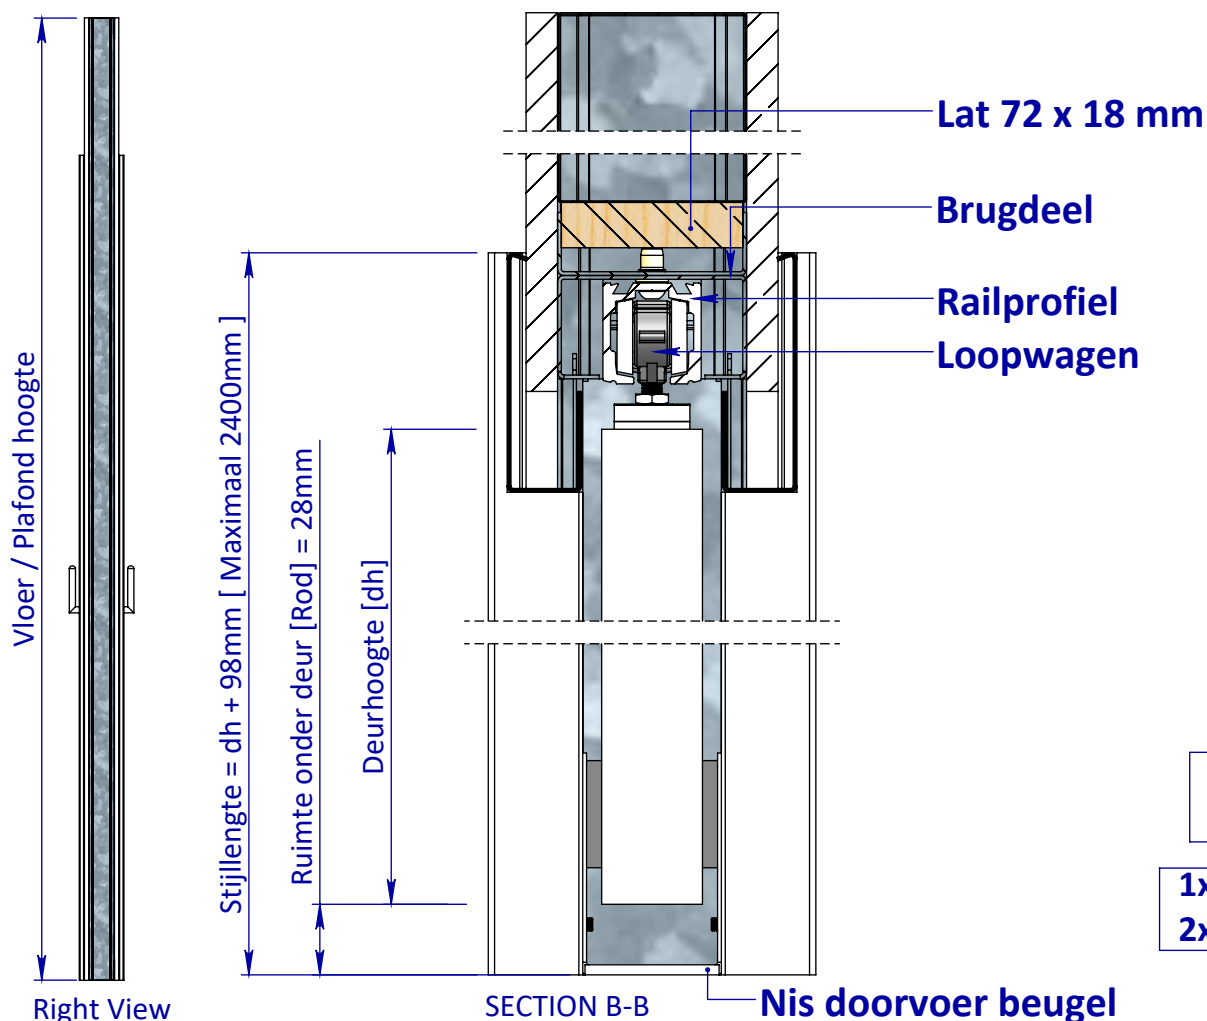

Let op Stijlengte
Maximaal 2400mm

1x Laag Gips = wd 100mm
2x Laag Gips = wd 125mm

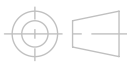EGENDOM BEWAKERS BIJ SOMEREN, VERMEERDERING OF MEERDELING AAN DERDEN IN WELKE VORM DAN OOK IS ZONDER SCHRIFTELIJKE TOESTEMMING VAN EIGENARES NIET GEORLOOFT.	TOLERANTIES ALGEMEEN. * Herkenningsmaat / maat Maattolerantie ± 0.5 mm Hoektolerantie ± 0.5°		MATERIAAL. Diversen			SCHAAL / MAATEENHEID	
	AMERIKAANSE PROJECTIE		BENAMING.			millimeter [mm]	
	 A3		Varidoors Souplesse - Varidoors Souplesse WD100			TEKENAAR / DATUM John Belemans 23-04-2018	
						Varidoors	
VARI-DOORS SCHUIFDEURSYSTEMEN		Revisienr.	Omschrijving	Datum	Naam	TEKENINGNUMMER	
						AL001-853-02	
		02	Afwerklijsten 0.8mm>1.5mm	13-11-2024	JBEL	REF. AL001-853-02	

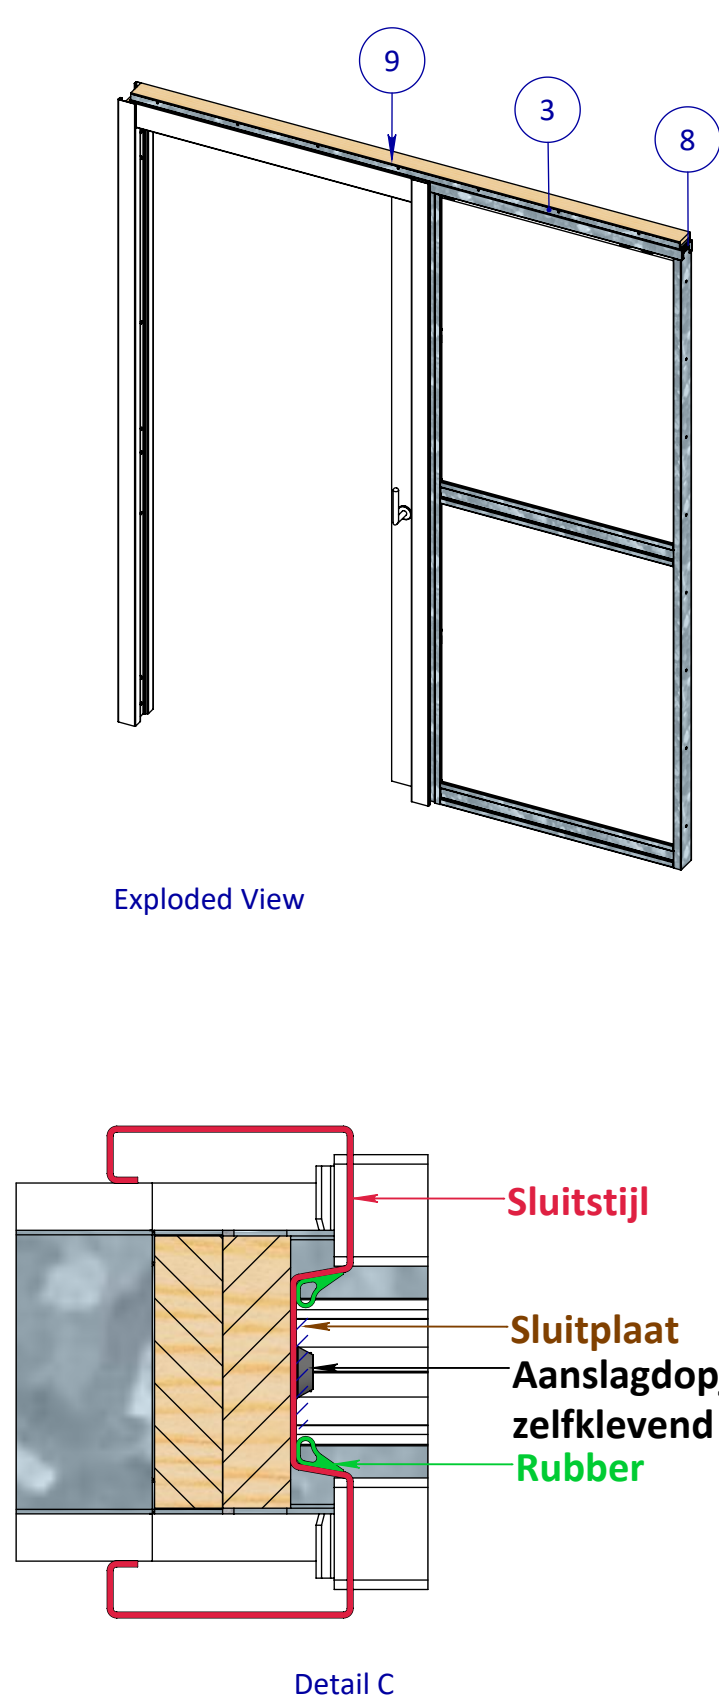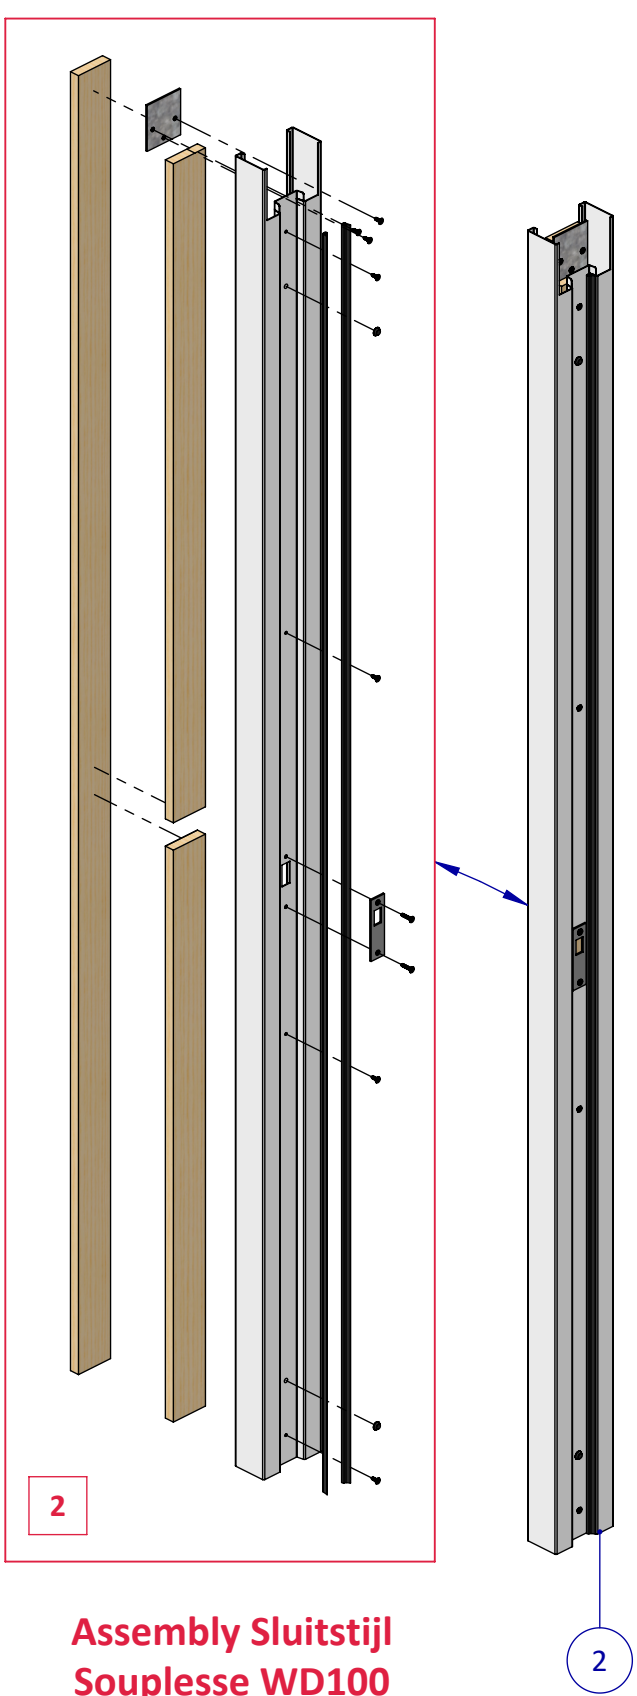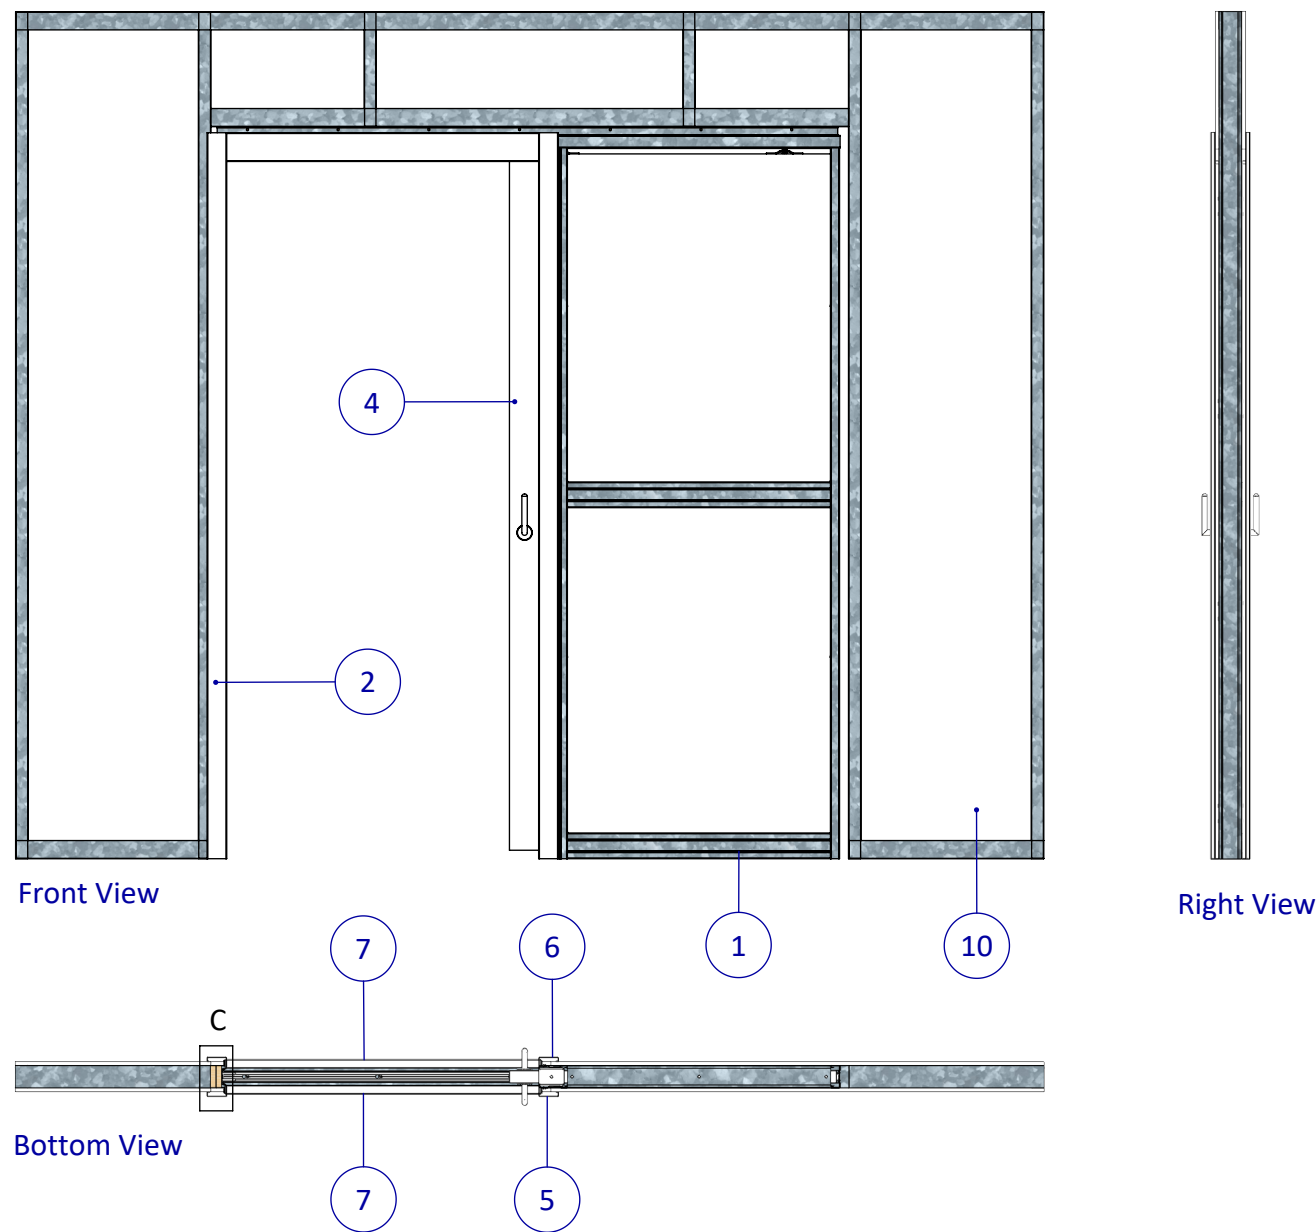

Posnr.	Aantal	Omschrijving	Tekeningnr	Config.Omschr.
1	1	Nis Standaard		met std nisdoorvoer
2	1	Sluitstijl WD100		WD100 L=2400mm
3	1	Brug Compleet Standaard		Standaard
4	1	Deur Configuratie		Standaard 1080x2302mm
5	1	Verticale lijst	PHVD225F	WD100 Links
6	1	Verticale lijst	PHVD225F	WD100 Rechts
7	2	Horizontale lijst	PHVD230	WD 100 std
8	2	M4.2x13 Panhead flange		DIN 968
9	1	Lat 18mm config.		L=2052mm
10	1	Unistut wand		Standaard Enkeldeurs WD100

	Aantal	Assembly Sluitstijl Souplesse	Tekeningnr	Config.Omschr.
	1	Sluitstijl WD100	AL001-342-01	WD100
	1	Koppelbeugel	HI031-610-00	
	1	Lat 18mm config.		L=2380mm
	1	Lat 72x18 Slotgat config.		L=2306mm Slotgat
	2	Snoerprofiel		L=2305mm
	1	Slotplaat Schuifdeursysteem	PH-SLOTPL/12	
	2	M5.0x25 tapping screw	M5.0x25 tapping screw	DIN 7982
	7	M5.0x15 tapping screw	M5.0x15 tapping screw	DIN 7982
	2	Stootdopje zelfklevend		Stootdopje zelfklevend

Assembly Sluitstijl Souplesse WD100

EGENDOM BEWAARD BIJ SOMEREN
VERMEERDELING OF MEERDELING
AAN DEREN IN WELKE VORM DAN OOK
IS ZONDER SCHRIFTELIJKE TOESTEMMING
VAN EIGENARES NIET GEORLOOFT

TOLERANTIES ALGEMEEN.
* Herkenningssmaal / mal
Maattolerantie ± 0.5 mm
Hoektolerantie $\pm 0.5^\circ$

AMERIKAANSE PROJECTIE
A3

VARI-DOORS
SCHUIFDEURSYSTEMEN

MATERIAAL. Diversen

BENAMING.

Varidoors Souplesse
- Varidoors Souplesse WD100

Revisienr. Omschrijving

02 Afwerklijsten 0.8mm>1.5mm

Datum

13-11-2024

Naam

JBEL

TEKENINGNUMMER

AL001-853-02

REF. AL001-853-02

SCHAAL / MAATEENHEID

millimeter [mm]

TEKENAAR / DATUM

John Belemans
04-12-2024

Varidoors