

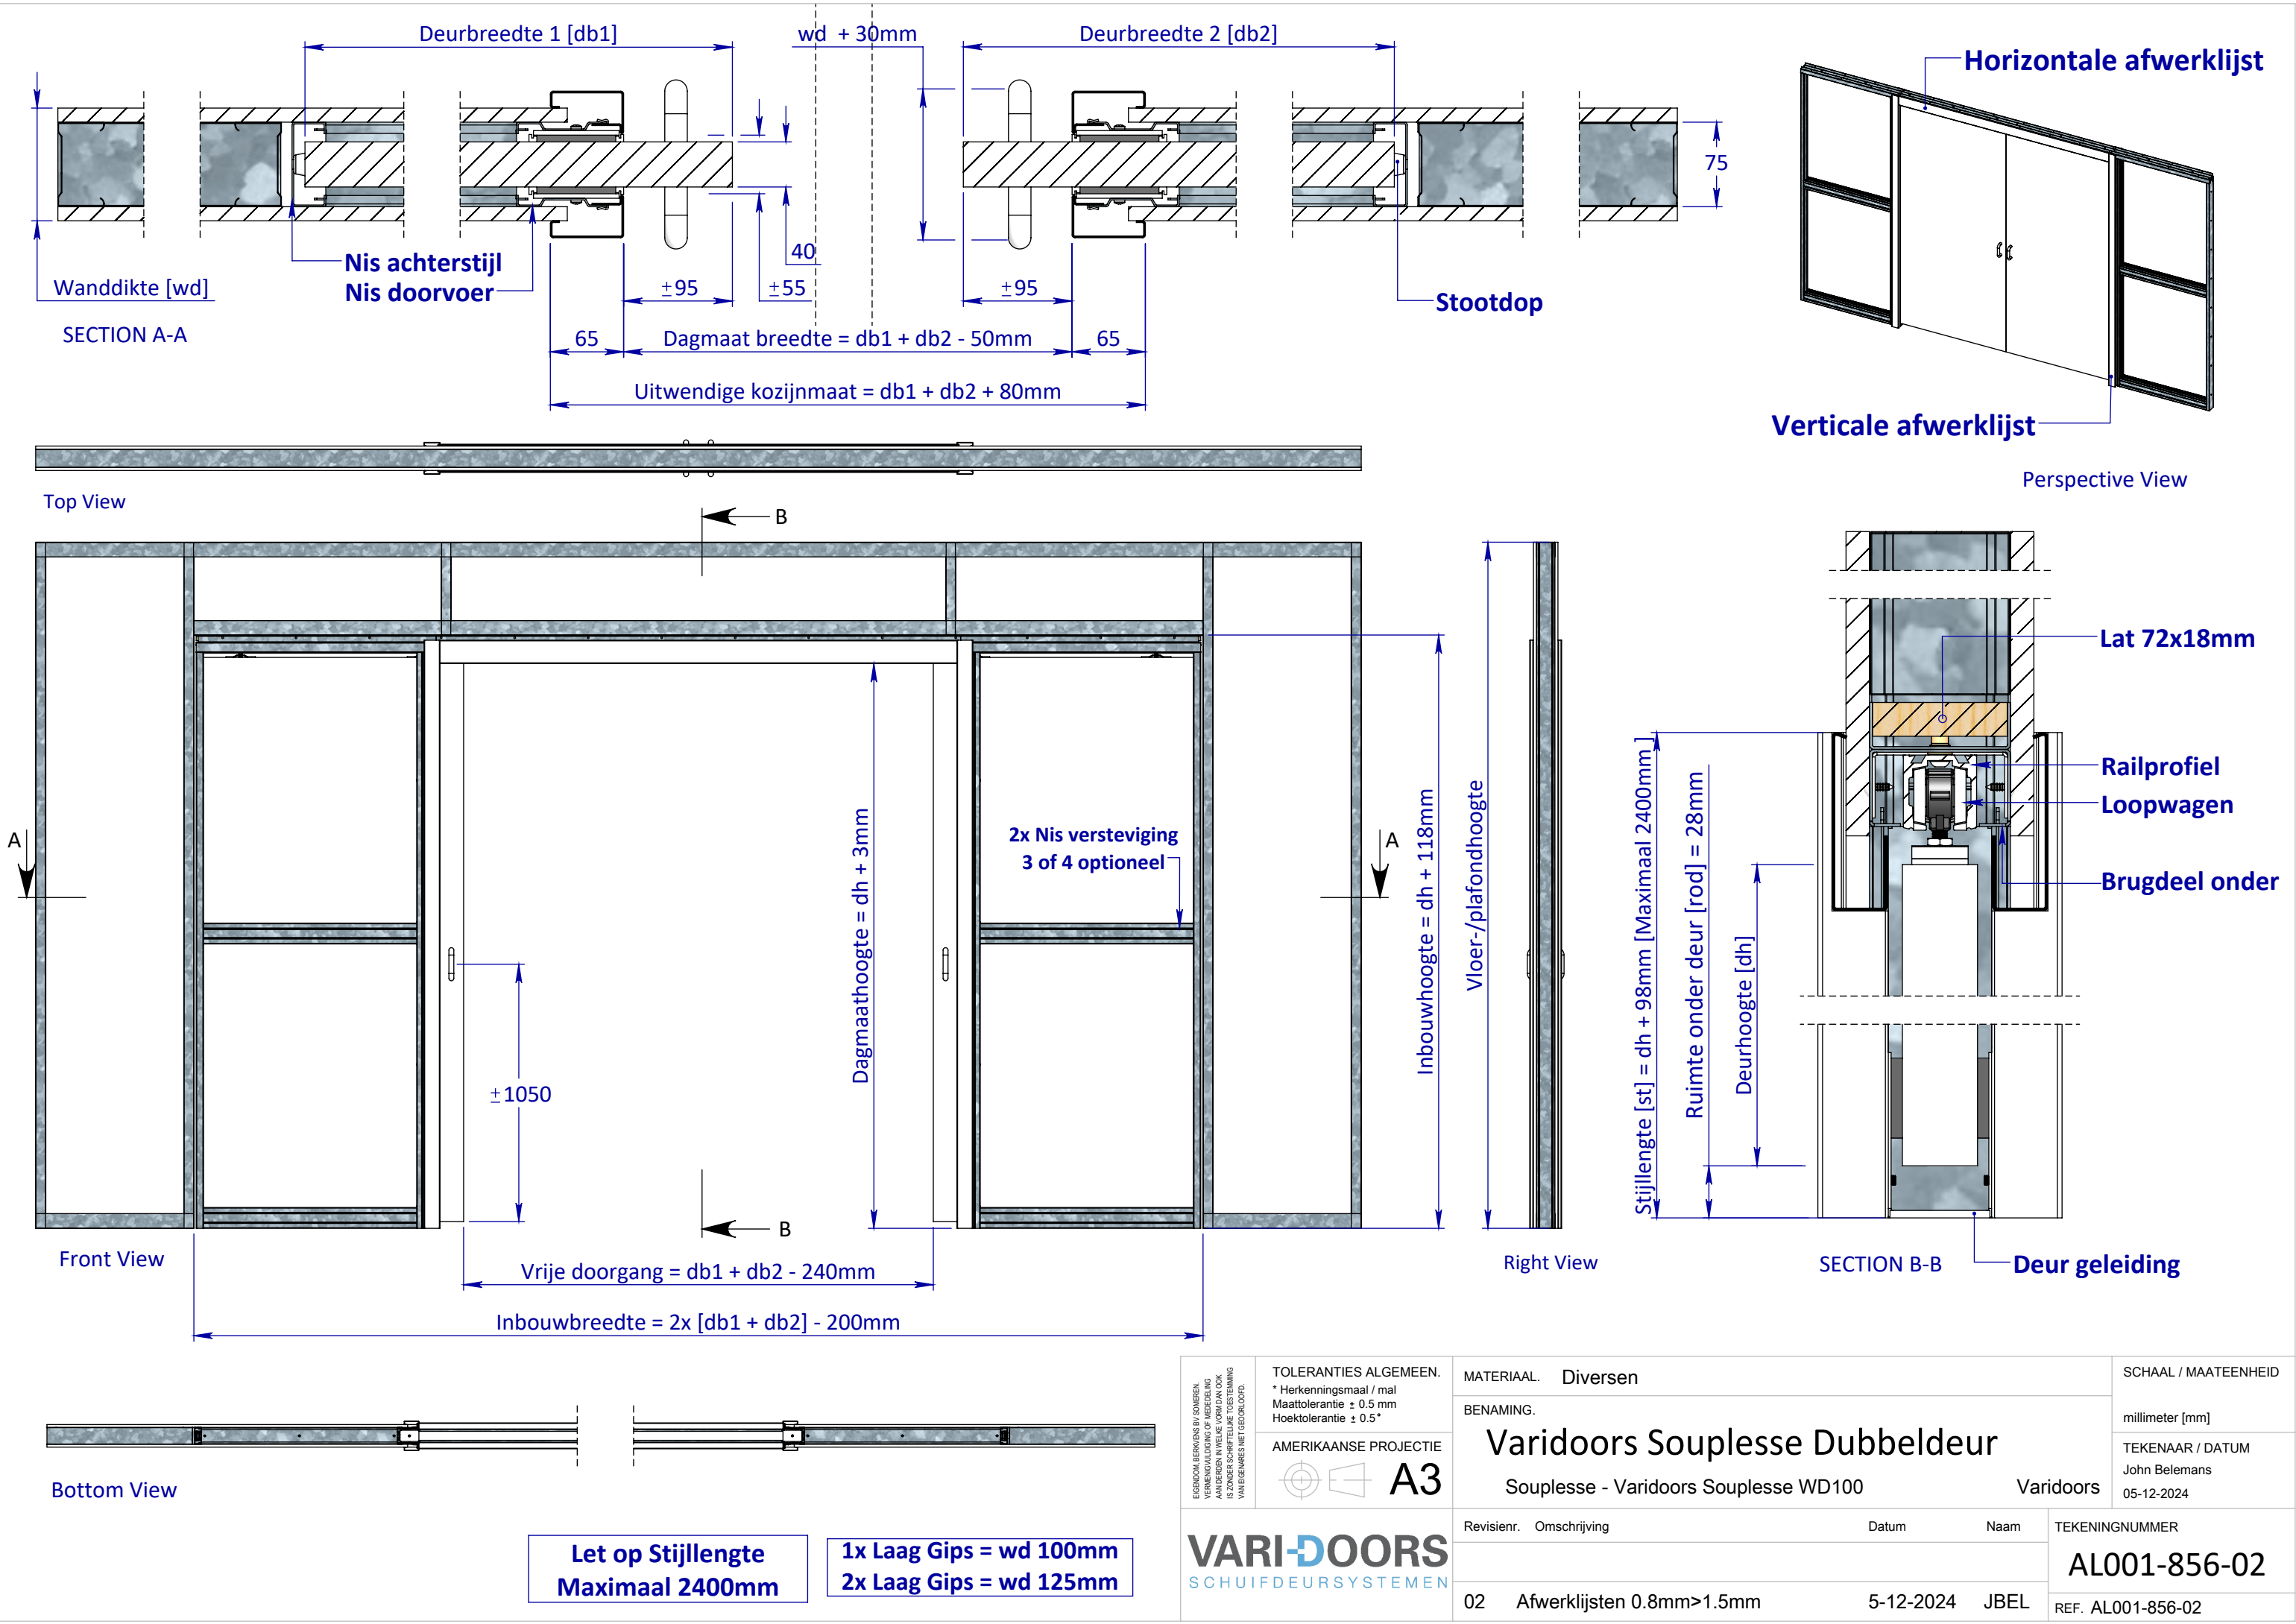


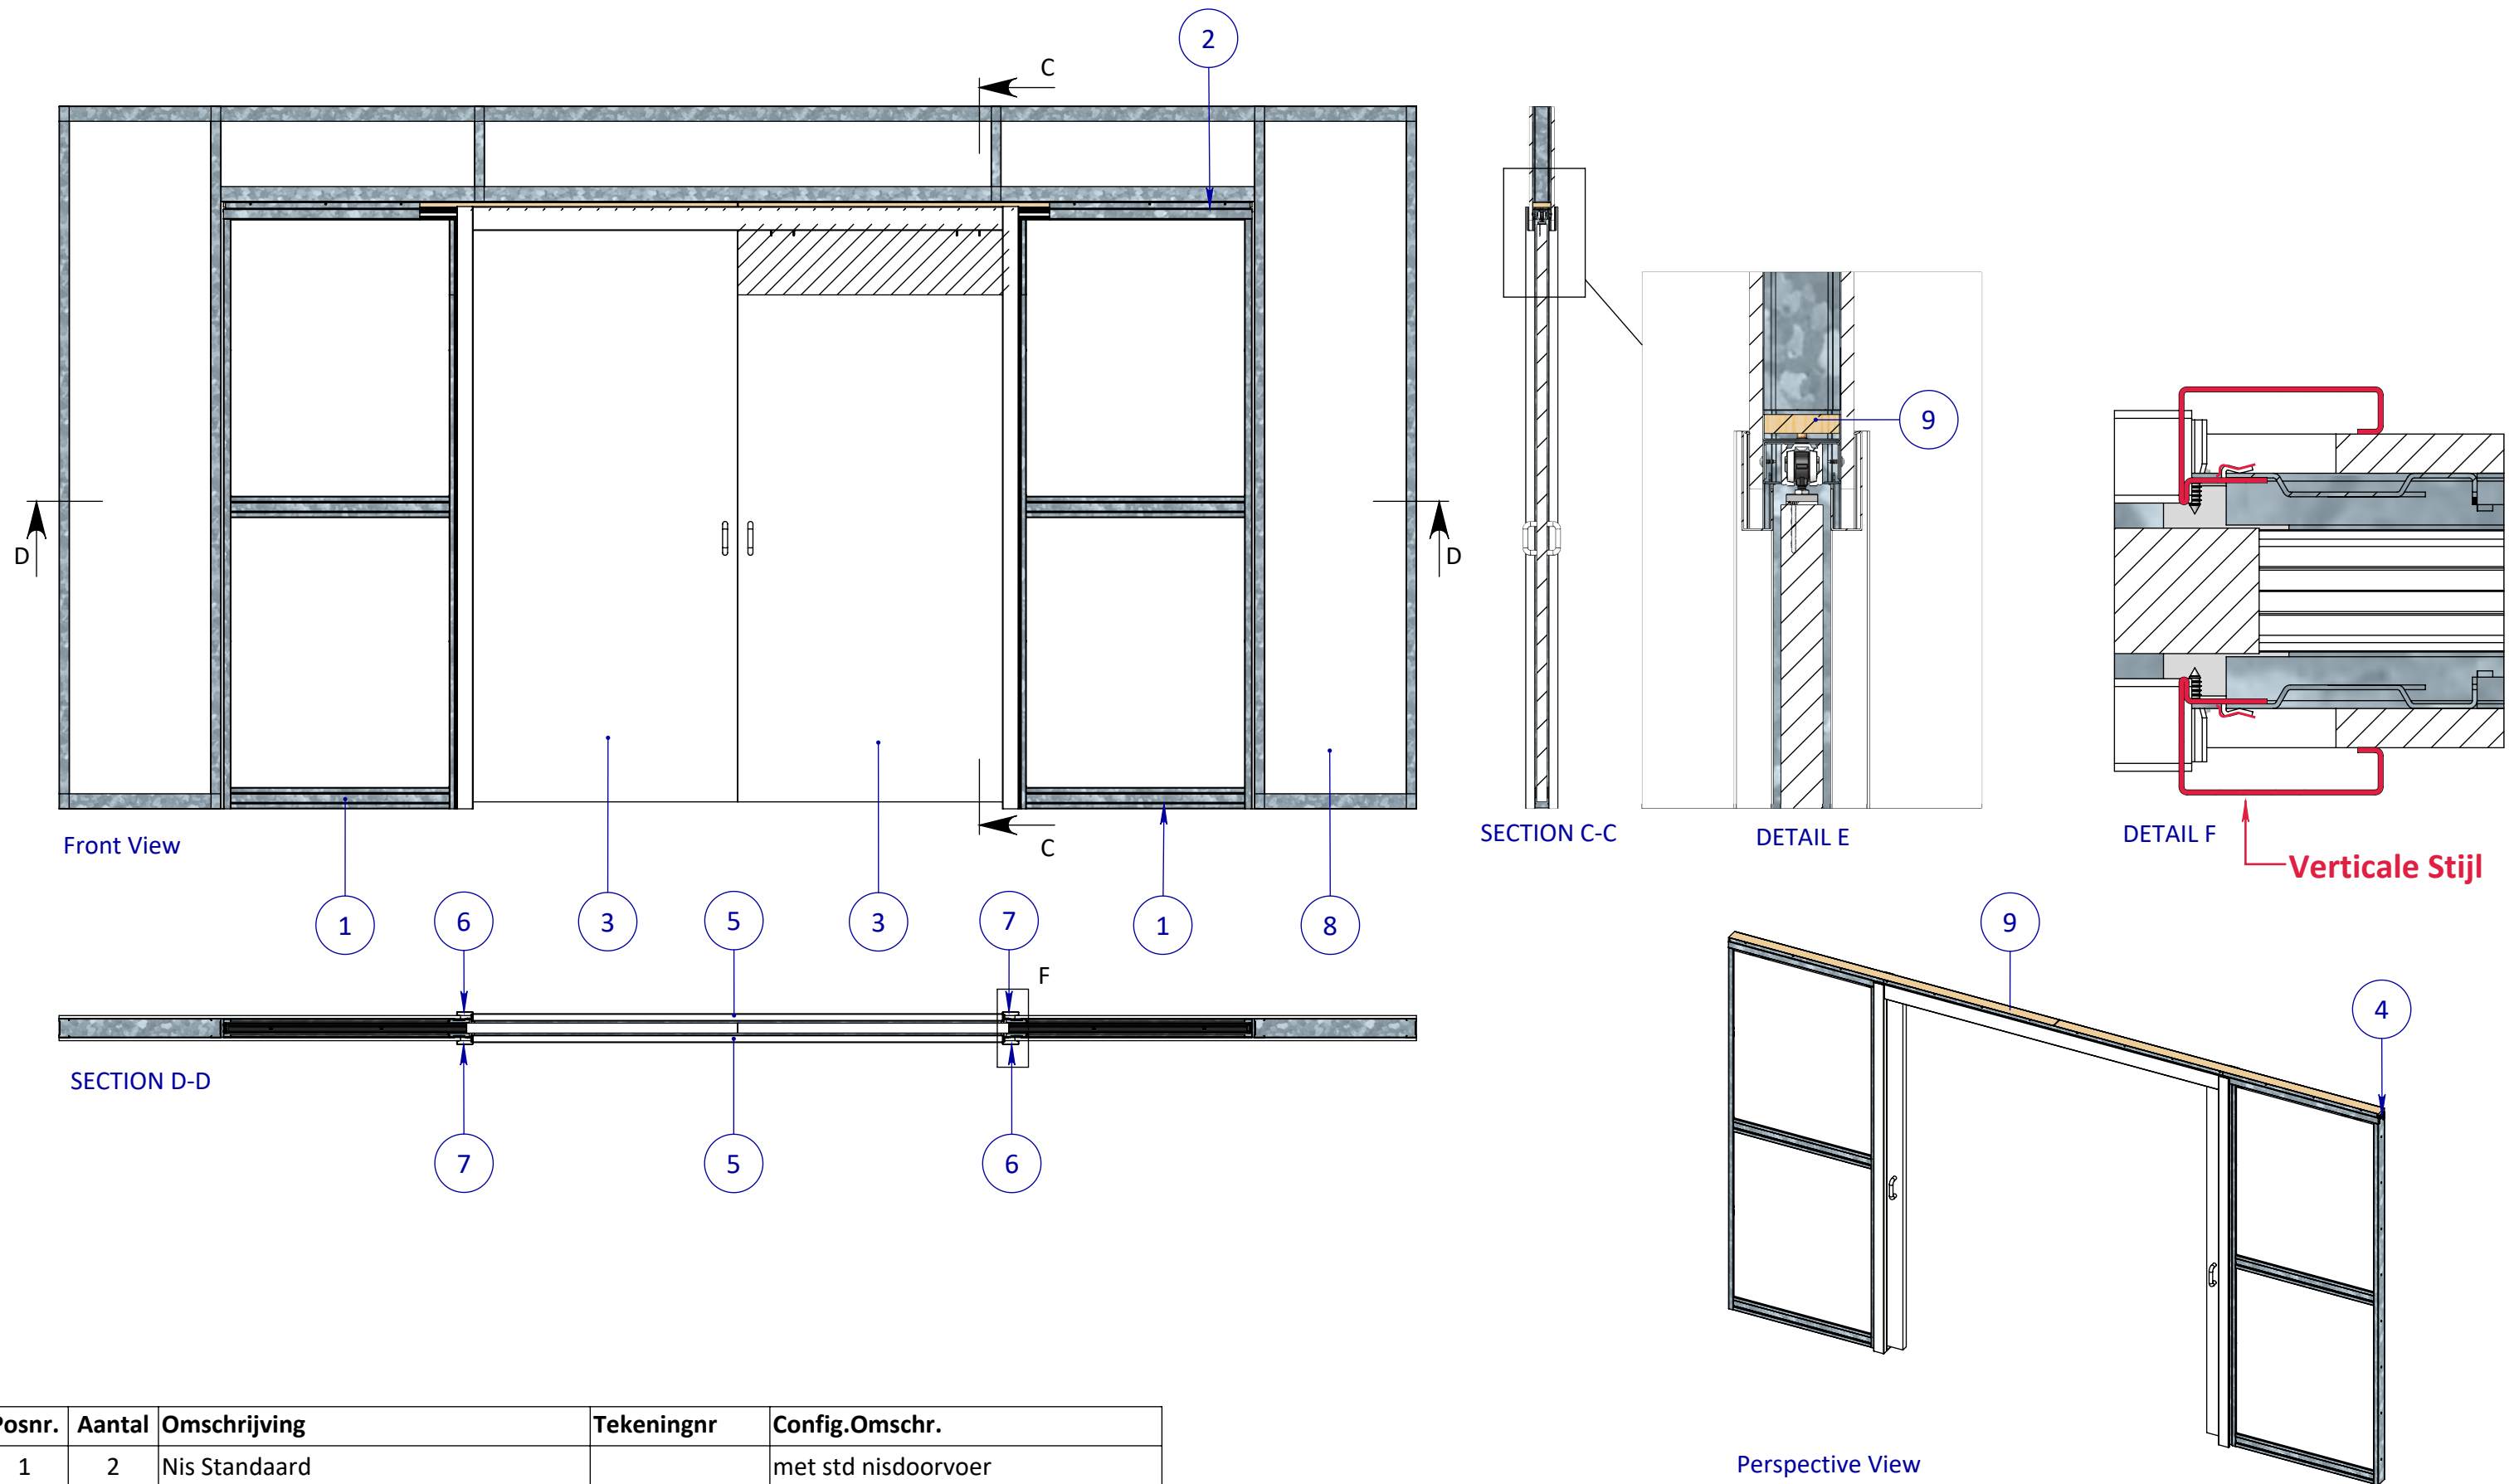

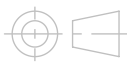

Posnr.	Aantal	Omschrijving	Tekeningnr	Config.Omschr.
1	2	Nis Standaard		met std nisdoorvoer
2	1	Brug Dubbeldeurs		L=4100mm
3	2	Deur Configuratie		Standaard 1080x2302mm
4	4	M4.2x13 Panhead flange		DIN 968
5	2	Horizontale lijst	PHVD230	WD100 STD Dubbeldeurs
6	2	Verticale lijst	PHVD225F	WD100 Links
7	2	Verticale lijst	PHVD225F	WD100 Rechts
8	1	Unistrut Wand Souplesse Dubbeldeurs		WD100 Dubbeldeurs
9	2	Lat 18mm config.		L=2052mm

EGENDOM BEWAKERS BIJ SOMEREN. VERMEERDING OF MEERDELING AAN DERDEN IN WELKE VORM DAN OOK IS ZONDER SCHRIFTELIJKE TOESTEMMING VAN EIGENARES NIET GEORLOOFT. TOLERANTIES ALGEMEEN. * Herkenningemaal / mal Maattolerantie ± 0.5 mm Hoektolerantie ± 0.5° AMERIKAANSE PROJECTIE  A3 VARI-DOORS SCHUIFDEURSYSTEMEN	MATERIAAL. Diversen		SCHAAL / MAATEENHEID		
	BENAMING.		millimeter [mm]		
	Varidoors Souplesse Dubbeldeur		TEKENAAR / DATUM		
	Souplesse - Varidoors Souplesse WD100		John Belemans		
		Varidoors		5-12-2024	
Revisienr.		Omschrijving	Datum	Naam	TEKENINGNUMMER
					AL001-856-02
02		Afwerklijsten 0.8mm>1.5mm	5-12-2024	JBEL	REF. AL001-856-02