



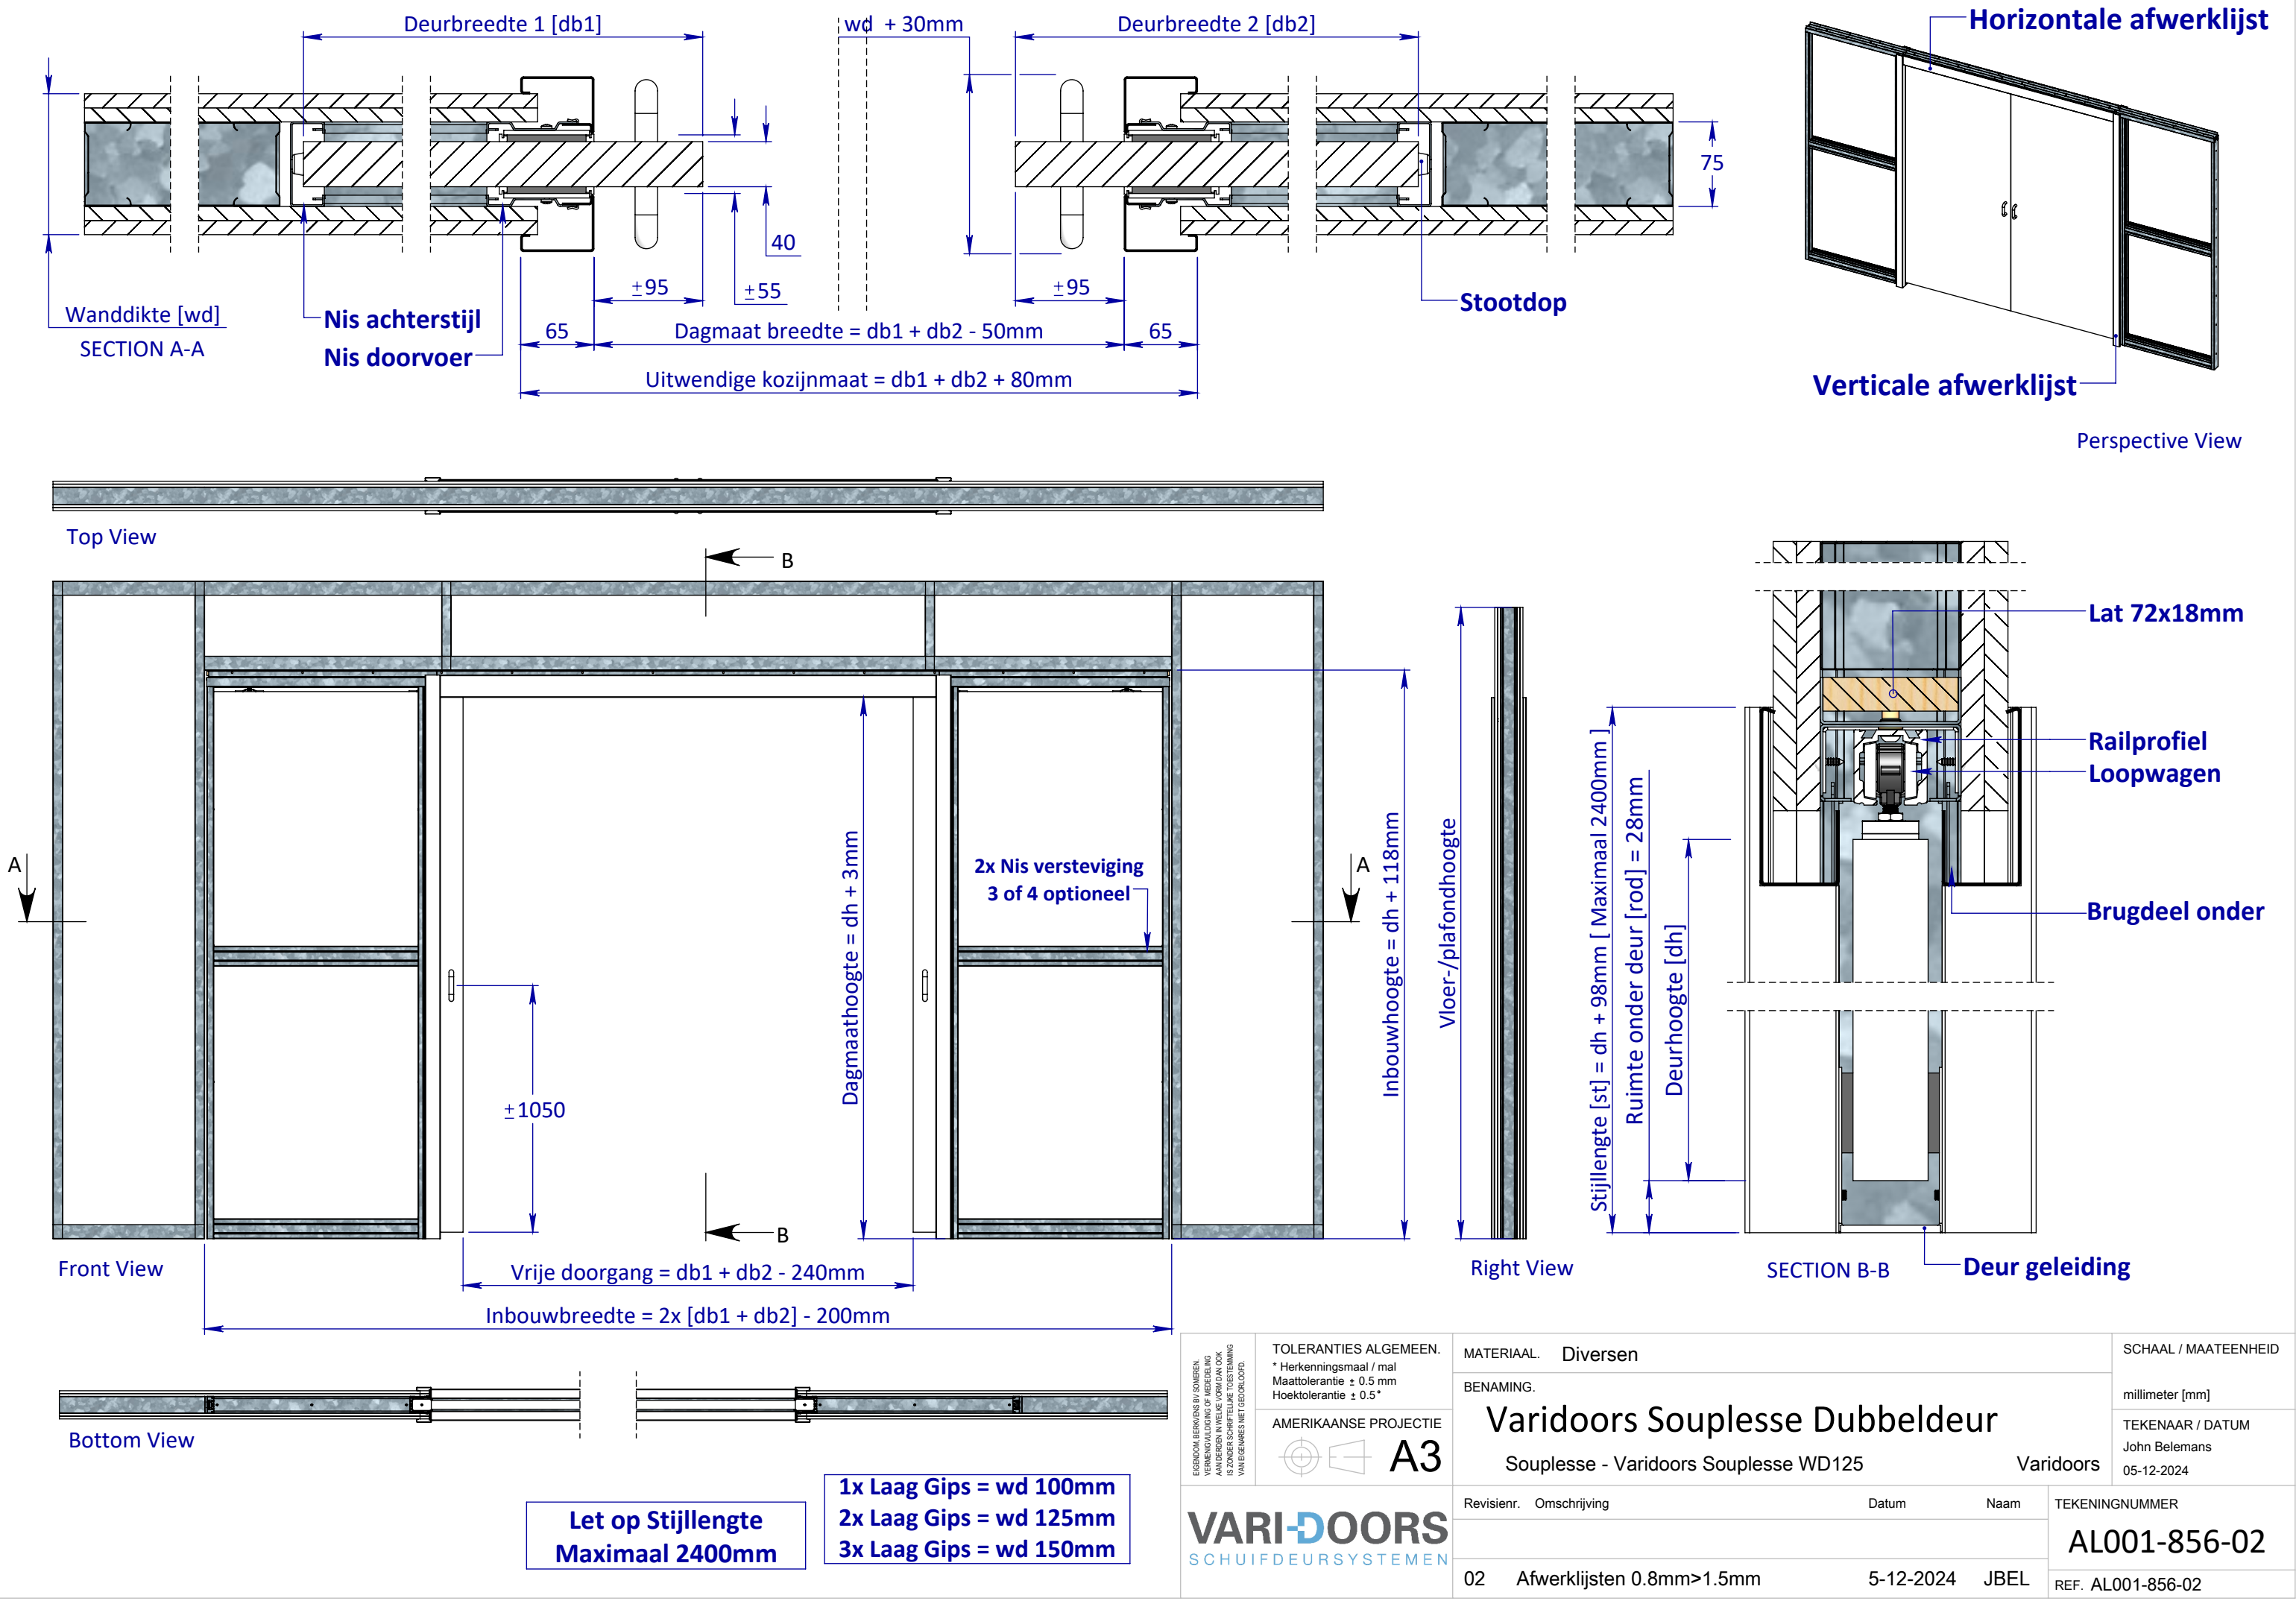

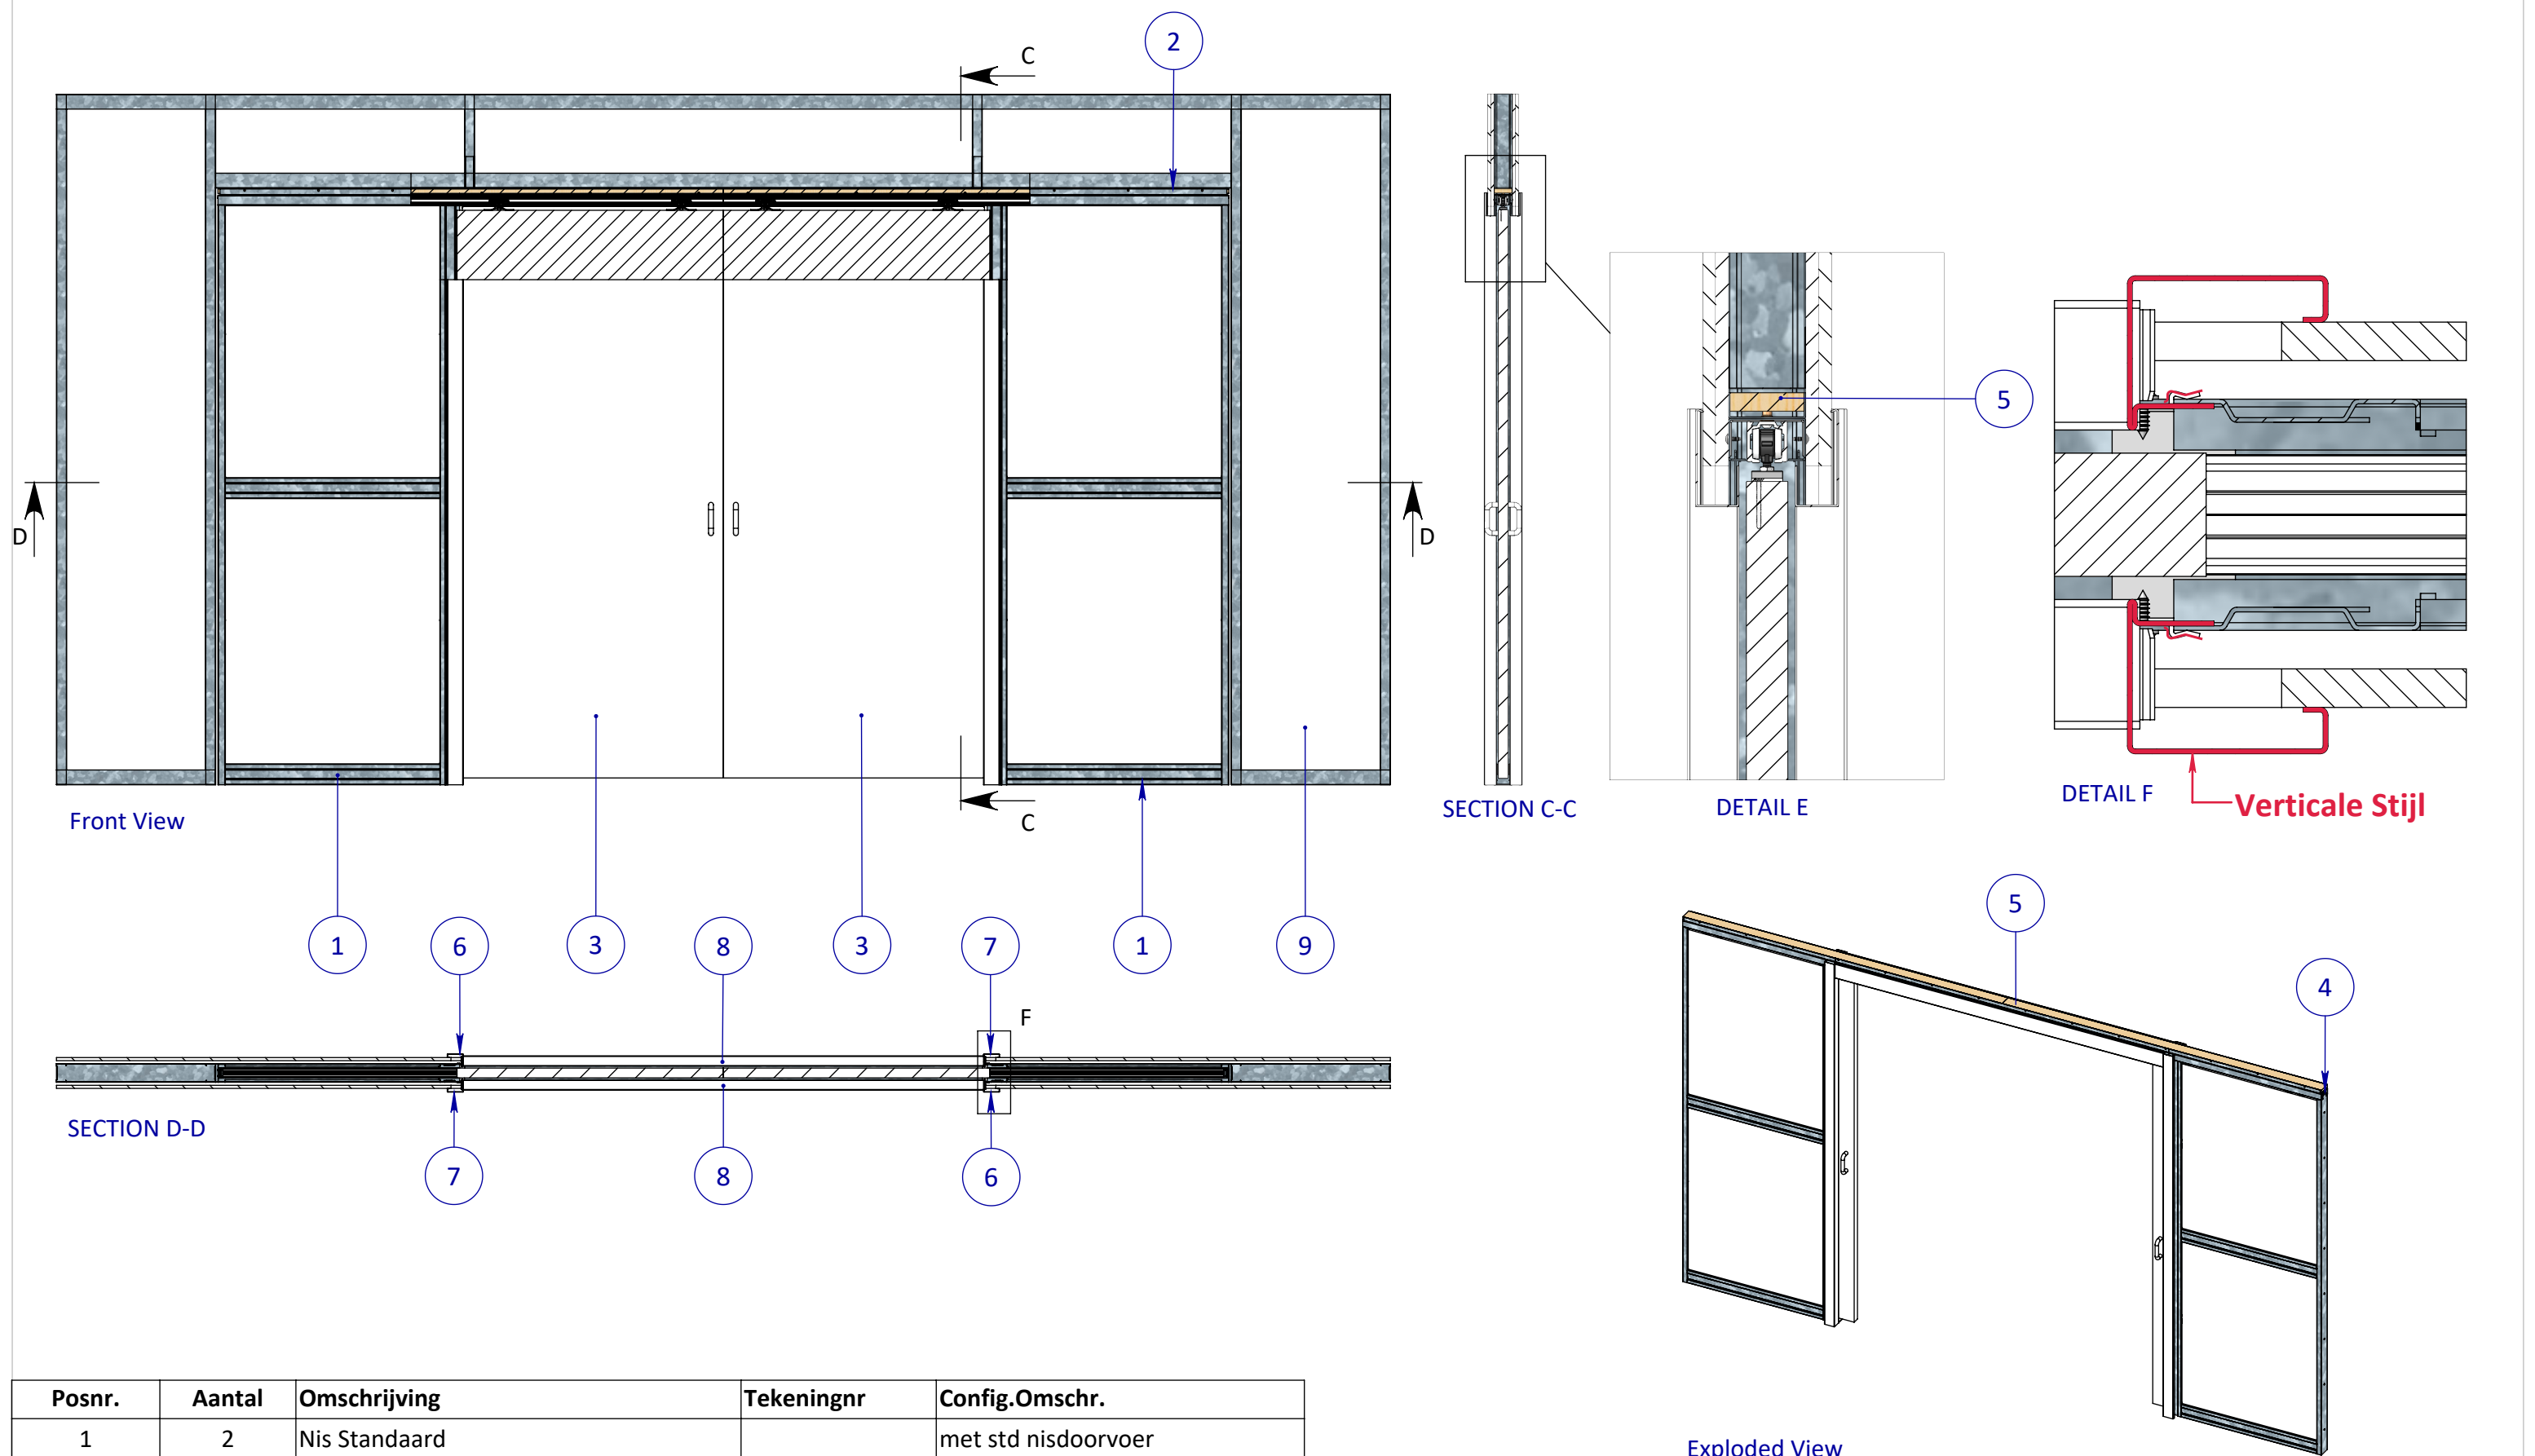

Posnr.	Aantal	Omschrijving	Tekeningnr	Config.Omschr.
1	2	Nis Standaard		met std nisdoorvoer
2	1	Brug Dubbeldeurs		L=4100mm
3	2	Deur Configuratie		Standaard 1080x2302mm
4	4	M4.2x13 Panhead flange		DIN 968
5	2	Lat 18mm config.		L=2050mm
6	2	Verticale lijst WD125	PHVD 226	Links L=2400mm
7	2	Verticale lijst WD125	PHVD 226	Rechts L=2400mm
8	2	Horizontale lijst	PHVD231	WD 125 std
9	1	Unistrut Wand Souplesse Dubbeldeurs		WD125 Dubbeldeurs

EGENDOM BEWAKERS BIJ SOMEREN VERMENGELUKING OF MEDELING AAN DERDEN IN WELKE VORM DAN OOK IS ZONDER SCHRIFTELIJKE TOESTEMMING VAN EIGENARES NIET GEORLOOFT.	TOLERANTIES ALGEMEEN. * Herkenningsmaat / maat Maattolerantie ± 0.5 mm Hoektolerantie ± 0.5°		MATERIAAL. Diversen		SCHAAL / MAATEENHEID								
	AMERIKAANSE PROJECTIE		BENAMING.		millimeter [mm]								
	 A3		Varidoors Souplesse Dubbeldeur		TEKENAAR / DATUM John Belemans								
			Souplesse - Varidoors Souplesse WD125		15-12-2024								
VARI-DOORS SCHUIFDEURSYSTEMEN						Revisienr. Omschrijving		Datum		Naam		TEKENINGNUMMER	
												AL001-856-02	
						02 Afwerklijsten 0.8mm>1.5mm		5-12-2024		JBEL		REF. AL001-856-02	