
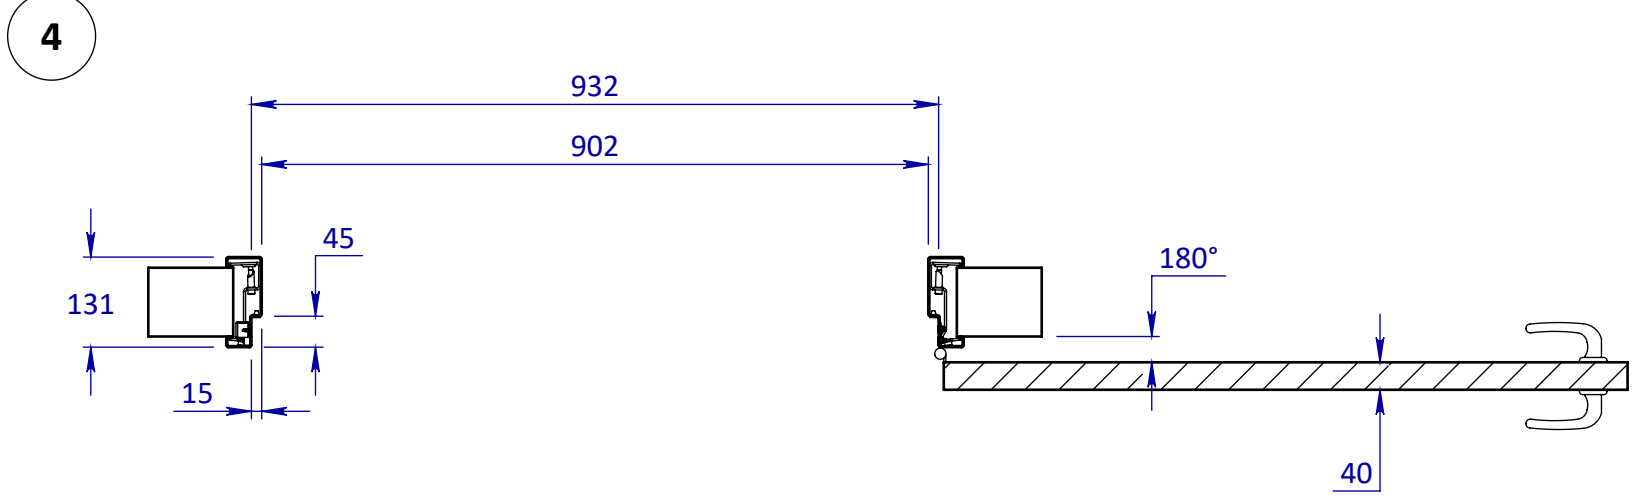
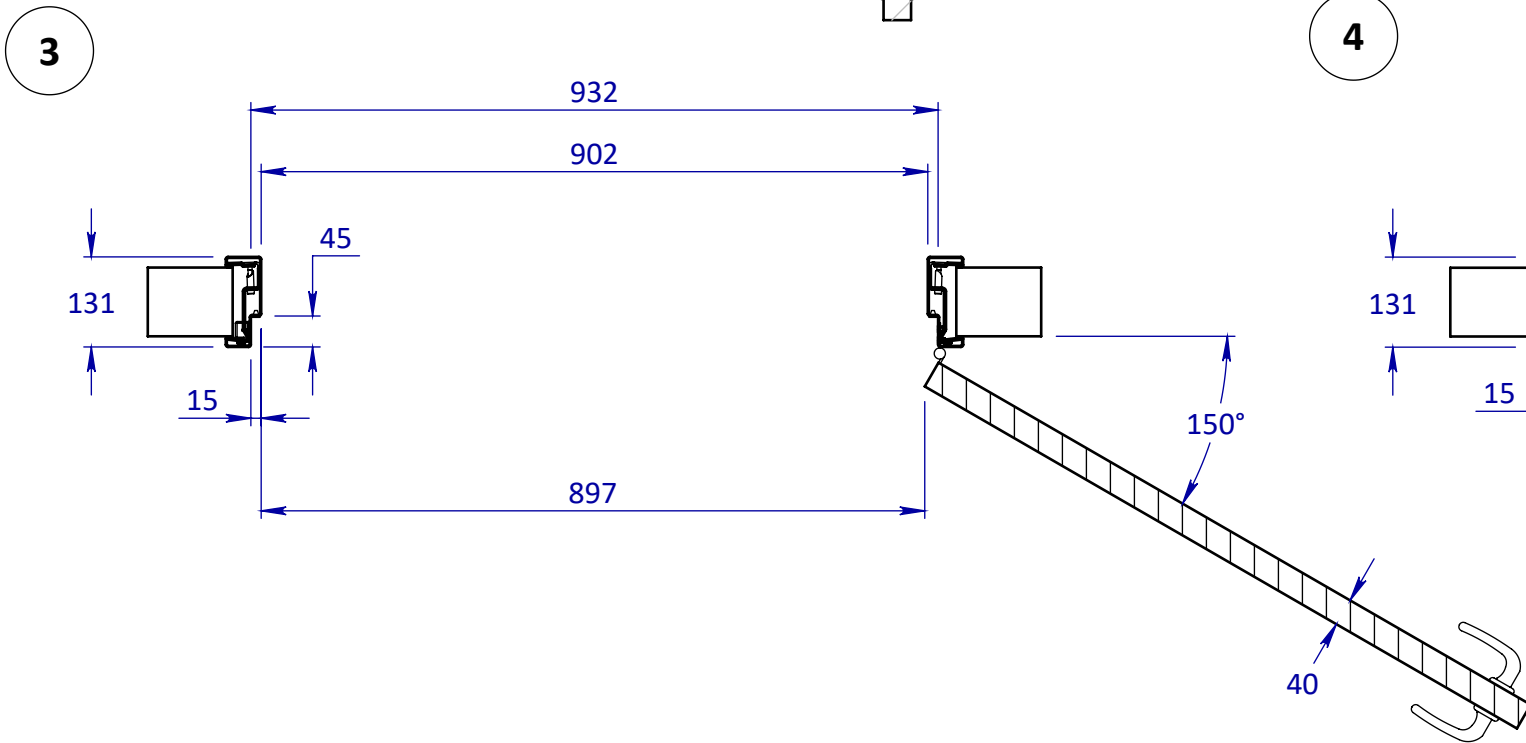
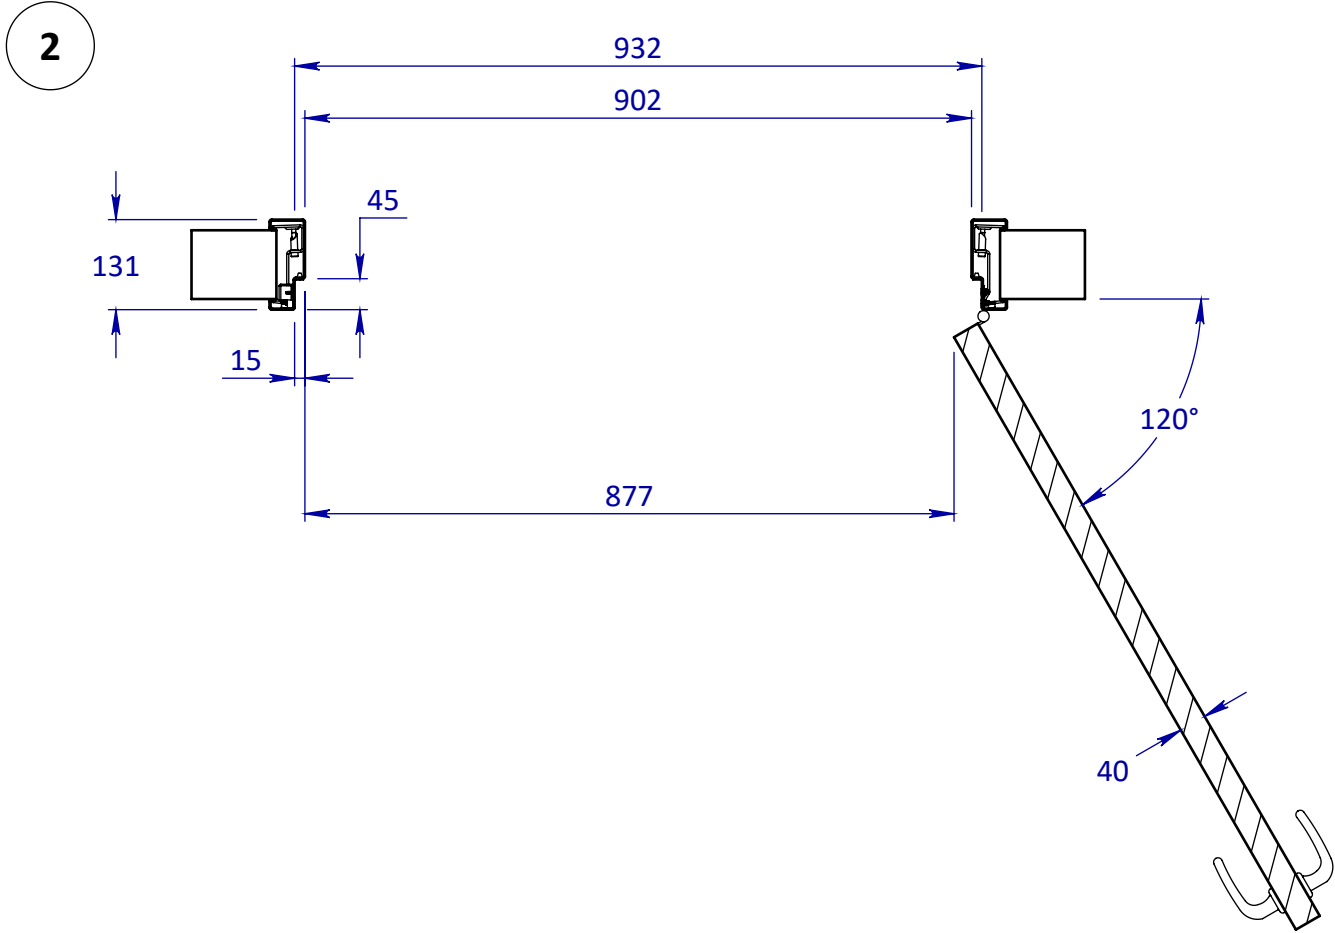


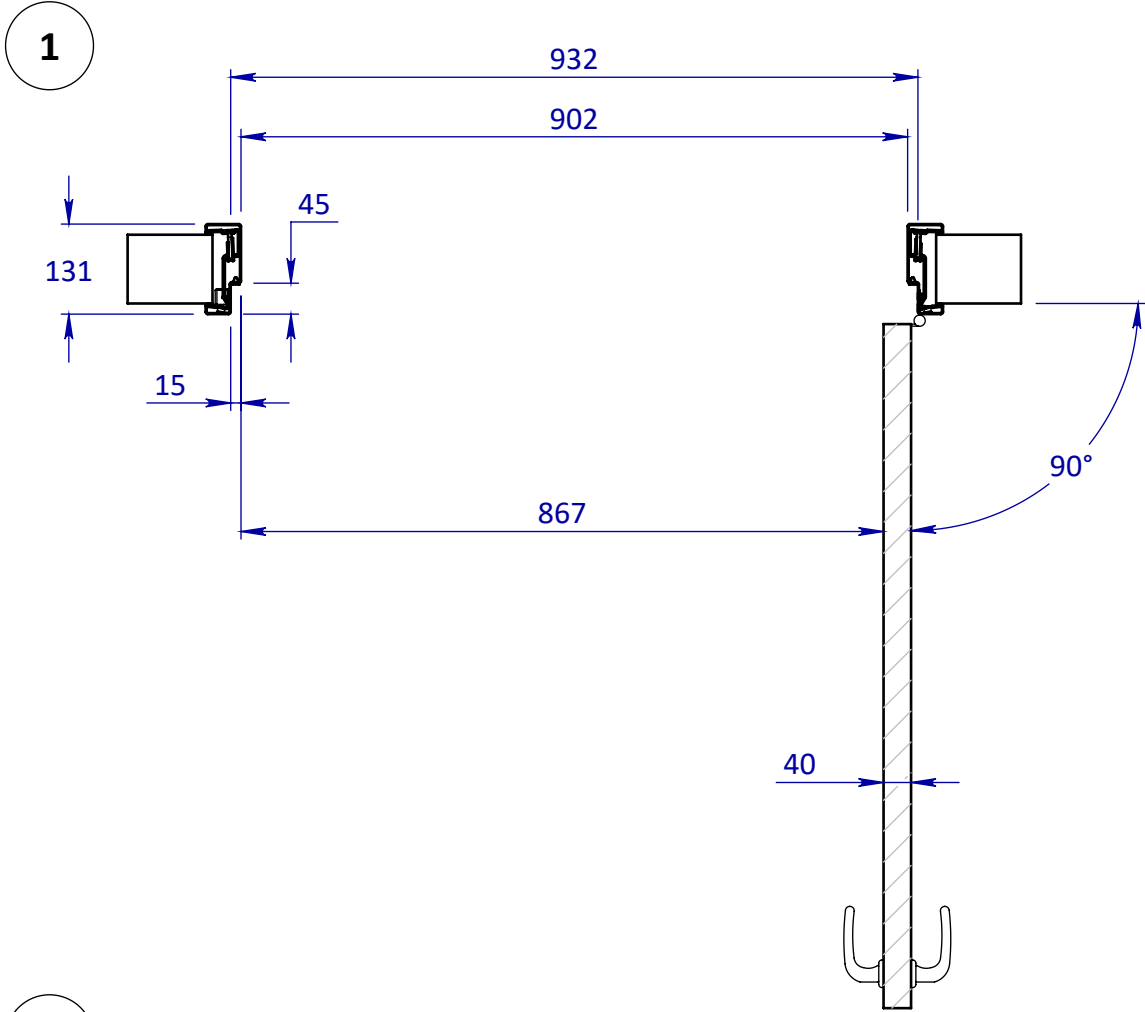

|   |  |  |  |  |  |                               |              |       |                      |                |
|---|--|--|--|--|--|-------------------------------|--------------|-------|----------------------|----------------|
| <div><div><div>EGENDOM BERKVEN'S BIJ SOMERBA<br/>VERMENGINGSLIJN OF MEDEDELING<br/>AAN DEREN IN WELKE VORM DAN OOK<br/>IS ZONDER SCHRIFTELIJKE TOESTEMMING<br/>VAN EIGENARES NIET GEVOLGDOFT.</div><div><div>TOLERANTIES ALGEMEEN.<br/>* Herkenningmaat / mal<br/>Maat tolerantie ± 0.5 mm<br/>Hoek tolerantie ± 0.5°</div><div>AMERIKAANSE PROJECTIE</div><div> <b>A3</b></div></div></div><div><div><div>berkvens</div><div>TOEGANG TOT MORGEN</div></div></div></div> |  |  |  |  |  | MATERIAAL. Diversen           |              |       | SCHAAL / MAATEENHEID |                |
|   |  |  |  |  |  | BENAMING.                     |              |       | millimeter [mm]      |                |
|   |  |  |  |  |  | Vrije doorgang 90° - 180°     |              |       | TEKENAAR / DATUM     |                |
|   |  |  |  |  |  | Avento - Deurdikte 40mm Stomp |              |       | John Belemans        |                |
|   |  |  |  |  |  | Berkvens                      |              |       | 23-01-2025           |                |
|   |  |  |  |  |  | Revisienr.                    | Omschrijving | Datum | Naam                 | TEKENINGNUMMER |
|   |  |  |  |  |  |                               |              |       |                      |                |
|   |  |  |  |  |  |                               |              |       |                      | REF.           |

|     | Sponningmaat<br>Breedte | Deurbreedte<br>Produktiemaat | Dagmaat<br>Breedte | Wandopening | Kozijnbreedte |
|-----|-------------------------|------------------------------|--------------------|-------------|---------------|
| 930 | 932                     | 926                          | 902                | 976         | 1005          |