

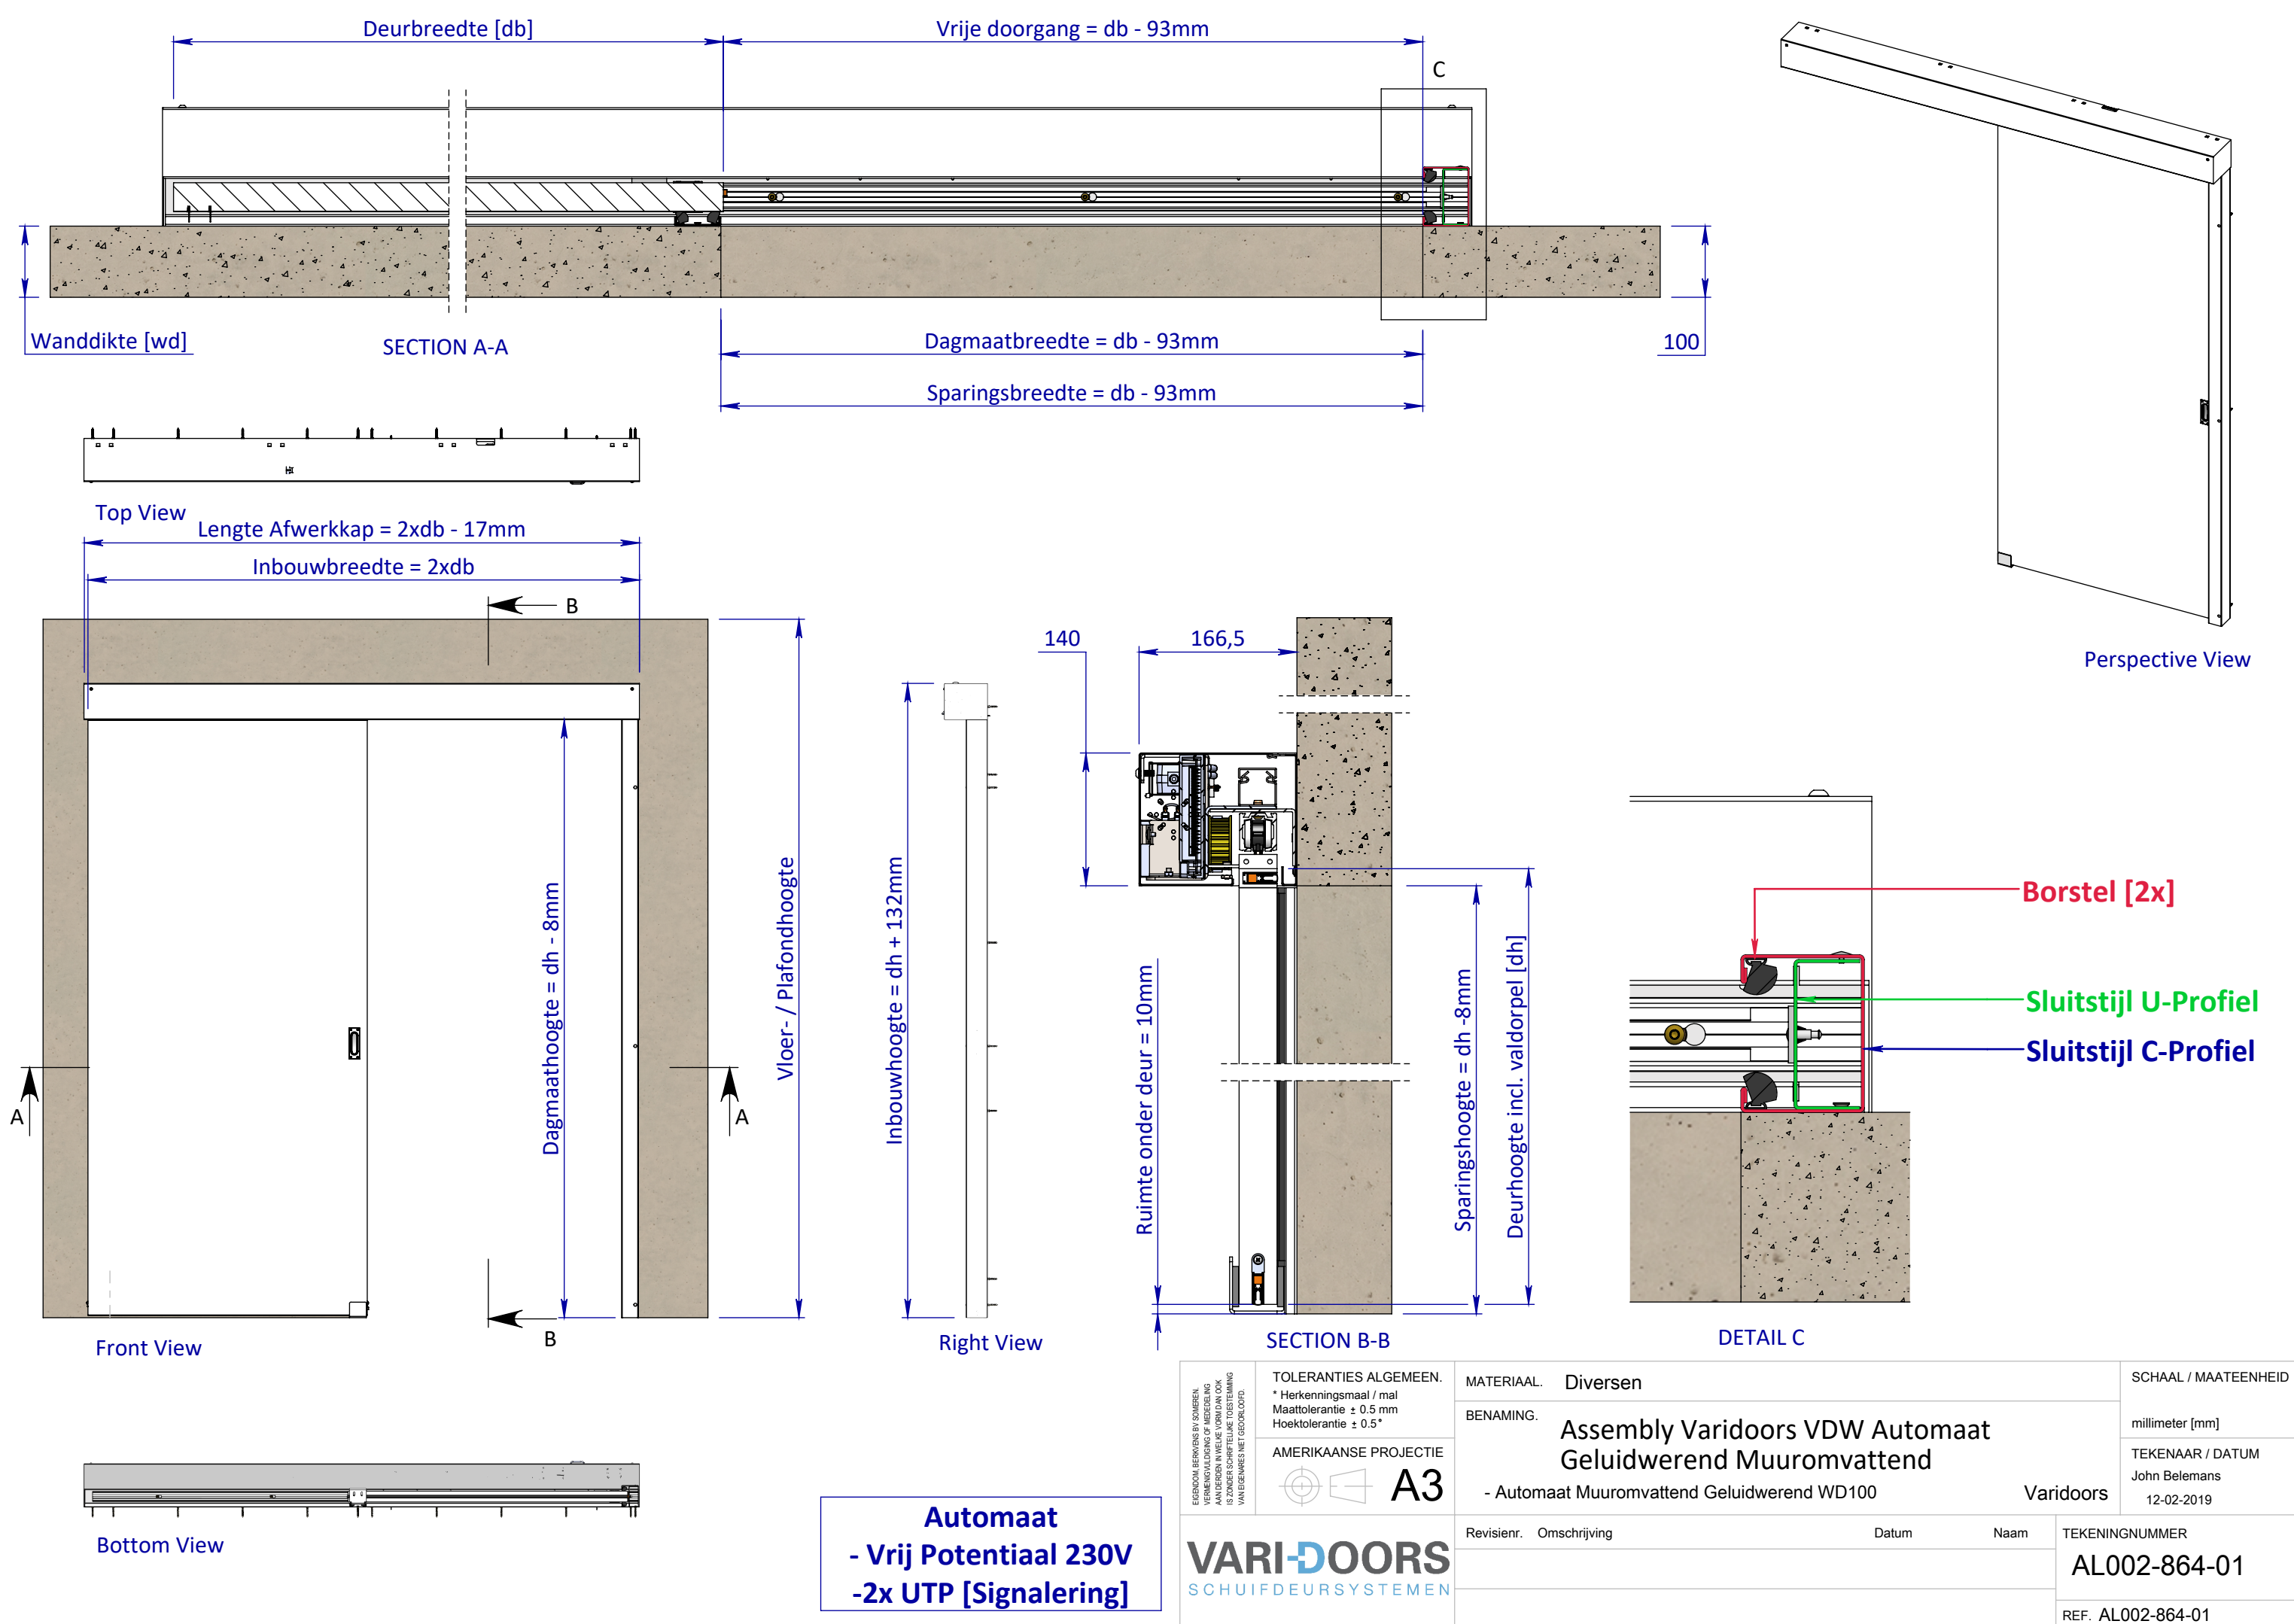


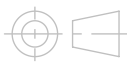

Automaat
- Vrij Potentiaal 230V
-2x UTP [Signalering]

EGENDOM BEWAKERS BV SOMEREN VERMEERDING OF MEERDELING AAN DERDEN IN WELKE VORM DAN OOK IS ZONDER SCHRIFTELIJKE TOESTEMMING VAN EIGENARES NIET GEORLOOFT.	TOLERANTIES ALGEMEEN. * Herkeningsmaal / mal Maattolerantie ± 0.5 mm Hoektolerantie ± 0.5°		MATERIAAL. Diversen		SCHAAL / MAATEENHEID	
	AMERIKAANSE PROJECTIE  A3		BENAMING. Assembly Varidoors VDW Automaat Geluidwerend Muuromvattend		millimeter [mm]	
			- Automaat Muuromvattend Geluidwerend WD100		TEKENAAR / DATUM John Belemans 12-02-2019	
	VARI-DOORS SCHUIFDEURSYSTEMEN		Revisienr. Omschrijving		Datum	Naam
					AL002-864-01	
					REF. AL002-864-01	

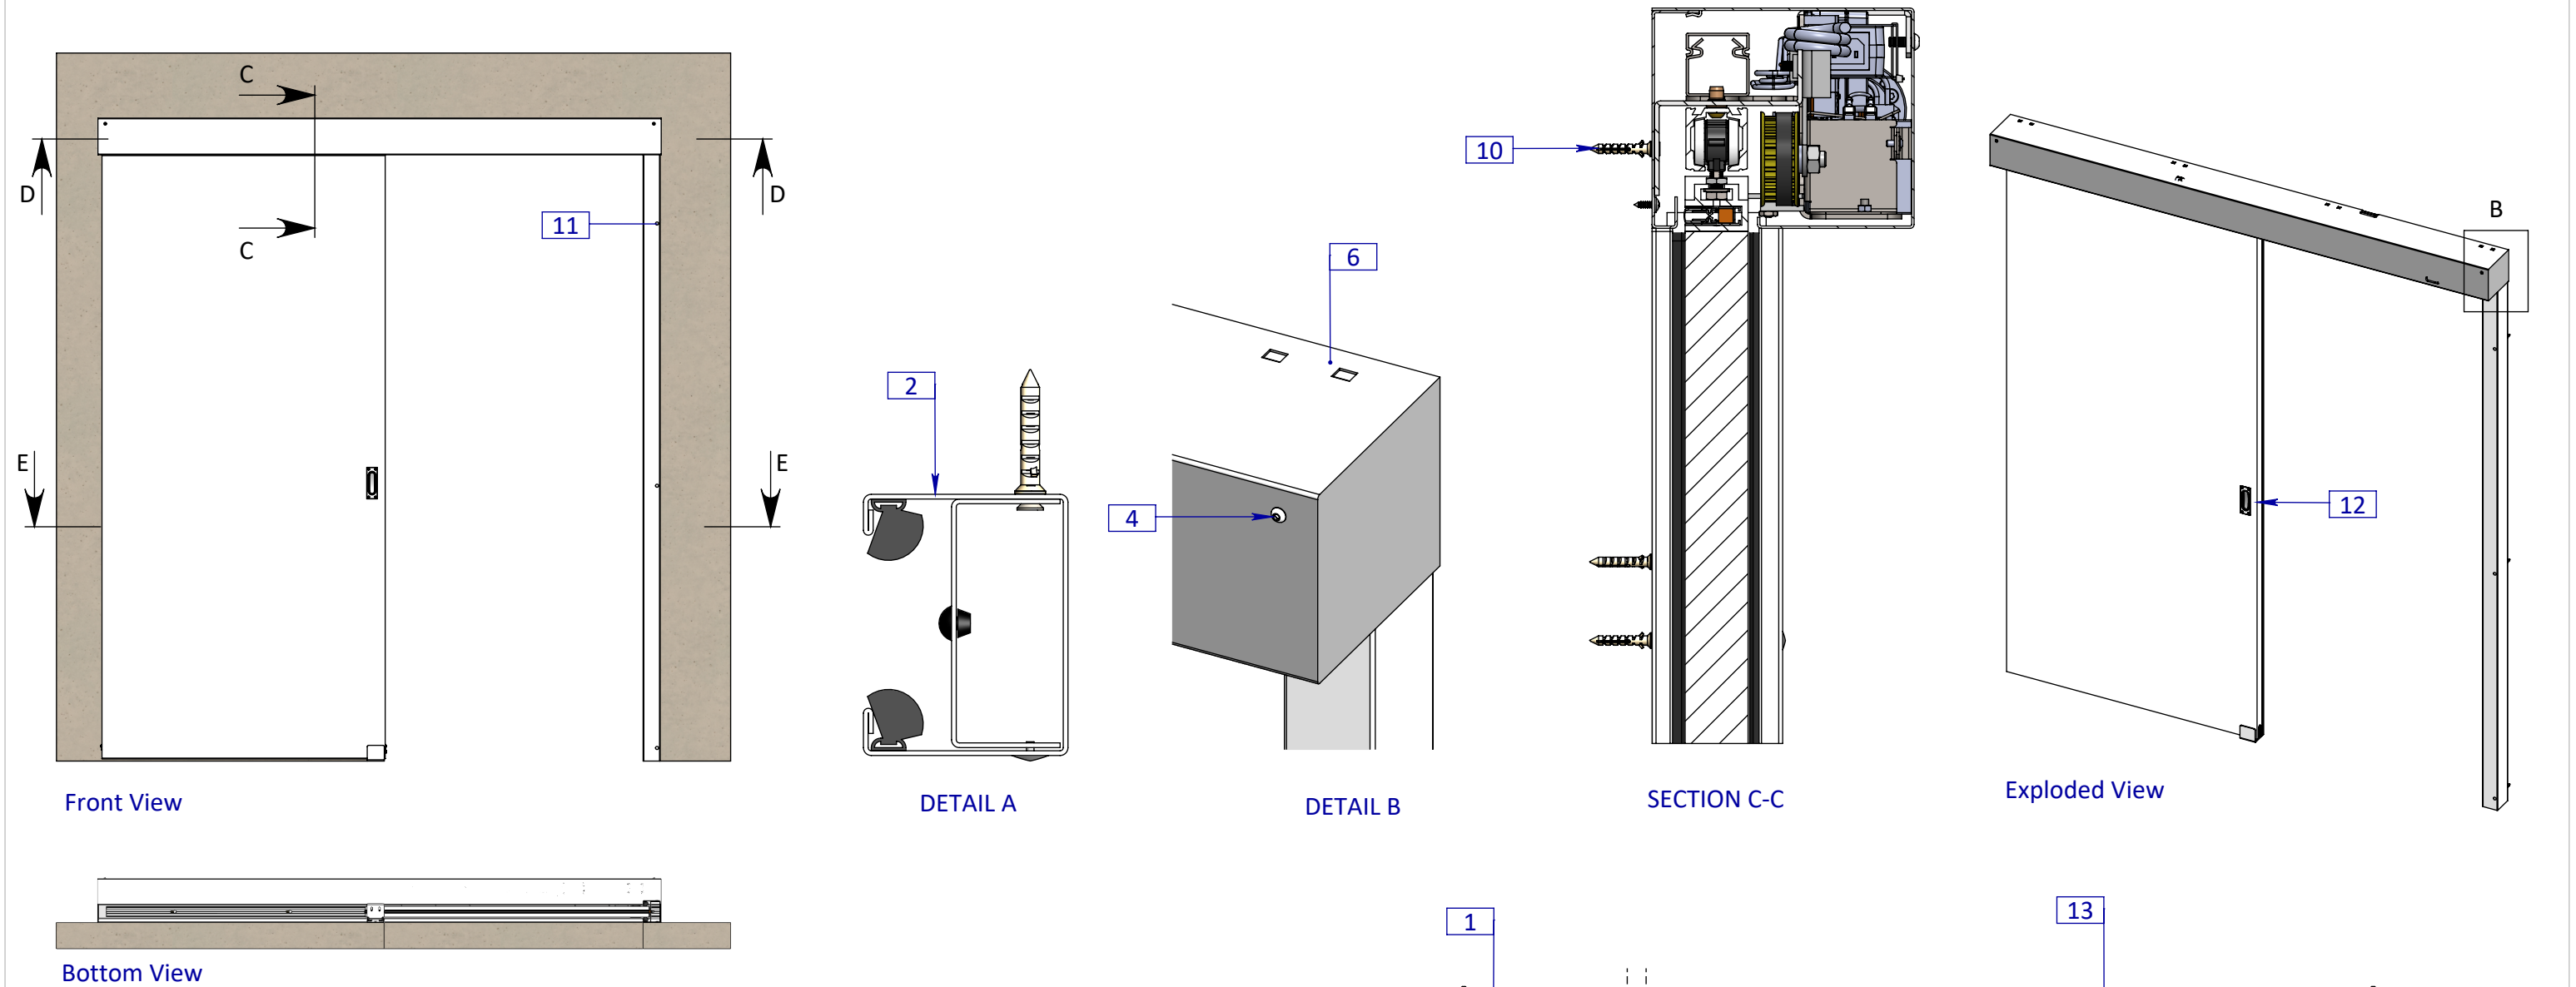

Posnr.	Aantal	Omschrijving	Tekeningnummer	Configuratie Omschrijving
1	1	Brug VDW Automaat Geluidwerend		VDW L=2140mm Automaat Geluidwerend Rechts
2	1	Sluitstijl VDW NIET muuromvattend		WD100 Automaat
3	1	Borstelprofiel VDW STD		
4	2	M6 x 16 Socket Button head screw		ISO 7380-1
5	2	M4.2x13 Panhead flange		DIN 968
6	1	Afwerkkap	PHVD463-03	Automaat L=2145mm
7	2	Cilinderschroef met binnenzeskant (tbv railbuffer)	-	
8	2	M5 Hexagon Thin Nut		DIN 439B
9	2	M6x16 Countersunk Cross Recessed		B18.6.7M
10	17	Slagplug met schroef		
11	3	Afdekdopje schroef wit		Ø 12mm
12	1	Deur Configuratie		VDW 1080x2300mm Geluidwerend VW
13	1	S23-00107 DIN Rechts VDW		Voor de Wand Rechts
14	1	Meeneemblok automaat geluidswerend	AL001-813-01	
16	2	M6 x 16 Hex bolt		ISO 4017 - M6 x 16-N

SECTION D-D

SECTION E-E

SECTION C-C

Exploded View

DETAIL A

DETAIL B


Front View

Bottom View

EGENDOM BEHOUDEN BY SOMEREN. VERMEERDELING OF MEERDELING AAN DERDEN IN WELKE VORM DAN OOK IS ZONDER SCHRIFTELIJKE TOESTEMMING VAN EIGENARES NIET GEORLOOFT.

TOLERANTIES ALGEMEEN.
* Herkeningsmaal / mal
Maattolerantie ± 0.5 mm
Hoektolerantie ± 0.5°

AMERIKAANSE PROJECTIE

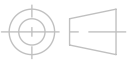 **A3**

VARI-DOORS
SCHUIFDEURSYSTEMEN

MATERIAAL. Diversen

BENAMING. Assembly Varidoors VDW Automaat Geluidwerend Muuromvattend
- Automaat Muuromvattend Geluidwerend WD100

Revisienr. Omschrijving

Datum

Naam



SCHAAL / MAATEENHEID
millimeter [mm]

TEKENAAR / DATUM
John Belemans
30-01-2019

TEKENINGNUMMER
AL002-864-01

REF. AL002-864-01

Varidoors

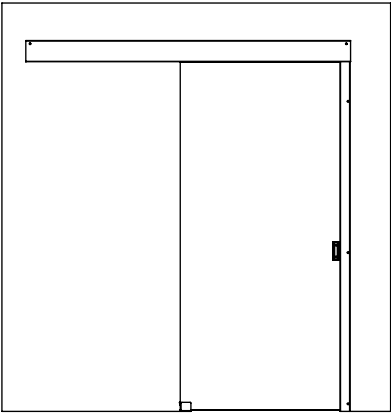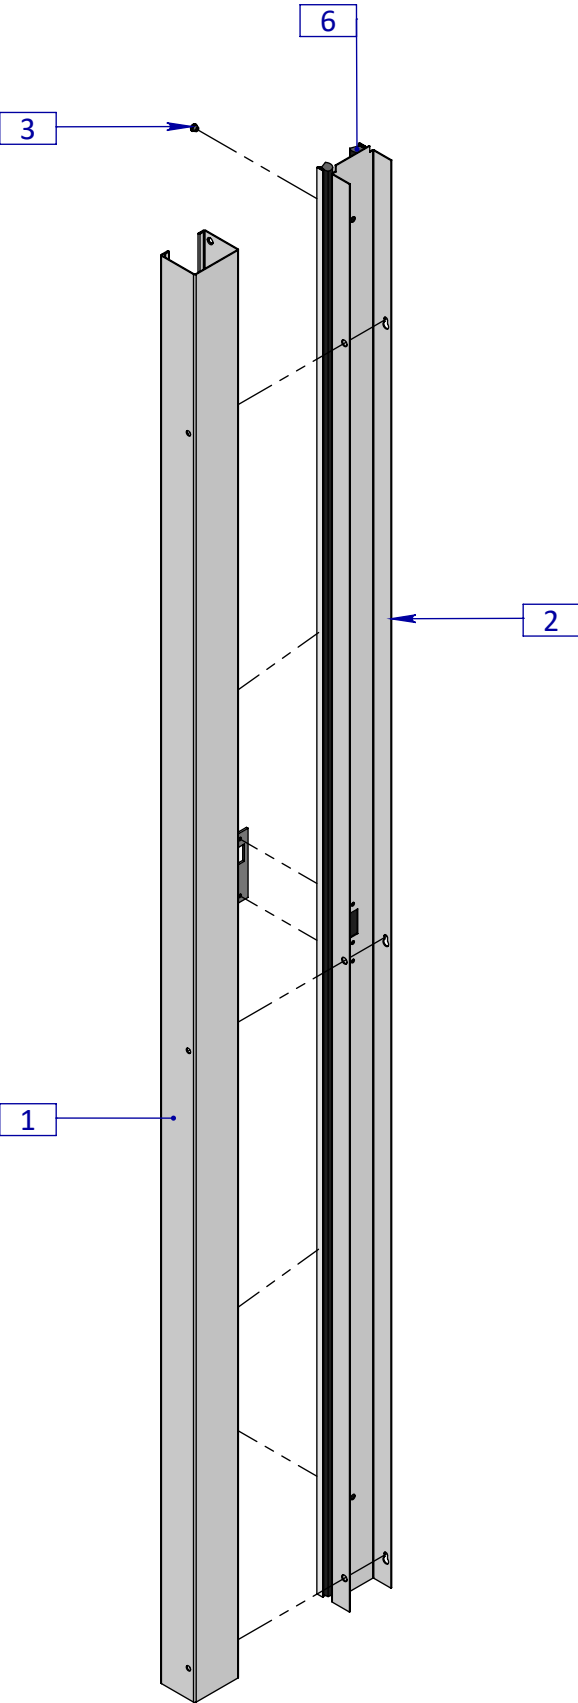

Posnr.	Aantal	Omschrijving	Tekeningnummer	Configuratie Omschrijving
1	1	Sluitstijl C-profiel	PHVD411 rev. E	Systeem Zonder Kozijn
2	1	U-profiel Sluitstijl	PHVD512 rev.B	Systeem Zonder Kozijn - Automaat
3	2	Aanslagdopje zwart		
4	2	M5x12 Countersunk Rivet	M5x12 Countersunk Rivet	
5	1	Slotplaat Schuifdeursysteem	PH-SLOTPL/12	
6	2	Borstel VDW		L=2310mm 1-zijdig

EGENDOM BEWAKERS BY SOMEREN VERMENIGVULDING OF MEERDELING AAN DERDEN IN WELKE VORM DAAR OOK IS ZONDER SCHRIFTELIJKE TOESTEMMING VAN EIGENARES NIET GEORLOOFT.	TOLERANTIES ALGEMEEN. * Herkeningsmaat / mal Maattolerantie ± 0.5 mm Hoektolerantie ± 0.5°		MATERIAAL. Diversen		SCHAAL / MAATEENHEID		
	AMERIKAANSE PROJECTIE		BENAMING. Assembly Varidoors VDW Automaat Geluidwerend Muuromvattend - Automaat Muuromvattend Geluidwerend WD100 Varidoors		millimeter [mm]		
	 A3				TEKENAAR / DATUM John Belemans 24-9-2025		
	VARI-DOORS SCHUIFDEURSYSTEMEN		Revisienr.	Omschrijving	Datum	Naam	TEKENINGNUMMER
					AL002-862-01		
					REF. AL002-864-01		