




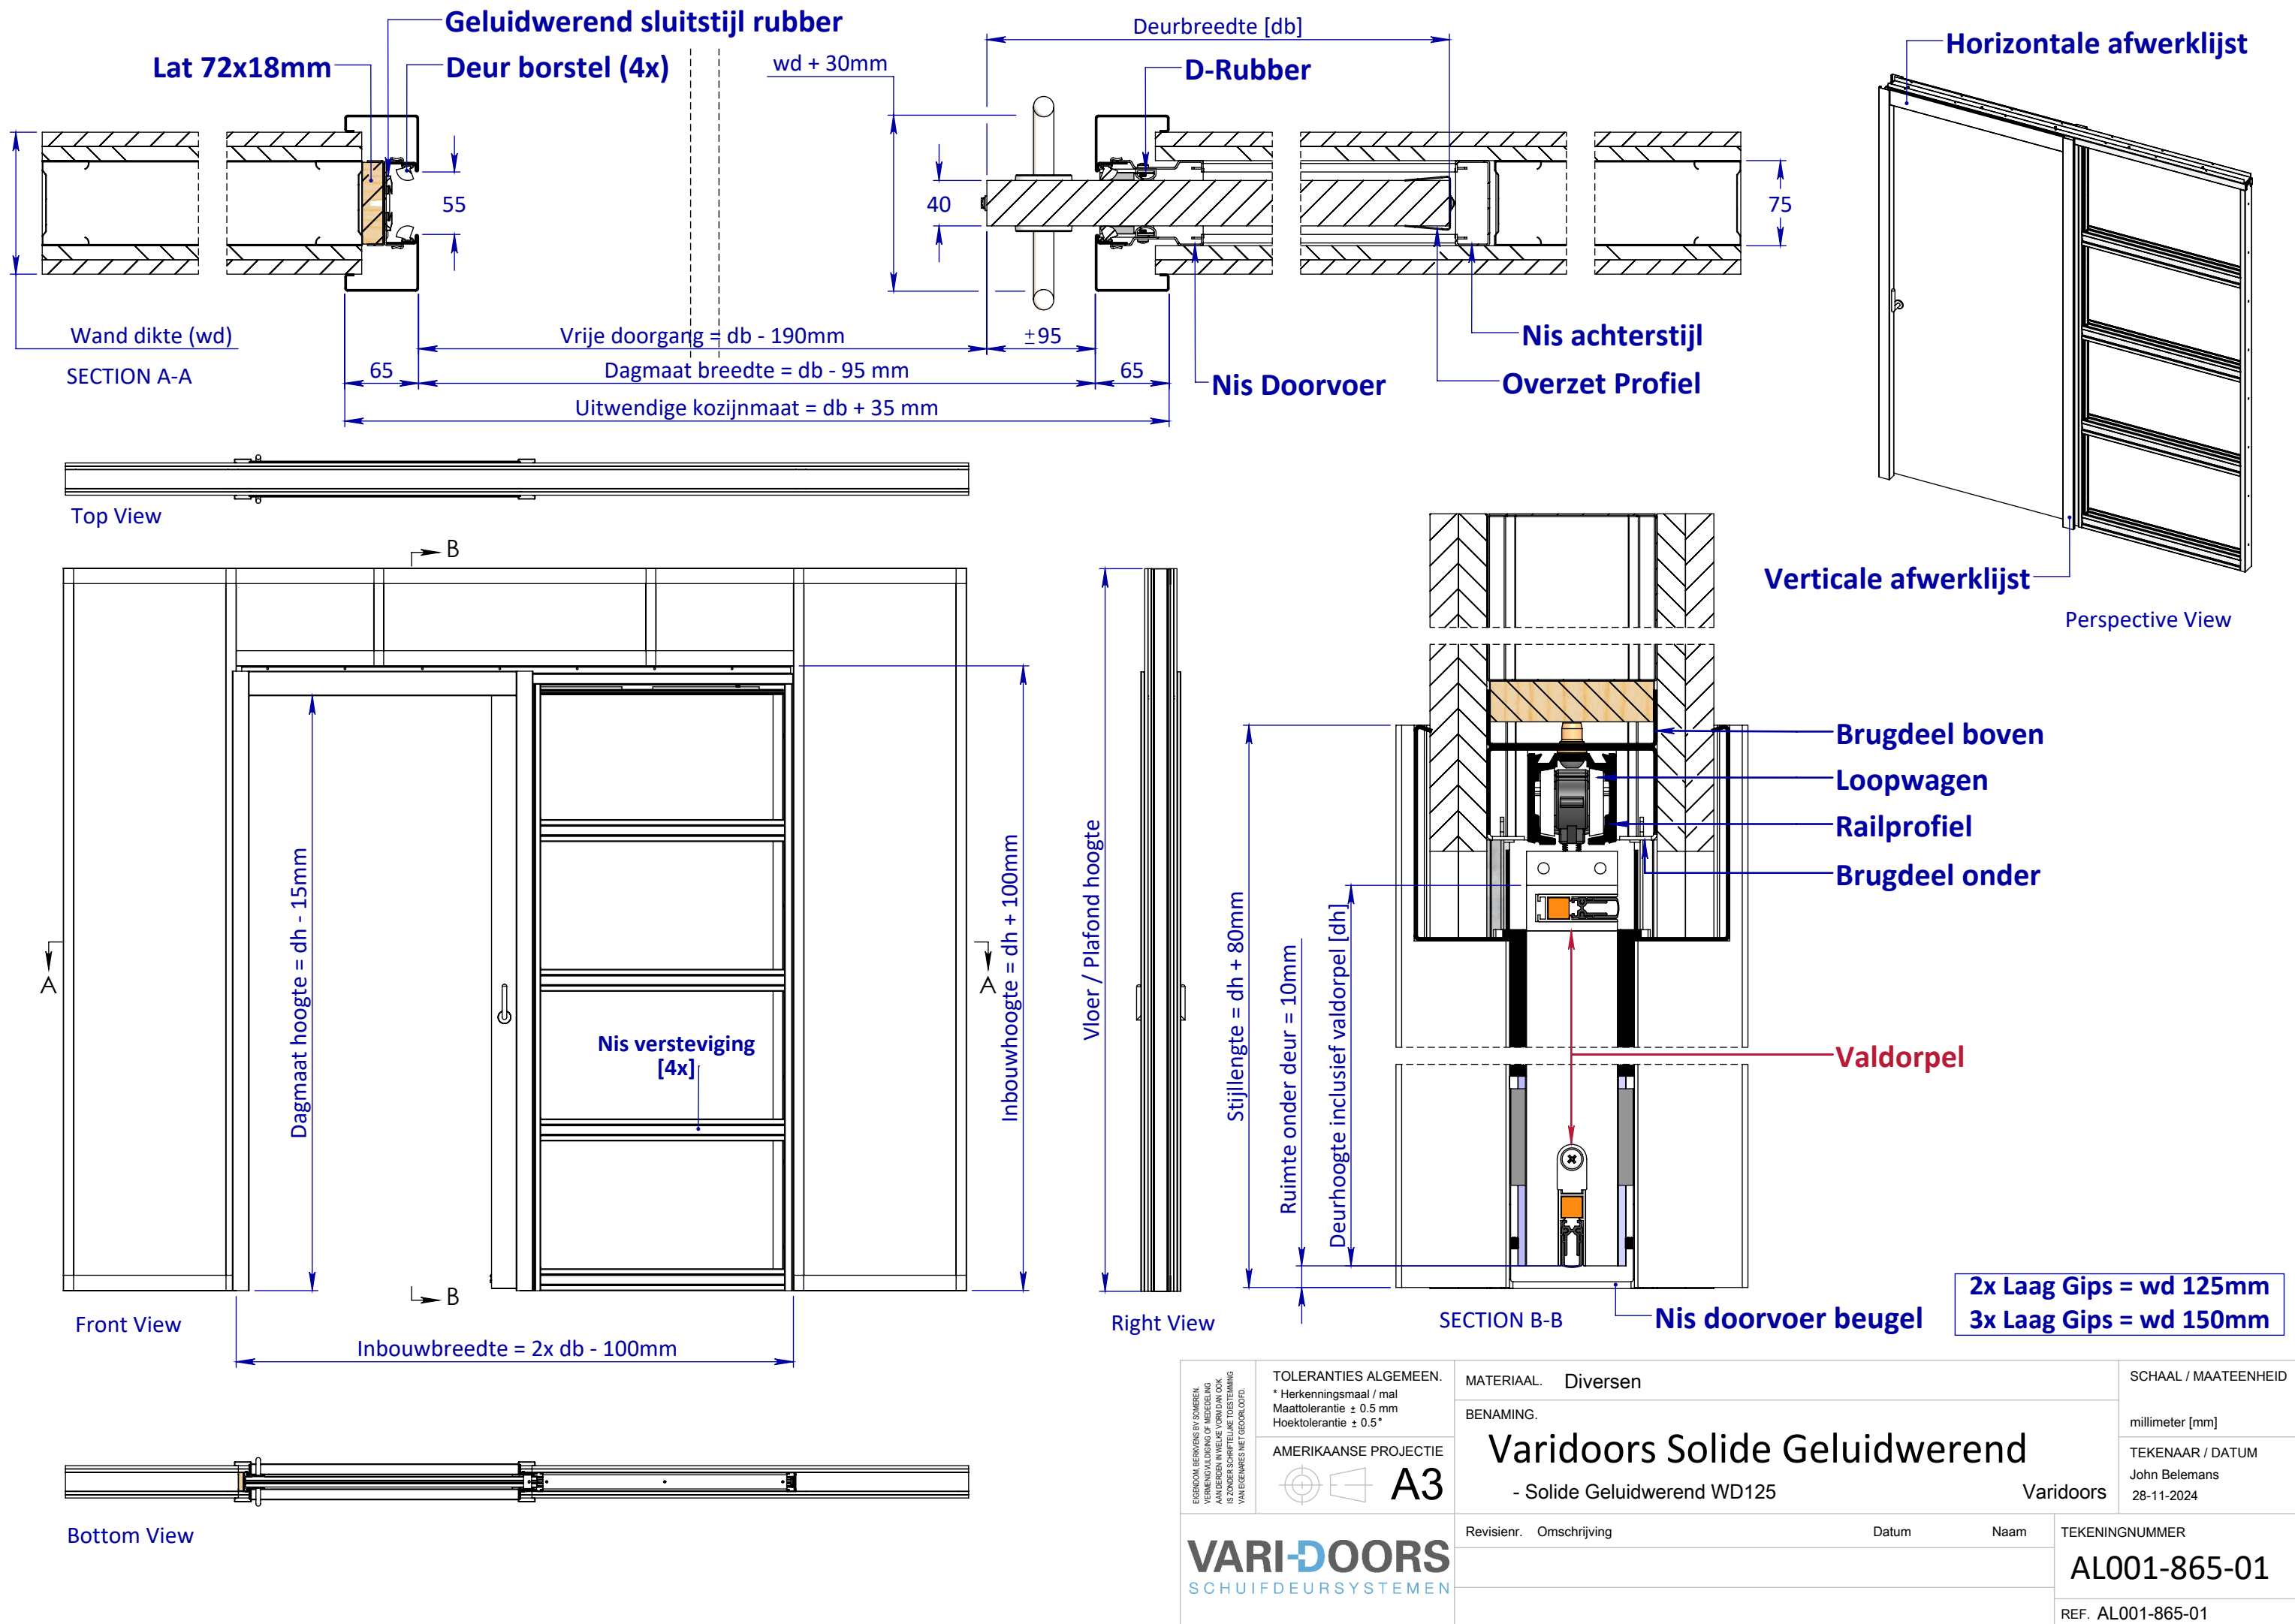


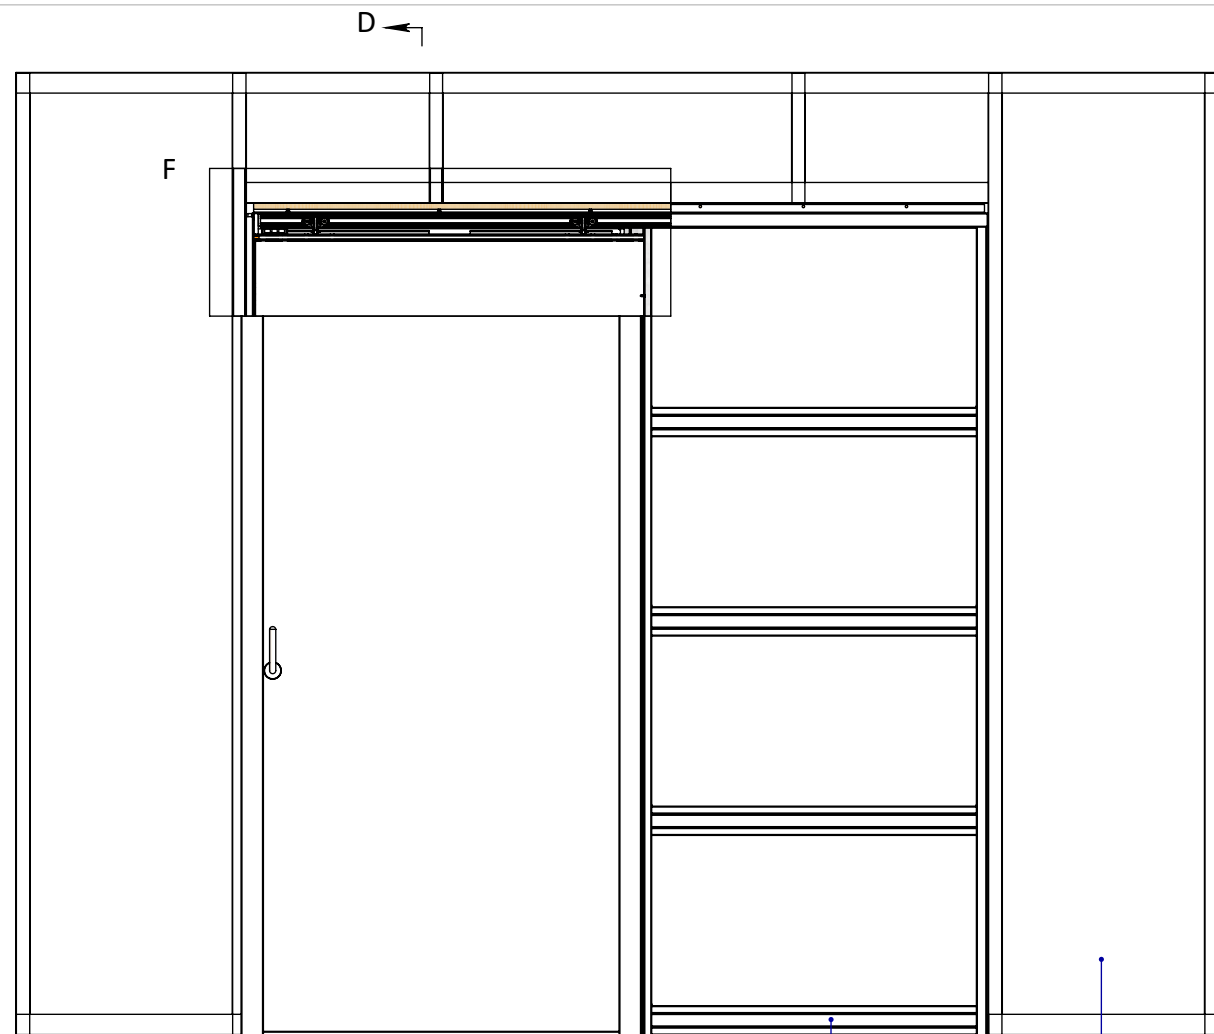

Front View

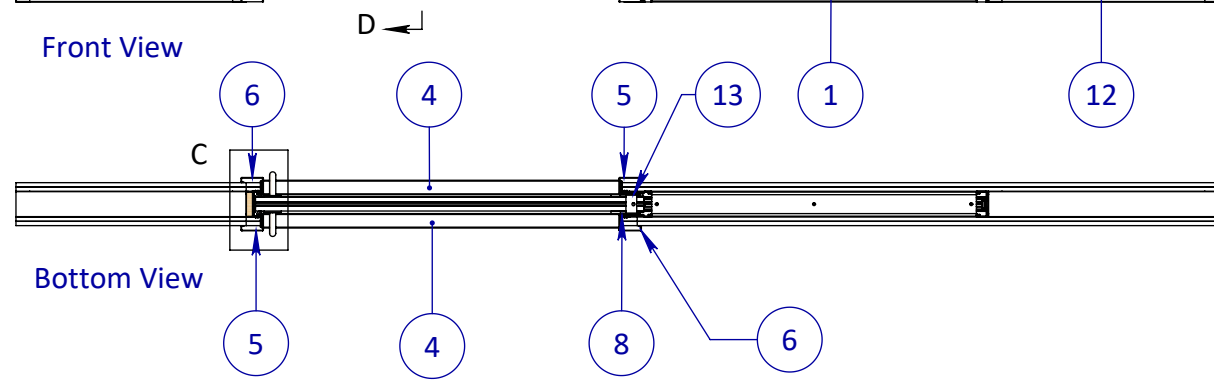


Bottom View

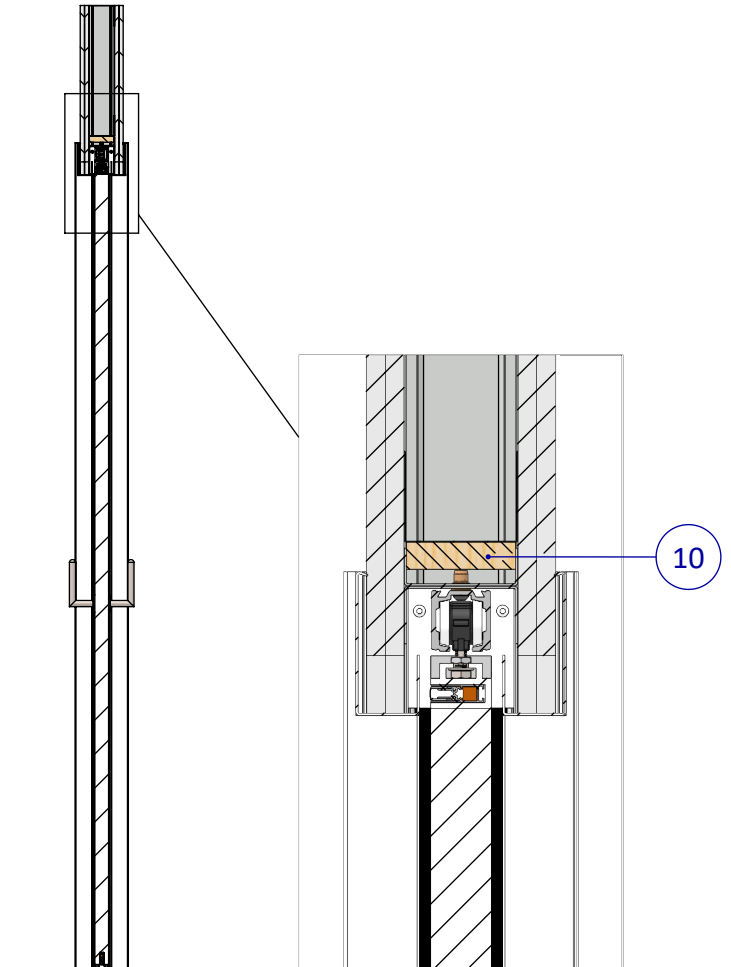


SECTION D-D

DETAIL E

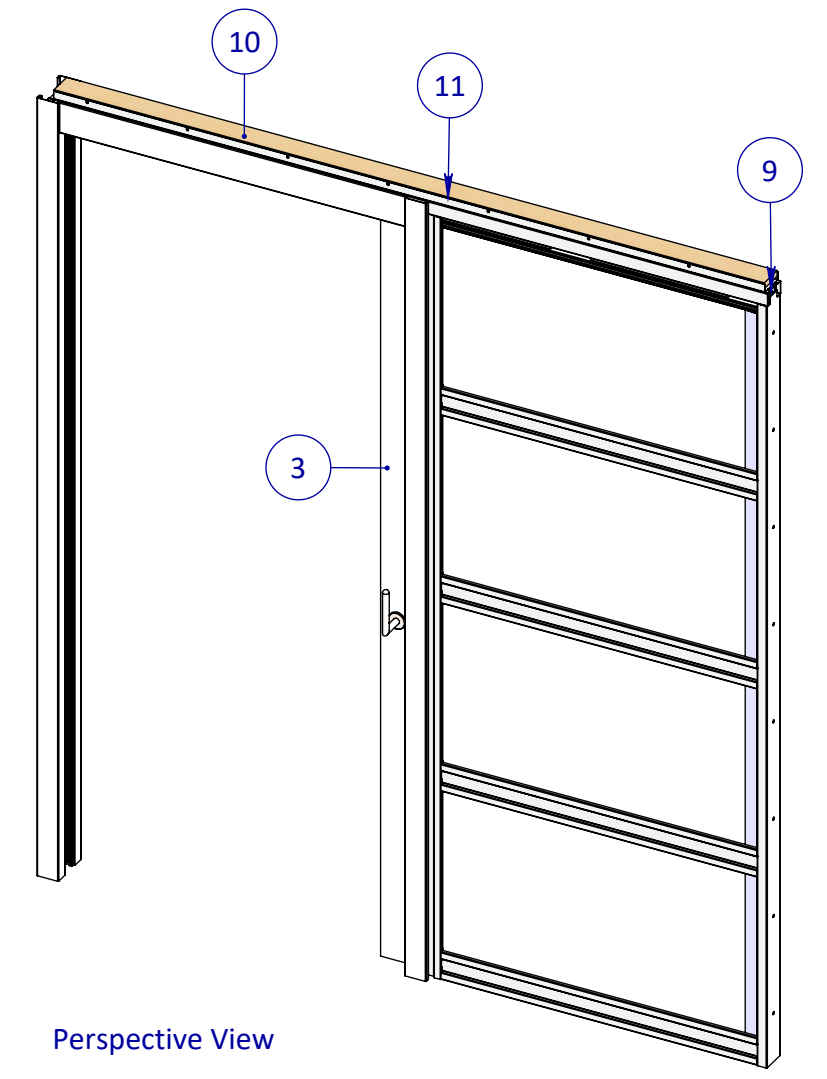


Perspective View

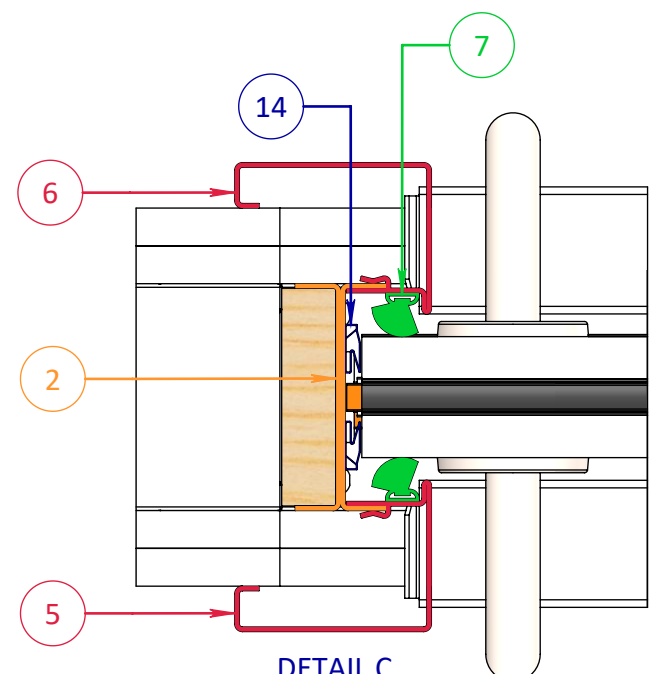

DETAIL C

Rubber Sluitstijl 14 ter hoogte van sluitplaat inknippen

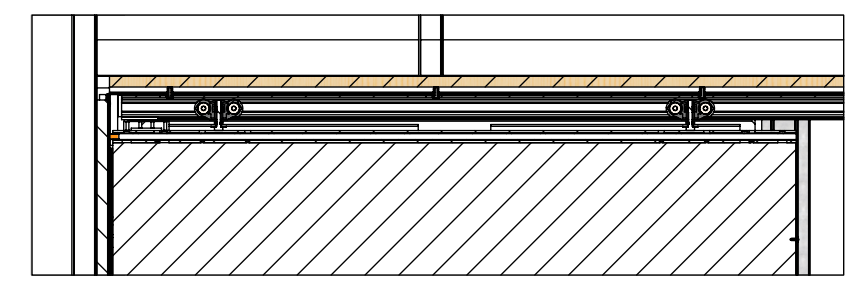

DETAIL F

Posnr.	Aantal	Omschrijving	Tekeningnr	Config.Omschr.
1	1	Nis Standaard		Nis 945mm
2	1	Assembly Sluitstijl		Standaard
3	1	Deur Configuratie		Geluidwerend IDW
4	2	Horizontale lijst	PHVD231	WD 125 std
5	2	Verticale lijst WD125	PHVD 226	Rechts L=2400mm
6	2	Verticale lijst WD125	PHVD 226	Links L=2400mm
7	2	Borstel Standaard		L=2310mm Enkelzijdig
8	2	Borstel Standaard		L=2217mm Enkelzijdig
9	2	M4.2x13 Panhead flange		DIN 968
10	1	Lat 18mm config.		L=2150mm
11	1	Brug Compleet Geluidwerend		Default
12	1	Unistut wand Geluidwerend		WD125
13	2	Geluidwerend D-Rubber Config.		L=2205mm
14	2	Geluidwerend Rubber profiel sluitstijl		L=2300mm

EGENDOM BEWAARDEN BIJ SOMEREN.
VERMENIGVULDING OF MEDEDELING
AAN DERDEN IN WELKE VORM DAN OOK
IS ZONDER SCHRIFTELIJKE TOESTEMMING
VAN EIGENARES NIET GEORLOOFT.

TOLERANTIES ALGEMEEN.
* Herkenningssmaal / mal
Maattolerantie ± 0.5 mm
Hoektolerantie ± 0.5°

AMERIKAANSE PROJECTIE

A3

VARI-DOORS
SCHUIFDEURSYSTEMEN

MATERIAAL. Diversen

BENAMING.

Varidoors Solide Geluidwerend
- Solide Geluidwerend WD125

Revisienr. Omschrijving

Datum

Naam

SCHAAL / MAATEENHEID

millimeter [mm]

TEKENAAR / DATUM

John Belemans
28-11-2024

TEKENINGNUMMER

AL001-865-01

REF. AL001-865-01

Varidoors