


Geluiddeurkozijnwijzer

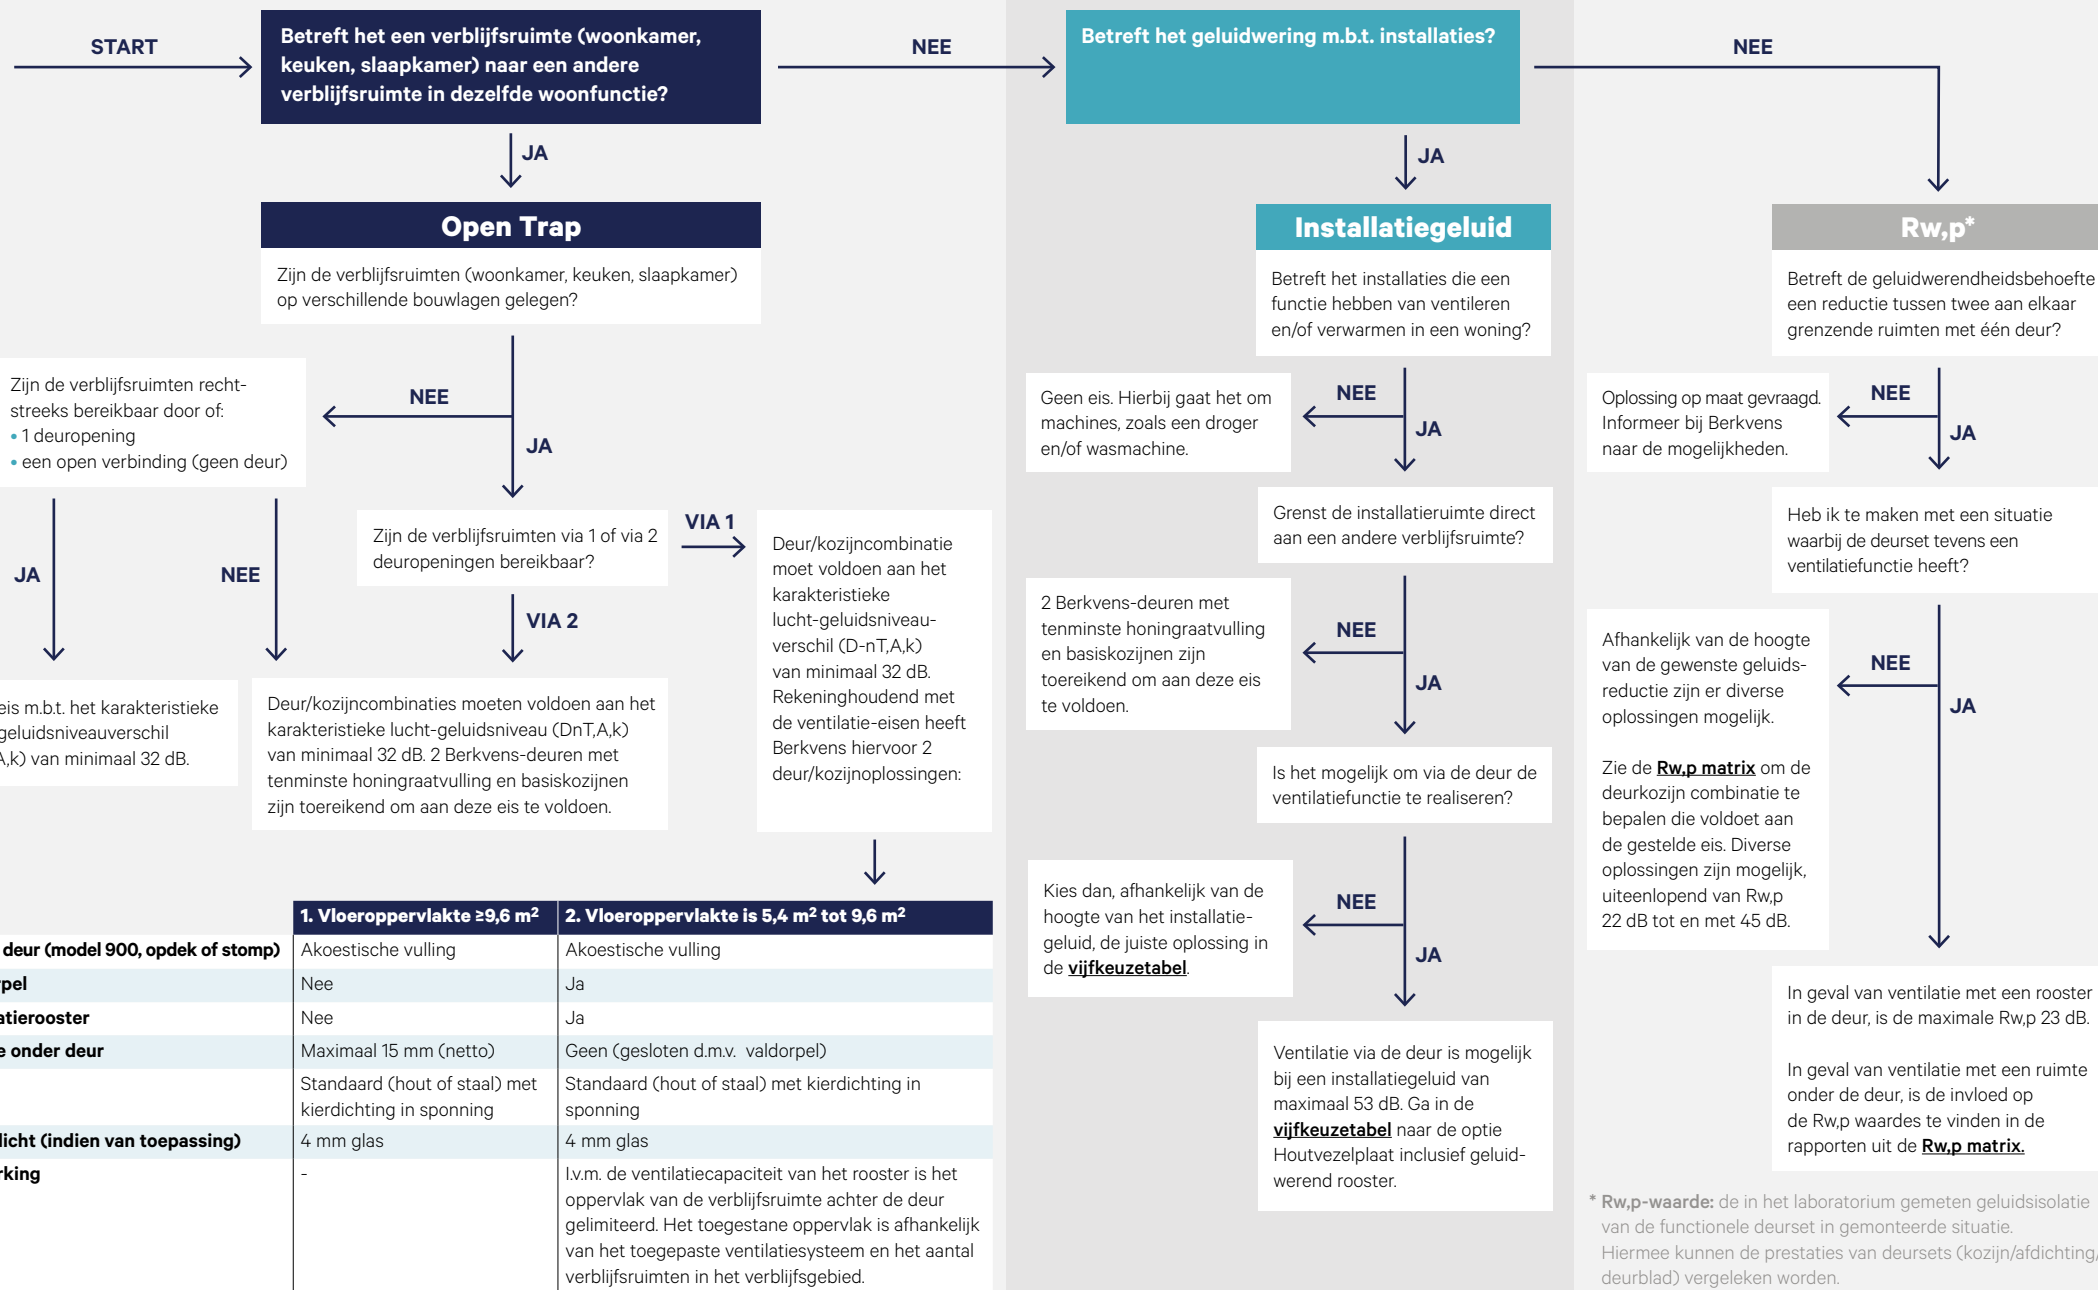

	1. Vloeroppervlakte ≥9,6 m ²	2. Vloeroppervlakte is 5,4 m ² tot 9,6 m ²
Dichte deur (model 900, opdek of stomp)	Akoestische vulling	Akoestische vulling
Valdorpel	Nee	Ja
Ventilatiestrooster	Nee	Ja
Ruimte onder deur	Maximaal 15 mm (netto)	Geen (gesloten d.m.v. valdorpel)
Kozijn	Standaard (hout of staal) met kierdichting in sponning	Standaard (hout of staal) met kierdichting in sponning
Bovenlicht (indien van toepassing)	4 mm glas	4 mm glas
Opmerking	-	I.v.m. de ventilatiecapaciteit van het rooster is het oppervlak van de verblijfsruimte achter de deur gelimiteerd. Het toegestane oppervlak is afhankelijk van het toegepaste ventilatiesysteem en het aantal verblijfsruimten in het verblijfsgebied.

* **Rw,p-waarde:** de in het laboratorium gemeten geluidsisolatie van de functionele deurset in gemonteerde situatie. Hiermee kunnen de prestaties van deursets (kozijn/afdichting/deurblad) vergeleken worden.